CANTIERE OPERATIVO

Scala 1:1000

STATO ANTE-OPERAM

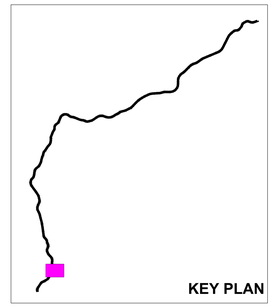

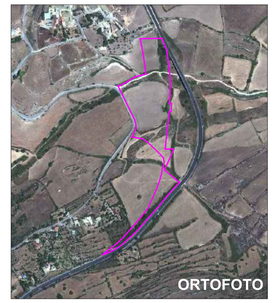

Uso suolo e pedologia: Colture agricole estensive su suoli calcarei poco profondi con sostanza organica in superficie. Aggregati molto piccoli in superficie tipo "madre di caffè", argilla. Mollisuoli.
Cautele: Si richiede tutela dell'orizzonte organico con stoccaggio.

LEGENDA

	Area di cantiere
	Colture di tipo estensivo e sistemi agricoli complessi
	Praterelli aridi del Mediterraneo
	Formazione della Sicilia e dell'Italia peninsulare
	Muri a secco
	Acque correnti

LEGENDA

- AREA DI CANTIERE OPERATIVO
- SUPERFICIE IMPERMEABILE (CONGLOMERATO BITUMINOSO O CEMENTIZIO)
- SUPERFICIE REALIZZATA CON INERTI COSTIPATI
- RECINZIONE DI CANTIERE
- S.S.514/94 ESISTENTE
- AS 1-a TEMPORANEO
- RETE ENERGIA ELETTRICA
- RETE IDRICA
- RETE SMALTIMENTO ACQUE BIANCHE / PIAZZALE
- RETE SMALTIMENTO ACQUE NERE
- VASCA (IMHOFF) DEPURAZIONE
- VASCA TRATTAMENTO (1° PIOGGIA)
- SERBATOI ACQUA
- AL RICETTORE NATURALE
- POZZETTO DI ISPEZIONE E PRELIEVO CAMPIONI
- GRUPPO ELETTROGENO
- SERBATOIO GASOLIO
- PRESIDIO ANTI-INCENDIO
- IMPIANTO LAVA-RUOTE

Anas
GRUPPO FS ITALIANE

Direzione Progettazione e Realizzazione Lavori

ITINERARIO RAGUSA-CATANIA

Collegamento viario compreso tra lo Svincolo della S.S. 514 "di Chiaramonte" con la S.S. 115 e lo Svincolo della S.S. 194 "Ragusana"

LOTTO 1 - Dallo svincolo n. 1 sulla S.S. 115 (compreso) allo svincolo n. 3 sulla S.P. 5 (escluso)

PROGETTO ESECUTIVO — COD. PA895

PROGETTAZIONE: ATI SINTAGMA - GP INGEGNERIA - COOPROGETTI -GDG - ICARIA - OMNISERVICE

PROGETTISTA RESPONSABILE DELL'INTEGRAZIONE DELLE PRESTAZIONI SPECIALISTICHE:
Dott. Ing. Nando Granieri
Ordine degli Ingegneri della Prov. di Perugia n° A351

IL GEOLOGO:
Dott. Geol. Marco Leonardi
Ordine dei Geologi della Regione Lazio n° 1541

IL COORDINATORE PER LA SICUREZZA IN FASE DI PROGETTAZIONE:
Dott. Ing. Ambrogio Signorelli
Ordine degli Ingegneri della Provincia di Roma n° A351111

VISTO IL RESPONSABILE DEL PROCEDIMENTO
Dott. Ing. Luigi Mupo

IL GRUPPO DI PROGETTAZIONE:
MANDATARIA: Sintagma

MANDANTI:

GP INGEGNERIA	Dott. Ing. G.Guiducci Dott. Ing. P.Guiducci Dott. Ing. E.Moscatelli Dott. Ing. A.Bieti	Dott. Ing. G.Lusibello Dott. Ing. F.Pambianco Dott. Geol. M.Leonardi Dott. Ing. G.Parente	
COOPROGETTI	Dott. Arch. E.A.E.Cirmi Dott. Ing. M.Pandli Dott. Ing. M.Pambianco Dott. Ing. G.Felici	Dott. Ing. L.Ragnacci Dott. Arch. A.Biraldi Archaeol. M.G.Lisanu	
GEOTECHNICAL DESIGN GROUP	Dott. Ing. D.Carlaccini Dott. Ing. S.Saccani Dott. Ing. C.Comorti	Dott. Ing. F.Alice Dott. Ing. A.Salvemini	
ICARIA	Dott. Ing. V.Rotacciani Dott. Ing. G.Puliti Dott. Ing. F.Marchioni	Dott. Ing. G.Vanni Suppido Dott. Ing. V.Piunno Geom. C.Sugiarini	
OMNISERVICE	Dott. Ing. P.Agnello		

IL RESPONSABILE DI PROGETTO:

CANTIERIZZAZIONE E FASI COSTRUTTIVE
CANTIERIZZAZIONE
Cantiere operativo CA.V. 1: layout

CODICE PROGETTO				NOME FILE	REVISIONE	SCALA:
PROGETTO	LIV. PROG.	N. PROG.		T01CA01CANLF03C		
LO40BZ	E	2101	CODICE ELAB.	T01CA01CANLF03	C	1:1000

REV.	DESCRIZIONE	DATA	REDATTO	VERIFICATO	APPROVATO
D					
C	Revisione a seguito di Rapporto di Verifica	Novembre 2021	A. Bieti	A. Signorelli	N. Granieri
B	Revisione a seguito istruttoria ANAS	Settembre 2021	A. Bieti	A. Signorelli	N. Granieri
A	Emissione	Giugno 2021	A. Bieti	A. Signorelli	N. Granieri