FASE 2 - STRALCIO 1

Scala 1:2000

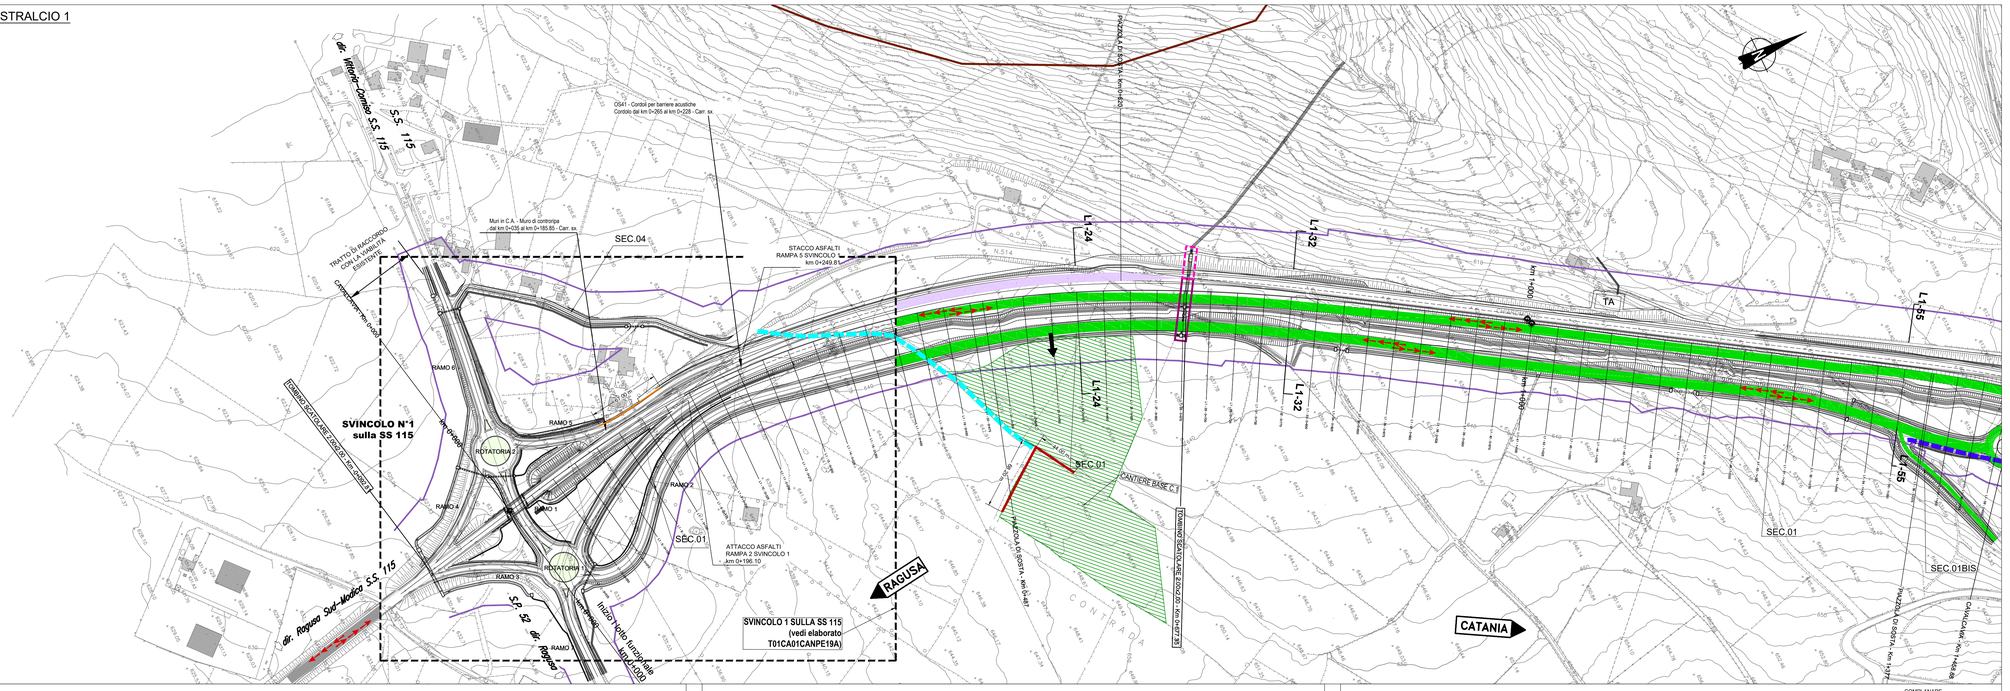
SVINCOLO N°1
sulla SS 115
SVINCOLO 1 SULLA SS 115
(vedi elaborato
T01CA01CANPE19A)
SEC.04
SEC.01
SEC.01BIS
SEC.05
SEC.06
SEC.07
L1-24
L1-32
L1-55
L1-65
L1-82
L1-113
L1-118
RAMO 1
RAMO 2
RAMO 3
RAMO 4
RAMO 5
RAMO 6
ROTATORIA 1
ROTATORIA 2
RAGUSA
CATANIA
dir. Ragusa Sud-Modica S.S. 115
dir. Ragusa
dir. Ragusa
S.S. 115
S.S. 115
S.P. 52
TA
CANTIERE BASE C.1
AREA DI STOCCAGGIO A.S.1
TOMBINO SCATOLARE 3.00x3.00 - Km 0+447.30
TOMBINO SCATOLARE 3.00x3.00 - Km 0+914.23
TOMBINO SCATOLARE 3.00x3.00 - Km 1+148.88
TOMBINO SCATOLARE 3.00x3.00 - Km 1+418.70
PIAZZOLA DI SOSTA - km 0+487
PIAZZOLA DI SOSTA - km 1+197
PIAZZOLA DI SOSTA - km 1+748.88
CONTRADA CANICARAO
CONTRADA CANICARAO
CONTRADA CANICARAO