CANTIERE OPERATIVO

Scala 1:1000

STATO ANTE-OPERAM

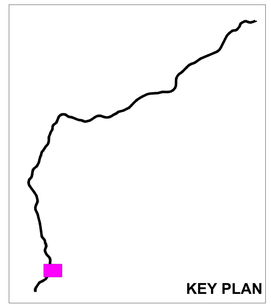

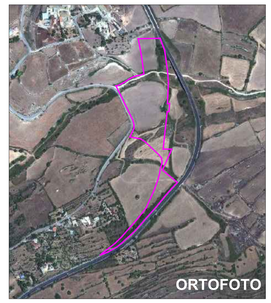

Uso suolo e pedologia: Colture agricole estensive su suoli calcarei poco profondi con sostanza organica in superficie. Aggregati molto piccoli in superficie tipo "madre di caffè", argilla. Mollisuoli.
Cautele: Si richiede tutela dell'orizzonte organico con stoccaggio.

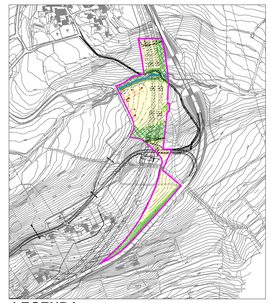

LEGENDA

	Area di cantiere
	Colture di tipo estensivo e sistemi agricoli complessi
	Praterelli aridi del Mediterraneo
	Formazione della Sicilia e dell'Italia peninsulare
	Muri a secco
	Acque correnti

LEGENDA

- AREA DI CANTIERE OPERATIVO
- SUPERFICIE IMPERMEABILE (CONGLOMERATO BITUMINOSO O CEMENTIZIO)
- SUPERFICIE REALIZZATA CON INERTI COSTIPATI
- RECINZIONE DI CANTIERE
- S.S.514/94 ESISTENTE
- AS 1-a TEMPORANEO
- RETE ENERGIA ELETTRICA
- RETE IDRICA
- RETE SMALTIMENTO ACQUE BIANCHE / PIAZZALE
- RETE SMALTIMENTO ACQUE NERE
- VASCA (IMHOFF) DEPURAZIONE
- VASCA TRATTAMENTO (1° PIOGGIA)
- SERBATOI ACQUA
- AL RICETTORE NATURALE
- POZZETTO DI ISPEZIONE E PRELIEVO CAMPIONI
- GRUPPO ELETTROGENO
- SERBATOIO GASOLIO
- PRESIDIO ANTI-INCENDIO
- IMPIANTO LAVA-RUOTE

Anas
GRUPPO FS ITALIANE

Direzione Progettazione e Realizzazione Lavori

ITINERARIO RAGUSA-CATANIA

Collegamento viario compreso tra lo Svincolo della S.S. 514 "di Chiaramonte" con la S.S. 115 e lo Svincolo della S.S. 194 "Ragusana"

LOTTO 1 - Dallo svincolo n. 1 sulla S.S. 115 (compreso) allo svincolo n. 3 sulla S.P. 5 (escluso)

PROGETTO ESECUTIVO — COD. PA895

PROGETTAZIONE: ATI SINTAGMA - GP INGEGNERIA - COOPROGETTI -GDG - ICARIA - OMNISERVICE

PROGETTISTA RESPONSABILE DELL'INTEGRAZIONE DELLE PRESTAZIONI SPECIALISTICHE:
Dott. Ing. Nando Granieri
Ordine degli Ingegneri della Prov. di Perugia n° A351

IL GEOLOGO:
Dott. Geol. Marco Leonardi
Ordine dei Geologi della Regione Lazio n° 1541

IL COORDINATORE PER LA SICUREZZA IN FASE DI PROGETTAZIONE:
Dott. Ing. Ambrogio Signorelli
Ordine degli Ingegneri della Provincia di Roma n° A351111

VISTO IL RESPONSABILE DEL PROCEDIMENTO
Dott. Ing. Luigi Mupo

IL GRUPPO DI PROGETTAZIONE:

MANDATARIA: Sintagma
Dott. Ing. N.Granieri, F.Euzzaland, V.Truffini, A.Bracchini, L.Nani — Dott. Ing. M.Abram, F.Pambianco, M.Briganti Botta, L.Gagliardini — Dott. Geol. G.Carpiuglini

MANDANTI:
GP Ingegneria: Dott. Ing. G.Lodivelli, A.Bellotti, E.Mazzarelli, A.Bellì, E.A.E.Crimi, M.Piarulli, A.Bellomo, G.Pelle
Cooprogetti: Dott. Ing. G.Galluccio, S.Bascoro, C.Consorti, D.Carlaccini, G.Puliti, F.Maccheroni
GDG Geological Design Group: Dott. Geol. M.Leonardi, G.Parente
Icaria: Dott. Arch. L.Ragnacci, A.Strati, M.G.Lisanu, Archeol. — Dott. Ing. F.Aloe, A.Salvemini, G.Verni Supplizi, V.Piunno, S.Sugiarino
Omniservice: Dott. Ing. P.Agnello

IL RESPONSABILE DI PROGETTO:

PIANO DI SICUREZZA E DI COORDINAMENTO

Cantiere operativo CA.V. 1: layout

CODICE PROGETTO	NOME FILE	REVISIONE	SCALA:
PROGETTO: LO408Z — LIV. PROG.: E — N. PROG.: 2101	T01SI00SICLF03	B	1:1000

REV.	DESCRIZIONE	DATA	REDATTO	VERIFICATO	APPROVATO
D					
C					
B	Revisione a seguito di Rapporto di Verifica	Novembre 2021	A. Signorelli	A. Signorelli	N. Granieri
A	Emissione	Giugno 2021	A. Bellì	A. Signorelli	N. Granieri