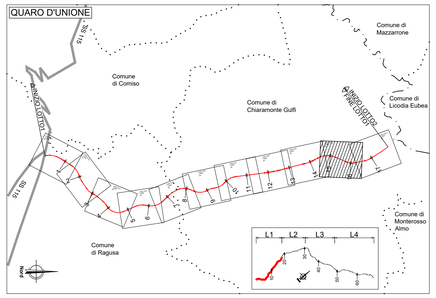

LEGENDA	
	Linea elettrica ad alta tensione
	Linea elettrica a media tensione
	Linea elettrica a bassa tensione
	Linea telefonica
	Metanodotto
	Acquedotto
	Rete fognaria
	Rete irrigua Consorzio Bonifica n. 10
	Rete Fastweb
	Cabina elettrica
Interf. 001	ID interferenza
Cod.	Punto di vista fotografico
LIMITI AMMINISTRATIVI	
	Confini Regionali
	Confini Provinciali
	Confini Comunali

INTERFERENZE		
INTERFERENZA	DESCRIZIONE	NOTE
INT-039	Linea elettrica dismessa.	
INT-040	Linea elettrica media tensione aerea.	La quota della linea rispetto al piano viario è di circa +10.00m.
INT-044A	Linea telefonica aerea.	La quota della linea rispetto al piano viario è di circa +8.00m.
INT-045	Linea telefonica aerea.	La quota della linea rispetto al piano viario esistente è di circa +8.00m.
INT-046	Linea elettrica bassa tensione aerea.	La quota della linea rispetto al piano campagna risulta maggiore di +6.00m.
INT-048B	Linea elettrica bassa tensione aerea.	La quota della linea rispetto al piano viario esistente è di circa +8.00m.
INT-049A	Linea telefonica aerea.	La quota della linea rispetto al piano campagna è di circa +8.00m.

anas
GRUPPO FS ITALIANE

Direzione Progettazione e Realizzazione Lavori

ITINERARIO RAGUSA-CATANIA

Collegamento viario compreso tra lo Svincolo della S.S. 514 "di Chiaramonte" con la S.S. 115 e lo Svincolo della S.S. 194 "Ragusana"

LOTTO 1 - Dallo svincolo n. 1 sulla S.S. 115 (compreso) allo svincolo n. 3 sulla S.P. 5 (escluso)

PROGETTO ESECUTIVO

COD. PA895

PROGETTAZIONE: ATI SINTAGMA - GP INGEGNERIA - COOPROGETTI -GDG - ICARIA - O M NI S E R VI

PROGETTISTA RESPONSABILE DELL'INTEGRAZIONE DELLE PRESTAZIONI SPECIALISTICHE:
Dott. Ing. Nando Granieri
Ordine degli Ingegneri della Prov. di Perugia n° A351

PROVINCIA DELLA PROVINCIA DI PERUGIA
ORDINE DEGLI INGEGNERI
Dott. Ing. NANDO GRANIERI
SETTORE CIVILE E AMBIENTALE
SETTORE INDUSTRIALE
SEZIONE A
SETTORE DELL'INFORMAZIONE
SEZIONE B

IL GEOLOGO:
Dott. Geol. Marco Leonardi
Ordine dei Geologi della Regione Lazio n° 1541

IL COORDINATORE PER LA SICUREZZA IN FASE DI PROGETTAZIONE:
Dott. Ing. Ambrogio Signorelli
Ordine degli Ingegneri della Provincia di Roma n° A35111

VISTO IL RESPONSABILE DEL PROCEDIMENTO
Dott. Ing. Luigi Mupo

IL GRUPPO DI PROGETTAZIONE:

MANDATARIA:
Sintagma

Dott. Ing.	N.Granieri	Dott. Ing.	M.Abrami
Dott. Ing.	F.Durastanti	Dott. Ing.	F.Pambianco
Dott. Ing.	V.Truffini	Dott. Ing.	M.Briganti Botta
Dott. Arch.	A.Braschini	Dott. Ing.	L.Gagliardini
Dott. Ing.	L.Nani	Dott. Geol.	G.Cerquiglini

MANDANTI:

GP INGEGNERIA

Dott. Ing.	G.Guiducci	Dott. Ing.	G.Lucibello
Dott. Ing.	M.Moretti	Dott. Ing.	M.Moretti
Dott. Ing.	E.Moscatelli	Dott. Geol.	M.Leonardi
Dott. Ing.	A.Beira	Dott. Ing.	G.Parente
Dott. Arch.	E.A.E.Crimi	Dott. Ing.	L.Ragnacci
Dott. Ing.	M.Pierilli	Dott. Arch.	A.Sirialli
Dott. Ing.	A.Gaetani	Archaeol.	M.G.Liseno
Dott. Ing.	D.Pelle		

COOPROGETTI

Dott. Ing.	D.Carlaccini	Dott. Ing.	F.Aloe
Dott. Ing.	S.Sacconi	Dott. Ing.	A.Salvemini
Dott. Ing.	C.Consorti		

GEOTECHNICAL DESIGN GROUP

ICARIA società di ingegneria

Dott. Ing.	V.Robledano	Dott. Ing.	G.Vierno Supplizi
Dott. Ing.	G.Pulli	Dott. Ing.	V.Pluvino
Dott. Ing.	F.Macchioni	Geom.	C.Sugarono

OMNISERVICE ENGINEERING

Dott. Ing.	P.Agnello

IL RESPONSABILE DI PROGETTO:

ORDINE DEGLI INGEGNERI DELLA PROVINCIA DI PERUGIA
Dott. Ing. NANDO GRANIERI
SETTORE CIVILE E AMBIENTALE
SETTORE INDUSTRIALE
SEZIONE A - Sez. B - Settore B
PROGETTISTA INTEGRATORE

INTERFERENZE

Planimetria con indicazione di tutte le interferenze - Tav. 10/11

CODICE PROGETTO	NOME FILE	REVISIONE	SCALA:
PROGETTO LO408Z LIV. PROG. E N. PROG. 2101	T01IN00INTPV10 (CODICE ELAB.)	B	1:2.000

REV.	DESCRIZIONE	DATA	REDATTO	VERIFICATO	APPROVATO
D					
C					
B	REVISIONE A SEGUITO DI RAPPORTO DI VERIFICA	Novembre 2021	Strati	Crimi	N. Granieri
A	EMISSIONE	GIUGNO 2021	Strati	Crimi	N. Granieri