PROVINCIA DI RAGUSA
COMUNE DI CHIARAMONTE GULFI
FOGLIO N:50

PROVINCIA DI RAGUSA
COMUNE DI CHIARAMONTE GULFI
FOGLIO N:26

PROVINCIA DI RAGUSA
COMUNE DI CHIARAMONTE GULFI
FOGLIO N:27

PROVINCIA DI RAGUSA
COMUNE DI CHIARAMONTE GULFI
FOGLIO N:51

Scorrimento veloce Ragusa Catania Starda

Serra Berretta

Mazzarronello

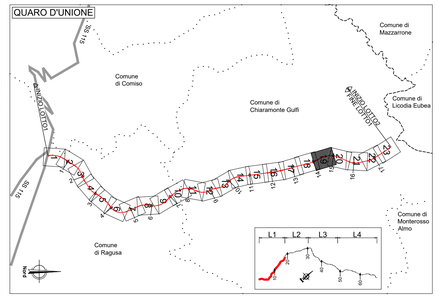

LEGENDA

	RETINO SIMBOLO	DESCRIZIONE
GR		AREE DA OCCUPARE Fuori dalla fascia di rispetto del progetto definitivo
ESPROPRIO		LINEA FASCIA DI RISPETTO
	xxx	NUMERO PIANO
CATASTO		ACQUE
		STRADE
		FABBRICATO
	xx	PARTICELLA
	+ + +	CONFINI COMUNALI
		CONFINE FOGLIO CATASTALE
		PROGETTO STRADALE

Sanas
GRUPPO FS ITALIANE

Direzione Progettazione e Realizzazione Lavori

ITINERARIO RAGUSA-CATANIA
Collegamento viario compreso tra lo Svincolo della S.S. 514 "di Chiaramonte" con la S.S. 115 e lo Svincolo della S.S. 194 "Ragusana"
LOTTO 1 - Dallo svincolo n. 1 sulla S.S. 115 (compreso) allo svincolo n. 3 sulla S.P. 5 (escluso)

PROGETTO ESECUTIVO — COD. PA895

PROGETTAZIONE: ATI SINTAGMA - GP INGEGNERIA - COOPROGETTI -GDG - ICARIA - OMNISERVICE

PROGETTISTA RESPONSABILE DELL'INTEGRAZIONE DELLE PRESTAZIONI SPECIALISTICHE:
Dott. Ing. Nando Granieri
Ordine degli Ingegneri della Prov. di Perugia n° A351

IL GRUPPO DI PROGETTAZIONE:
MANDATARIA: sintagma

MANDANTI: GP INGEGNERIA; COOPROGETTI

Dott. Ing.	N.Granieri	Dott. Ing.	M.Abram
Dott. Ing.	F.Cucciarelli	Dott. Ing.	F.Pompeo Bottai
Dott. Ing.	C.Trusiani	Dott. Ing.	F.Polcaro
Dott. Arch.	A.Brocchini	Dott. Ing.	L.Gagliardini
Dott. Ing.	L.Nani	Dott. Geol.	G.Carpugnini
Dott. Ing.	G.Guiducci	Dott. Ing.	G.Lucibello
Dott. Ing.	A.Signorelli	Dott. Arch.	G.Guastella
Dott. Ing.	A.Bellagamba	Dott. Ing.	G.Pennella
Dott. Ing.	A.Bella	Dott. Ing.	G.Panerai
Dott. Arch.	E.A.E.Crimi	Dott. Ing.	L.Ragnacci
Dott. Ing.	M.Parodi	Dott. Arch.	A.Sirtoli
Dott. Arch.	F.Ghirelli	Archeol.	M.G.Liberio
Dott. Ing.	G.Pelle		
Dott. Ing.	D.Carlacchi	Dott. Ing.	F.Alve
Dott. Ing.	C.Cavalieri	Dott. Ing.	A.Salvemini
Dott. Ing.	C.Consorti		
Dott. Ing.	V.Rotteciani	Dott. Ing.	G.Verni Suppiot
Dott. Ing.	G.Pulli	Dott. Ing.	V.Piunno
Dott. Ing.	F.Macchioni	Geom.	C.Sugaroni
Dott. Ing.	P.Agnello		

IL GEOLOGO:
Dott. Geol. Marco Leonardi
Ordine dei Geologi della Regione Lazio n° 1541

IL COORDINATORE PER LA SICUREZZA IN FASE DI PROGETTAZIONE:
Dott. Ing. Ambrogio Signorelli
Ordine degli Ingegneri della Provincia di Roma n° A35111

VISTO IL RESPONSABILE DEL PROCEDIMENTO
Dott. Ing. Luigi Mupo

IL RESPONSABILE DI PROGETTO:

ESPROPRI
Planimetria delle aree di nuova localizzazione - Tav. 19/23

CODICE PROGETTO		NOME FILE	REVISIONE	SCALA:
PROGETTO: LO408Z	LIV. PROG.: E	N. PROG.: 2101	*T01ESO00ESPPL19*	A	1:1.000
		CODICE ELAB.: T01ES00ESPPL19		

REV.	DESCRIZIONE	DATA	REDATTO	VERIFICATO	APPROVATO
D					
C					
B					
A	EMISSIONE	GIUGNO 2021	Strati	Crimi	N. Granieri