


LEGENDA

	AREA NON SOGGETTA ALLA BONIFICA ORDIGNI BELLCI	
	BONIFICA DA ORDIGNI BELLCI FINO A 3.00 mt.	Sup (mq) N. TRIVELLAZIONI
	BONIFICA DA ORDIGNI BELLCI FINO A 5.00 mt.	1'176'074.67 150'010
	BONIFICA DA ORDIGNI BELLCI OLTRE I 5.00 mt.	20'054.64 2'556
		35'203.95 4'490

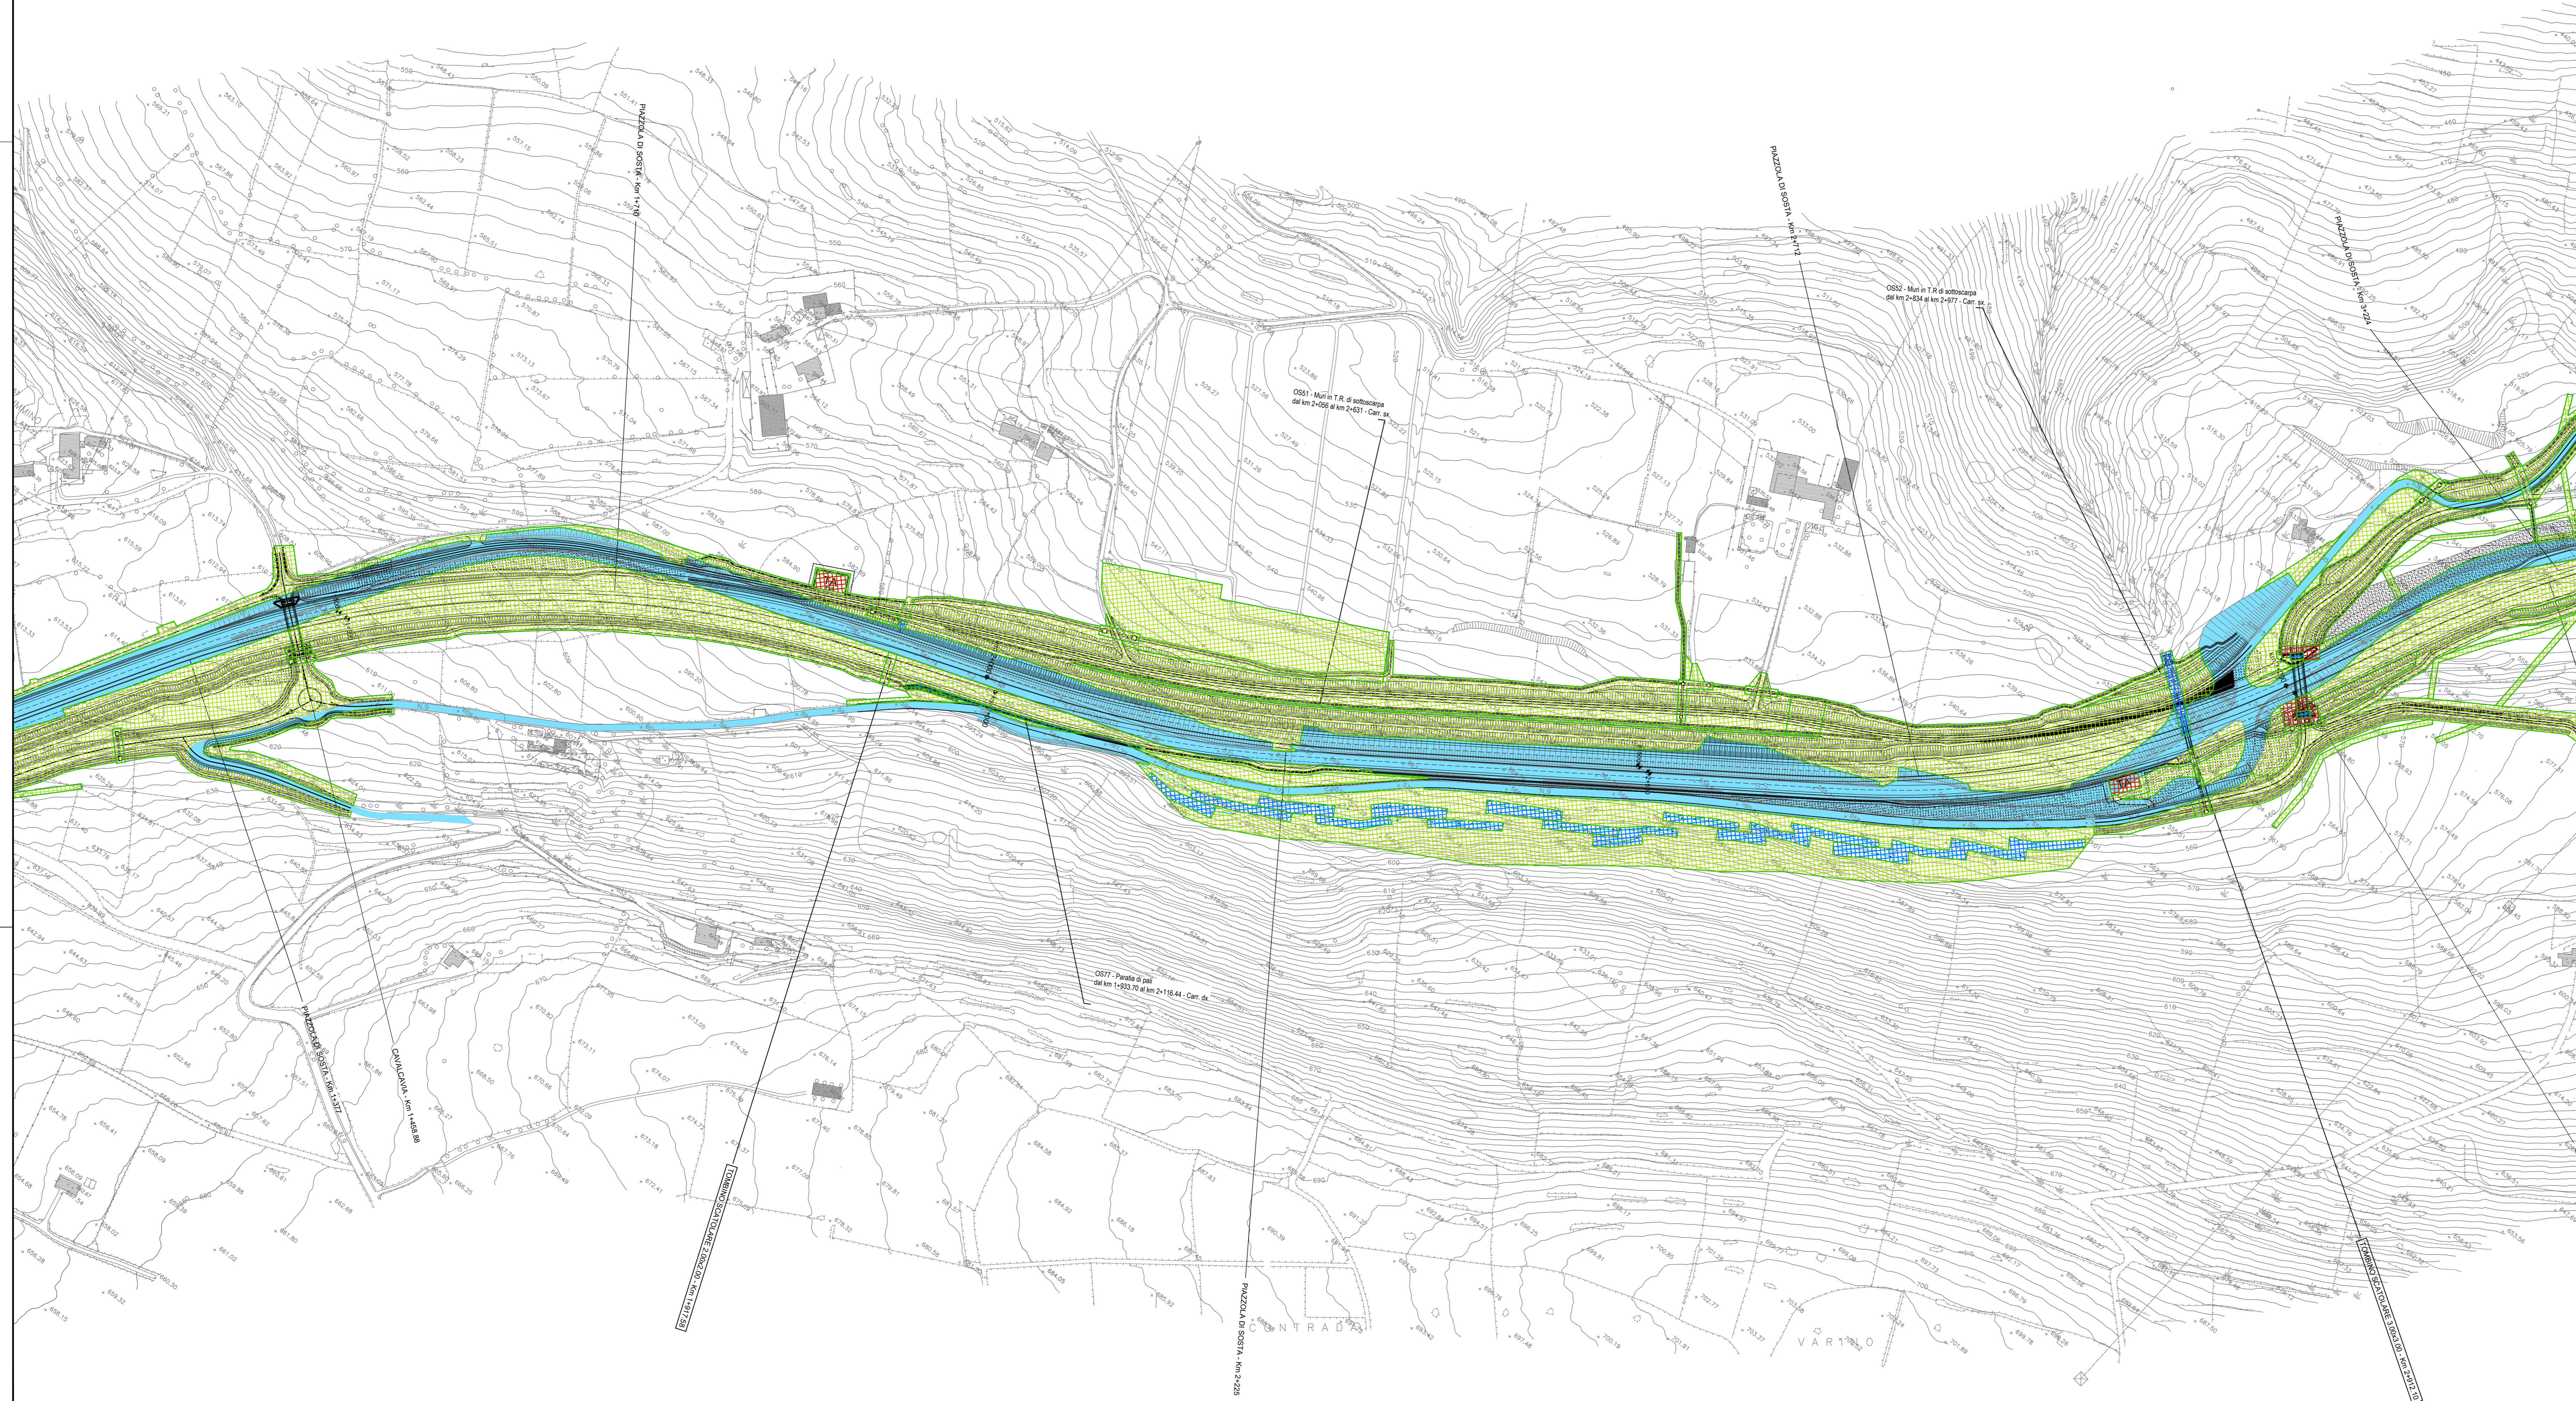

sanas
GRUPPO FS ITALIANE

Direzione Progettazione e Realizzazione Lavori

ITINERARIO RAGUSA-CATANIA
Collegamento viario compreso tra lo Svincolo della S.S. 514 "di Chiaramonte" con la S.S. 115 e lo Svincolo della S.S. 194 "Ragusana"
LOTTO 1 - Dallo svincolo n. 1 sulla S.S. 115 (compreso) allo svincolo n. 3 sulla S.P. 5 (escluso)

PROGETTO ESECUTIVO COD. **PA895**

PROGETTAZIONE: ATI SINTAGMA - GP INGEGNERIA - COOPROGETTI - GDG - ICARIA - OMNISERVICE

PROGETTISTA RESPONSABILE DELL'INTEGRAZIONE DELLE PRESTAZIONI
SPECIALISTICO:
Dott. Ing. Mando Graneri
Ordine degli Ingegneri della Prov. di Perugia n° 4351

IL GRUPPO DI PROGETTAZIONE:
MANDATARIO:
Sintagma
Dott. Ing. N. Di Gennaro
Dott. Ing. M. Di Gennaro
Dott. Ing. A. Di Gennaro
Dott. Ing. L. Di Gennaro
Dott. Ing. G. Di Gennaro

MANDANTI:
Dott. Ing. G. Di Gennaro
Dott. Ing. A. Di Gennaro
Dott. Ing. M. Di Gennaro
Dott. Ing. L. Di Gennaro
Dott. Ing. G. Di Gennaro

IL GEOLOGO:
Dott. Geol. Marco Leonardi
Ordine dei Geologi della Regione Lazio n° 1543

IL COORDINATORE PER LA SICUREZZA IN FASI DI PROGETTAZIONE:
Dott. Ing. Ambrogio Signorelli
Ordine degli Ingegneri della Provincia di Roma n° 435111

IL RESPONSABILE DEL PROCEDIMENTO:
Dott. Ing. Luigi Mupo

BONIFICA ORDIGNI BELLCI
Planimetria - Tav. 2/11

CODICE PROGETTO	NOVE FILE	REVISIONE	SCALA:
PROGETTO	1070566/PROG/PL/020		
PRODOTTO	1070566/PROG/PL/020		
REVISIONE			
EMMISSIONE			
REV.	DESCRIZIONE	DATA	REDAITTO VERIFICATO APPROVATO

PROVINCIA : RAGUSA
COMUNE : Ragusa

← RAGUSA CATANIA →