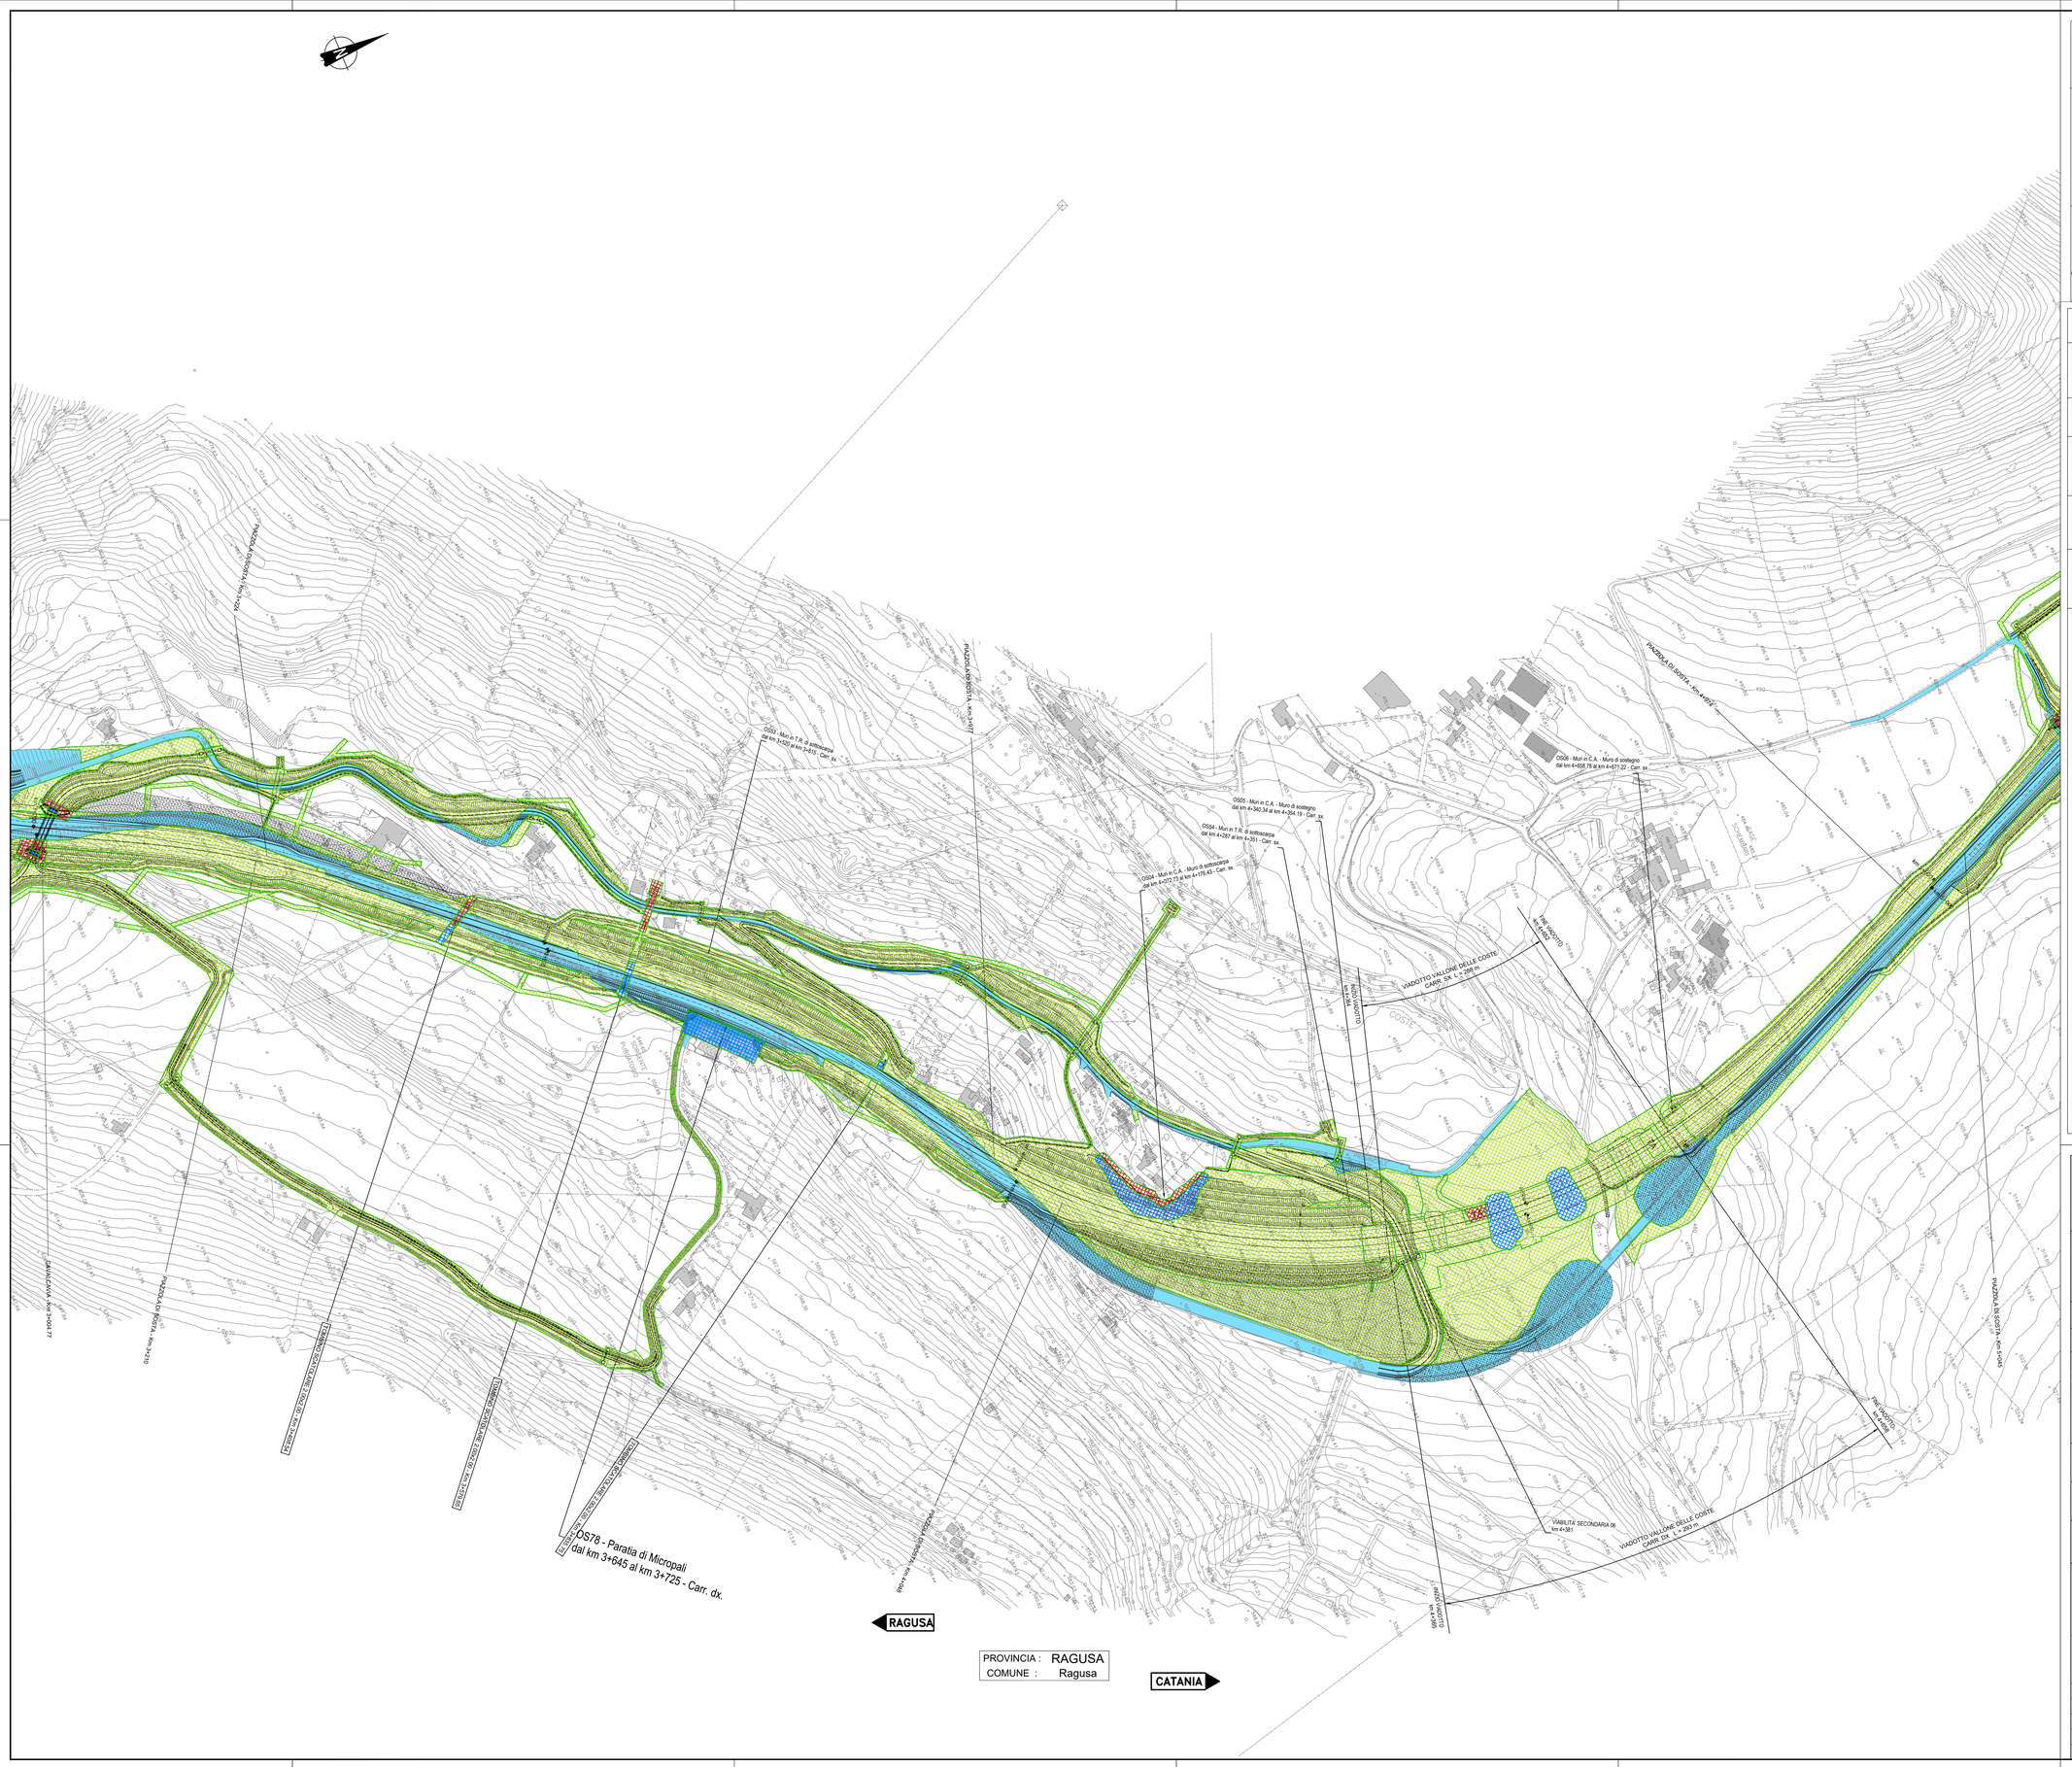
OS78 - Paratia di Micropali
dal km 3+645 al km 3+725 - Carr. dx.
RAGUSA
CATANIA
PROVINCIA : RAGUSA
COMUNE : Ragusa
VIADOTTO VALLONE DELLE COSTE
CARR. DX L = 885 m
VIADOTTO VALLONE DELLE COSTE
CARR. SX L = 885 m
VIABILITA' SECONDARIA 08
km 4+381
PIAZZOLA DI SOSTA - Km 4+012
PIAZZOLA DI SOSTA - Km 3+077
PIAZZOLA DI SOSTA - Km 2+024
PIAZZOLA DI SOSTA - Km 3+010
SVINCOLO
SVINCOLO
SVINCOLO