RAGUSA

PROVINCIA : RAGUSA
COMUNE Chiaramonte Gulfi

CATANIA

QUADRO D'UNIONE

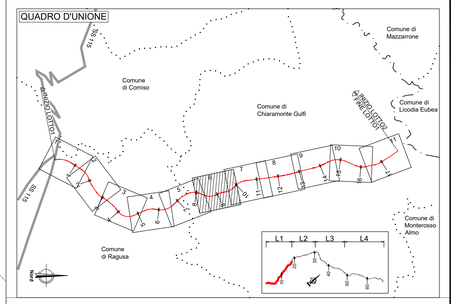

LEGENDA

AREA NON SOGGETTA ALLA BONIFICA ORDIGNI BELLICI

TIPO INDAGINE	Sup (mq)
	N. TRIVELLAZIONI
BONIFICA DA ORDIGNI BELLICI FINO A 3.00 mt.	1'176'074.67
	150'010
BONIFICA DA ORDIGNI BELLICI FINO A 5.00 mt.	20'054.64
	2'558
BONIFICA DA ORDIGNI BELLICI OLTRE I 5.00 mt.	35'203.95
	4'490

anas
GRUPPO FS ITALIANE

Direzione Progettazione e Realizzazione Lavori

ITINERARIO RAGUSA-CATANIA

Collegamento viario compreso tra lo Svincolo della S.S. 514 "di Chiaramonte" con la S.S. 115 e lo Svincolo della S.S. 194 "Ragusana"

LOTTO 1 - Dallo svincolo n. 1 sulla S.S. 115 (compreso) allo svincolo n. 3 sulla S.P. 5 (escluso)

PROGETTO ESECUTIVO — COD. PA895

PROGETTAZIONE: ATI SINTAGMA - GP INGEGNERIA - COOPROGETTI -GDG - ICARIA - OMNISERVICE

PROGETTISTA RESPONSABILE DELL'INTEGRAZIONE DELLE PRESTAZIONI SPECIALISTICHE:
Dott. Ing. Nando Granieri
Ordine degli Ingegneri della Prov. di Perugia n° A351

IL GEOLOGO:
Dott. Geol. Marco Leonardi
Ordine dei Geologi della Regione Lazio n° 1541

IL COORDINATORE PER LA SICUREZZA IN FASE DI PROGETTAZIONE:
Dott. Ing. Ambrogio Signorelli
Ordine degli Ingegneri della Provincia di Roma n° A35111

VISTO IL RESPONSABILE DEL PROCEDIMENTO
Dott. Ing. Luigi Mupo

IL GRUPPO DI PROGETTAZIONE:
MANDATARIA: Sintagma

MANDANTI: GP INGEGNERIA; COOPROGETTI; GEOTECHNICAL DESIGN GROUP; ICARIA società di ingegneria; OMNISERVICE

IL RESPONSABILE DI PROGETTO:

BONIFICA ORDIGNI BELLICI

Planimetria - Tav. 6/11

CODICE PROGETTO			NOME FILE	REVISIONE	SCALA:
PROGETTO	LIV. PROG.	N. PROG.	T01EG07GENPL06		
LO408Z	E	2101	CODICE ELAB. T01EG07GENPL06	B	1:2.000

REV.	DESCRIZIONE	DATA	REDATTO	VERIFICATO	APPROVATO
D					
C					
B	Revisione a seguito di Rapporto di Verifica	Novembre 2021	N. Fabrizi	A. Signorelli	N. Granieri
A	EMISSIONE	GIUGNO 2021	I. Giovannangeli	A. Signorelli	N. Granieri