RAGUSA

PROVINCIA : RAGUSA
COMUNE Chiaramonte Gulfi

CATANIA

QUADRO D'UNIONE

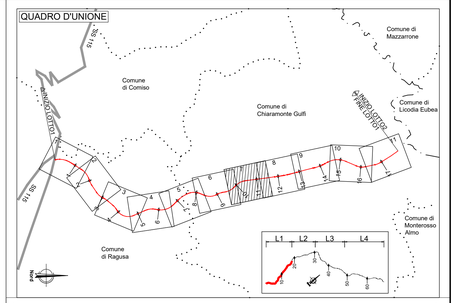

LEGENDA

AREA NON SOGGETTA ALLA BONIFICA ORDIGNI BELLICI

TIPO INDAGINE	Sup (mq)
	N. TRIVELLAZIONI
BONIFICA DA ORDIGNI BELLICI FINO A 3.00 mt.	1'176'074.67
	150'010
BONIFICA DA ORDIGNI BELLICI FINO A 5.00 mt.	20'054.64
	2'558
BONIFICA DA ORDIGNI BELLICI OLTRE I 5.00 mt.	35'203.95
	4'490

Sanas GRUPPO FS ITALIANE

Direzione Progettazione e Realizzazione Lavori

ITINERARIO RAGUSA-CATANIA

Collegamento viario compreso tra lo Svincolo della S.S. 514 "di Chiaramonte" con la S.S. 115 e lo Svincolo della S.S. 194 "Ragusana"

LOTTO 1 - Dallo svincolo n. 1 sulla S.S. 115 (compreso) allo svincolo n. 3 sulla S.P. 5 (escluso)

PROGETTO ESECUTIVO

COD. PA895

PROGETTAZIONE: ATI SINTAGMA - GP INGEGNERIA - COOPROGETTI -GDG - ICARIA - OMNISERVICE

PROGETTISTA RESPONSABILE DELL'INTEGRAZIONE DELLE PRESTAZIONI SPECIALISTICHE:
Dott. Ing. Nando Granieri
Ordine degli Ingegneri della Prov. di Perugia n° A351

IL GRUPPO DI PROGETTAZIONE:
MANDATARIA: Sintagma
Dott. Ing. N.Granieri; Dott. Ing. M.Abram; Dott. Ing. F. Durastanti; Dott. Ing. F.Pambianco; Dott. Ing. V. Truffini; Dott. Ing. M.Brigianti Botta; Dott. Ing. A. Mascarucci; Dott. Ing. G.Mascarucci; Dott. Ing. L. Nani; Dott. Geol. G.Carnuccio

MANDANTI:
GPI INGEGNERIA: Dott. Ing. G.Guiducci; Dott. Ing. A.Signorelli; Dott. Ing. A.Mascarucci; Dott. Ing. A.Bevilacqua; Dott. Ing. G.Lucibello; Dott. Arch. G.Guastella; Dott. Arch. E.Gerardi; Dott. Geol. M.Fiorenzi
COOPROGETTI: Dott. Arch. E.A.E.Cirino; Dott. Ing. M.Parrilla; Dott. Arch. P.Ghirelli; Dott. Ing. D.Pelle; Dott. Ing. I.Ragnacci; Dott. Arch. A.Sirtoli; Archeol. M.G.Liseno
GEOTECHNICAL DESIGN GROUP: Dott. Ing. D.Cariaccini; Dott. Ing. C.Consorti; Dott. Ing. F.Abbe; Dott. Ing. A.Salvemini
ICARIA società di ingegneria: Dott. Ing. V.Roticiani; Dott. Ing. G.Pulli; Dott. Ing. F.Marchioni; Dott. Ing. G.Verni Supplizi; Geom. V.Piunno; C.Sugamori
OMNISERVICE INGEGNERIA: Dott. Ing. P.Agnello

IL GEOLOGO:
Dott. Geol. Marco Leonardi
Ordine dei Geologi della Regione Lazio n° 1541

IL COORDINATORE PER LA SICUREZZA IN FASE DI PROGETTAZIONE:
Dott. Ing. Ambrogio Signorelli
Ordine degli Ingegneri della Provincia di Roma n° A351111

VISTO IL RESPONSABILE DEL PROCEDIMENTO
Dott. Ing. Luigi Mupo

IL RESPONSABILE DI PROGETTO:

BONIFICA ORDIGNI BELLICI

Planimetria - Tav. 7/11

CODICE PROGETTO		NOME FILE	REVISIONE	SCALA:
PROGETTO: LO408Z	LIV. PROG.: E	N. PROG.: 2101	T01EG07GENPL07.DWG		
		CODICE ELAB.: T01EG07GENPL07	B	1:2.000

REV.	DESCRIZIONE	DATA	REDATTO	VERIFICATO	APPROVATO
D					
C					
B	Revisione a seguito di Rapporto di Verifica	Novembre 2021	N. Fabrizi	A. Signorelli	N. Granieri
A	EMISSIONE	GIUGNO 2021	L. Giovannangeli	A. Signorelli	N. Granieri