PROVINCIA : RAGUSA
COMUNE Chiaramonte Gulfi

QUADRO D'UNIONE

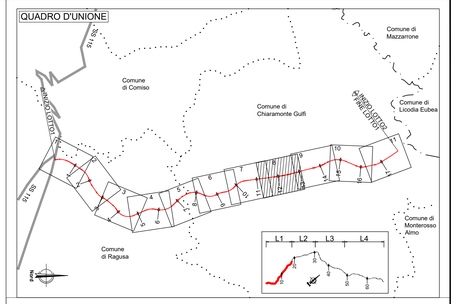

LEGENDA

AREA NON SOGGETTA ALLA BONIFICA ORDIGNI BELLICI

TIPO INDAGINE	Sup (mq)
	N. TRIVELLAZIONI
BONIFICA DA ORDIGNI BELLICI FINO A 3.00 mt.	1'176'074.67
	150'010
BONIFICA DA ORDIGNI BELLICI FINO A 5.00 mt.	20'054.64
	2'558
BONIFICA DA ORDIGNI BELLICI OLTRE I 5.00 mt.	35'203.95
	4'490

anas
GRUPPO FS ITALIANE

Direzione Progettazione e Realizzazione Lavori

ITINERARIO RAGUSA-CATANIA

Collegamento viario compreso tra lo Svincolo della S.S. 514 "di Chiaramonte" con la S.S. 115 e lo Svincolo della S.S. 194 "Ragusana"

LOTTO 1 - Dallo svincolo n. 1 sulla S.S. 115 (compreso) allo svincolo n. 3 sulla S.P. 5 (escluso)

PROGETTO ESECUTIVO — COD. PA895

PROGETTAZIONE: ATI SINTAGMA - GP INGEGNERIA - COOPROGETTI -GDG - ICARIA - OMNISERVICE

PROGETTISTA RESPONSABILE DELL'INTEGRAZIONE DELLE PRESTAZIONI SPECIALISTICHE:
Dott. Ing. Nando Granieri
Ordine degli Ingegneri della Prov. di Perugia n° A351

IL GEOLOGO:
Dott. Geol. Marco Leonardi
Ordine dei Geologi della Regione Lazio n° 1541

IL COORDINATORE PER LA SICUREZZA IN FASE DI PROGETTAZIONE:
Dott. Ing. Ambrogio Signorelli
Ordine degli Ingegneri della Provincia di Roma n° A35111

VISTO IL RESPONSABILE DEL PROCEDIMENTO
Dott. Ing. Luigi Mupo

IL GRUPPO DI PROGETTAZIONE:

MANDATARIA: Sintagma

Dott. Ing.	N.Granieri	Dott. Ing.	M.Abram
Dott. Ing.	F.Durastanti	Dott. Ing.	F.Pambianco
Dott. Ing.	V.Truffini	Dott. Ing.	M.Briganti Botta
Dott. Arch.	A.Bracchini	Dott. Ing.	L.Gagliardini
Dott. Ing.	L.Nanì	Dott. Geol.	S.Cerquiglini

MANDANTI:

GP INGEGNERIA	Dott. Ing.	G.Guiducci	Dott. Ing. G.Lucibello
	Dott. Ing.	A.Signorelli	Dott. Arch. G.Guastella
	Dott. Ing.	E.Micciarelli	Dott. Geol. M.Leonardi
	Dott. Ing.	A.Bella	Dott. Ing. G.Parente
ICARIA	Dott. Arch.	E.A.E.Crimi	Dott. Ing. L.Ragnacci
GDG	Dott. Ing.	P.Cipriani	Dott. Arch. A.Strati
COOPROGETTI	Dott. Ing.	P.Cipriani	Archeol. M.G.Liseno
	Dott. Ing.	D.Pelle	
GEOLOGICAL DESIGN GROUP	Dott. Ing.	G.Carlaccini	Dott. Ing. F.Aloe
	Dott. Ing.	S.Sacconi	Dott. Ing. A.Salvemini
	Dott. Ing.	C.Consorti	
ICARIA	Dott. Ing.	V.Roticiani	Dott. Ing. G.Verini Supplizi
	Dott. Ing.	G.Puli	Dott. Ing. Y.Piunno
	Dott. Ing.	F.Marchioni	Geom. C.Sugaroni
OMNISERVICE	Dott. Ing.	P.Agnello	

IL RESPONSABILE DI PROGETTO:

BONIFICA ORDIGNI BELLICI

Planimetria - Tav. 8/11

CODICE PROGETTO			NOME FILE		REVISIONE	SCALA:
PROGETTO	LIV. PROG.	N. PROG.	T01EG07GENPL08			
LO408Z	E	2101	CODICE ELAB. T01EG07GENPL08		B	1:2.000

REV.	DESCRIZIONE	DATA	REDATTO	VERIFICATO	APPROVATO
D					
C					
B	Revisione a seguito di Rapporto di Verifica	Novembre 2021	N. Fabrizi	A. Signorelli	N. Granieri
A	EMISSIONE	GIUGNO 2021	L. Giovannangeli	A. Signorelli	N. Granieri