




**SVILUPPATA E-E**  
SCALA 1:10  
IN ASSE CONCO

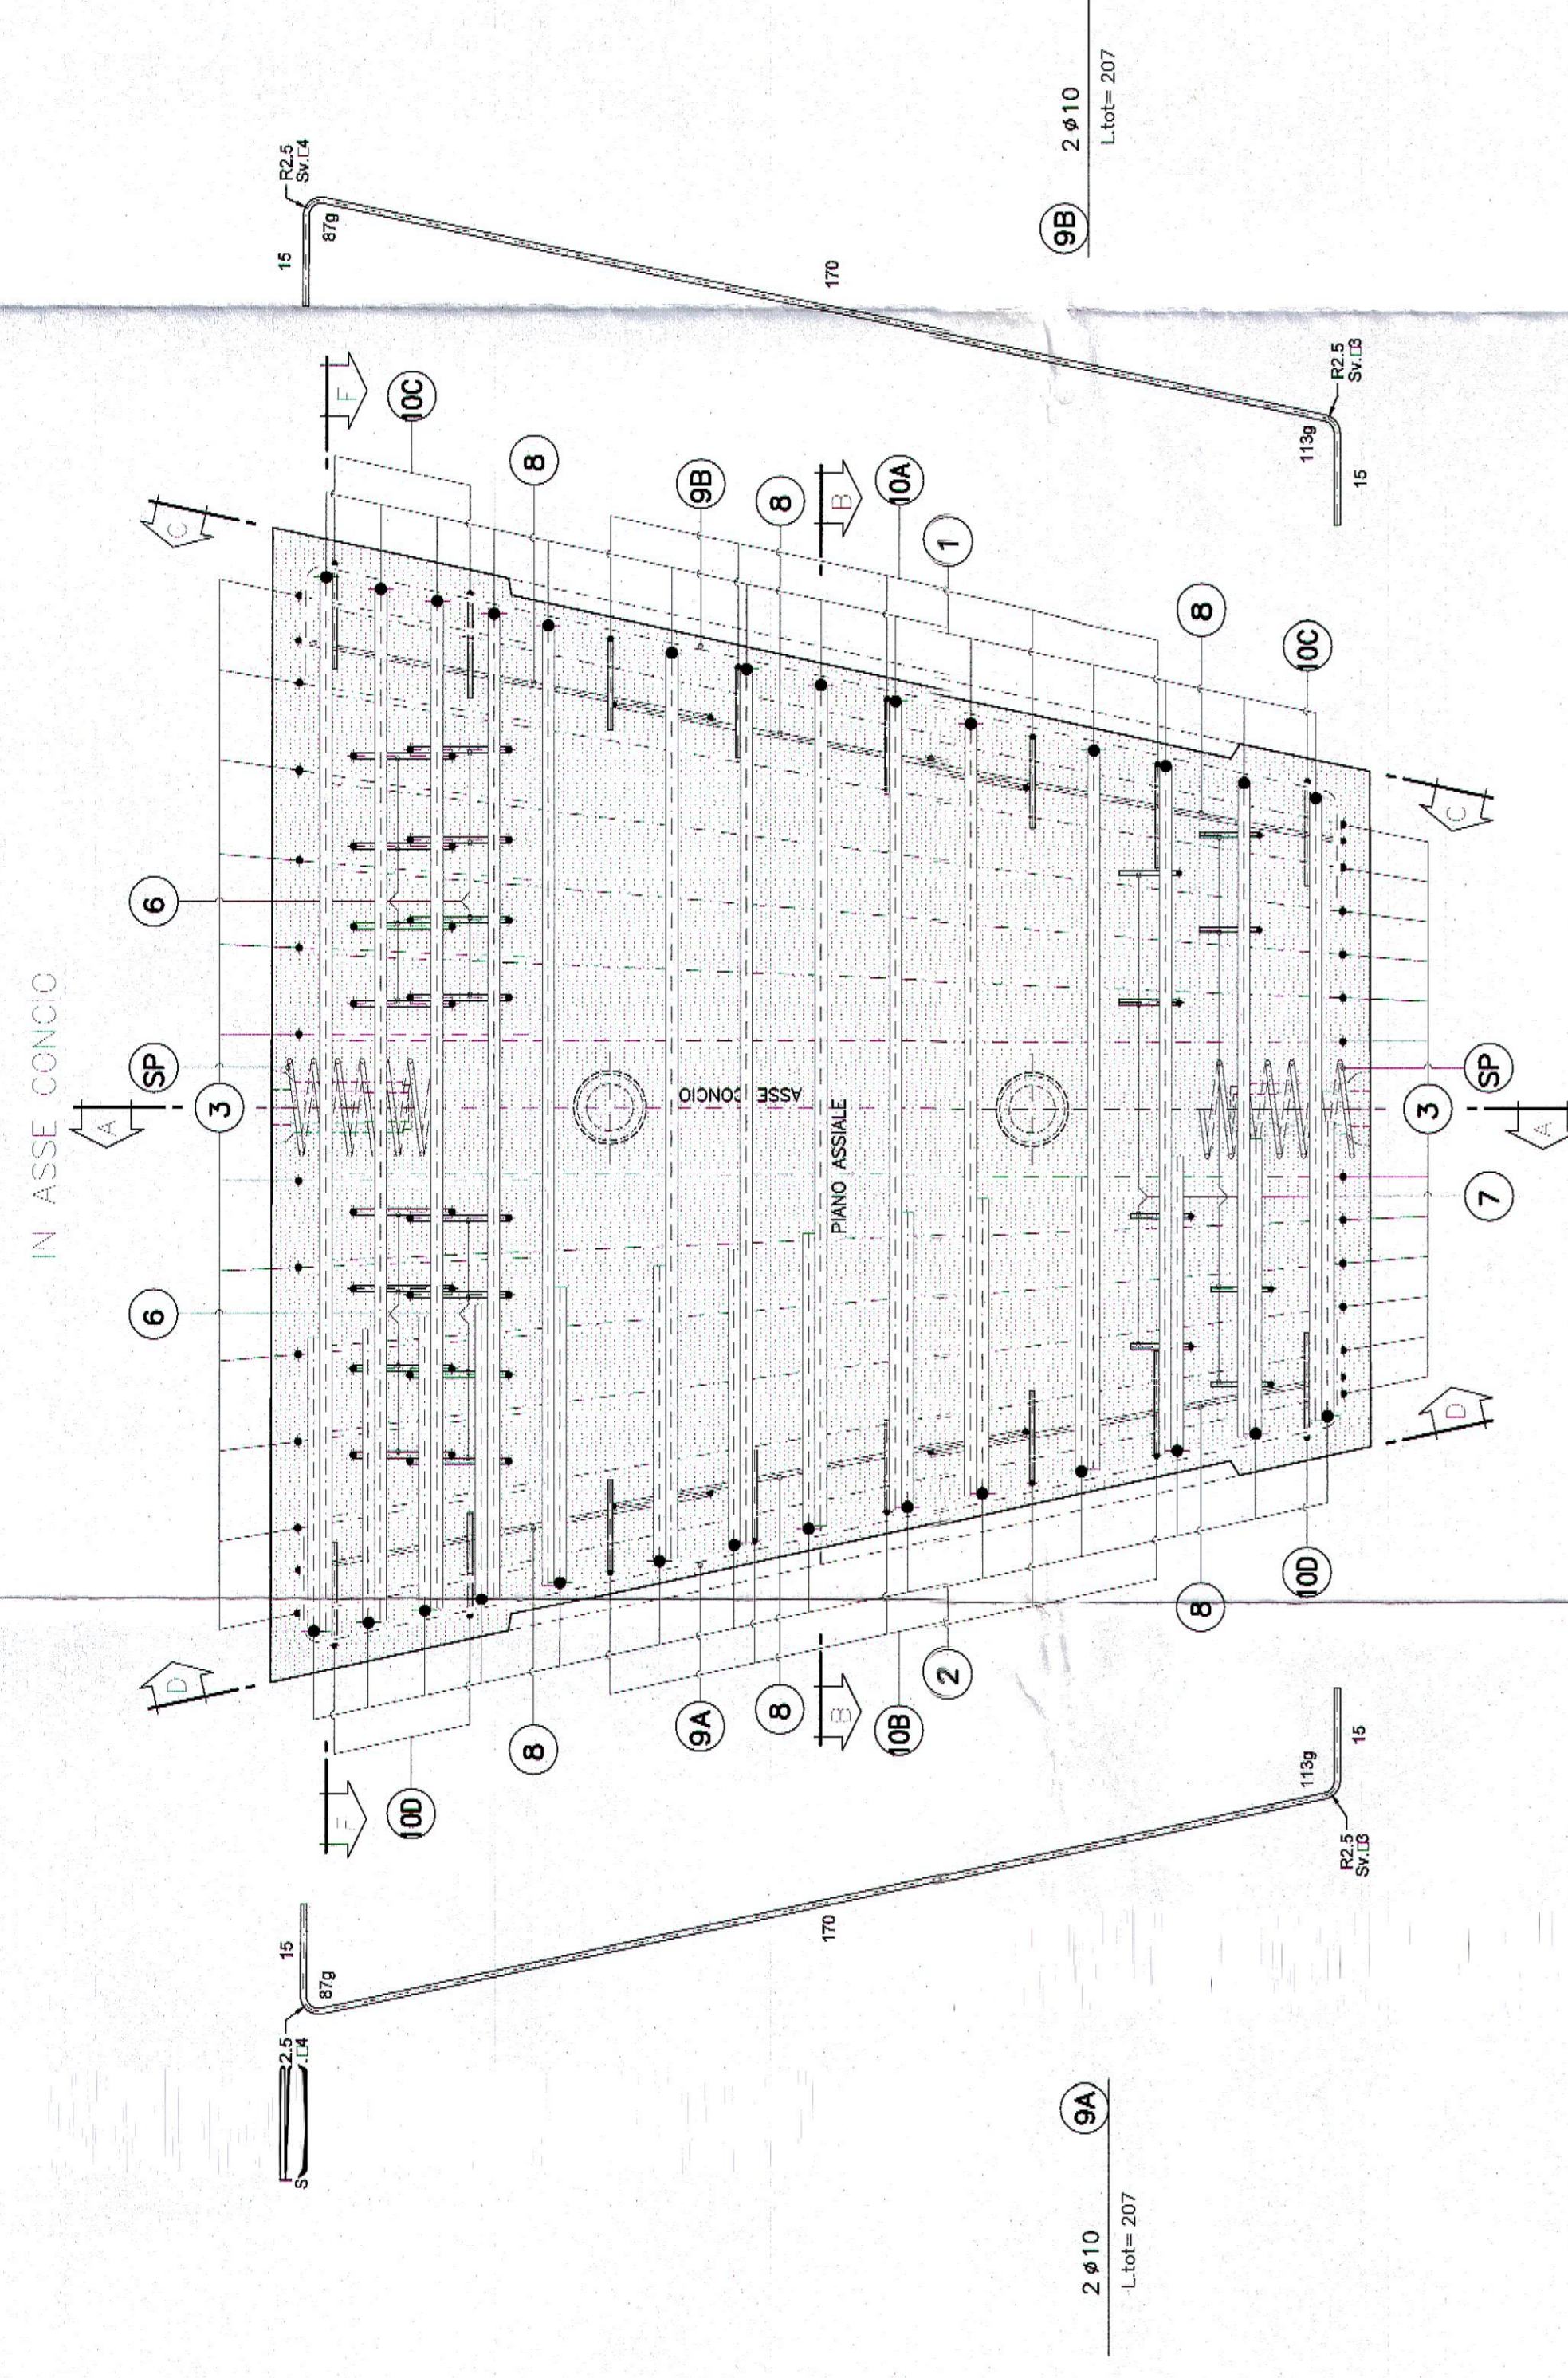


**SEZIONE A-A**  
SCALA 1:10  
IN ASSE CONCO

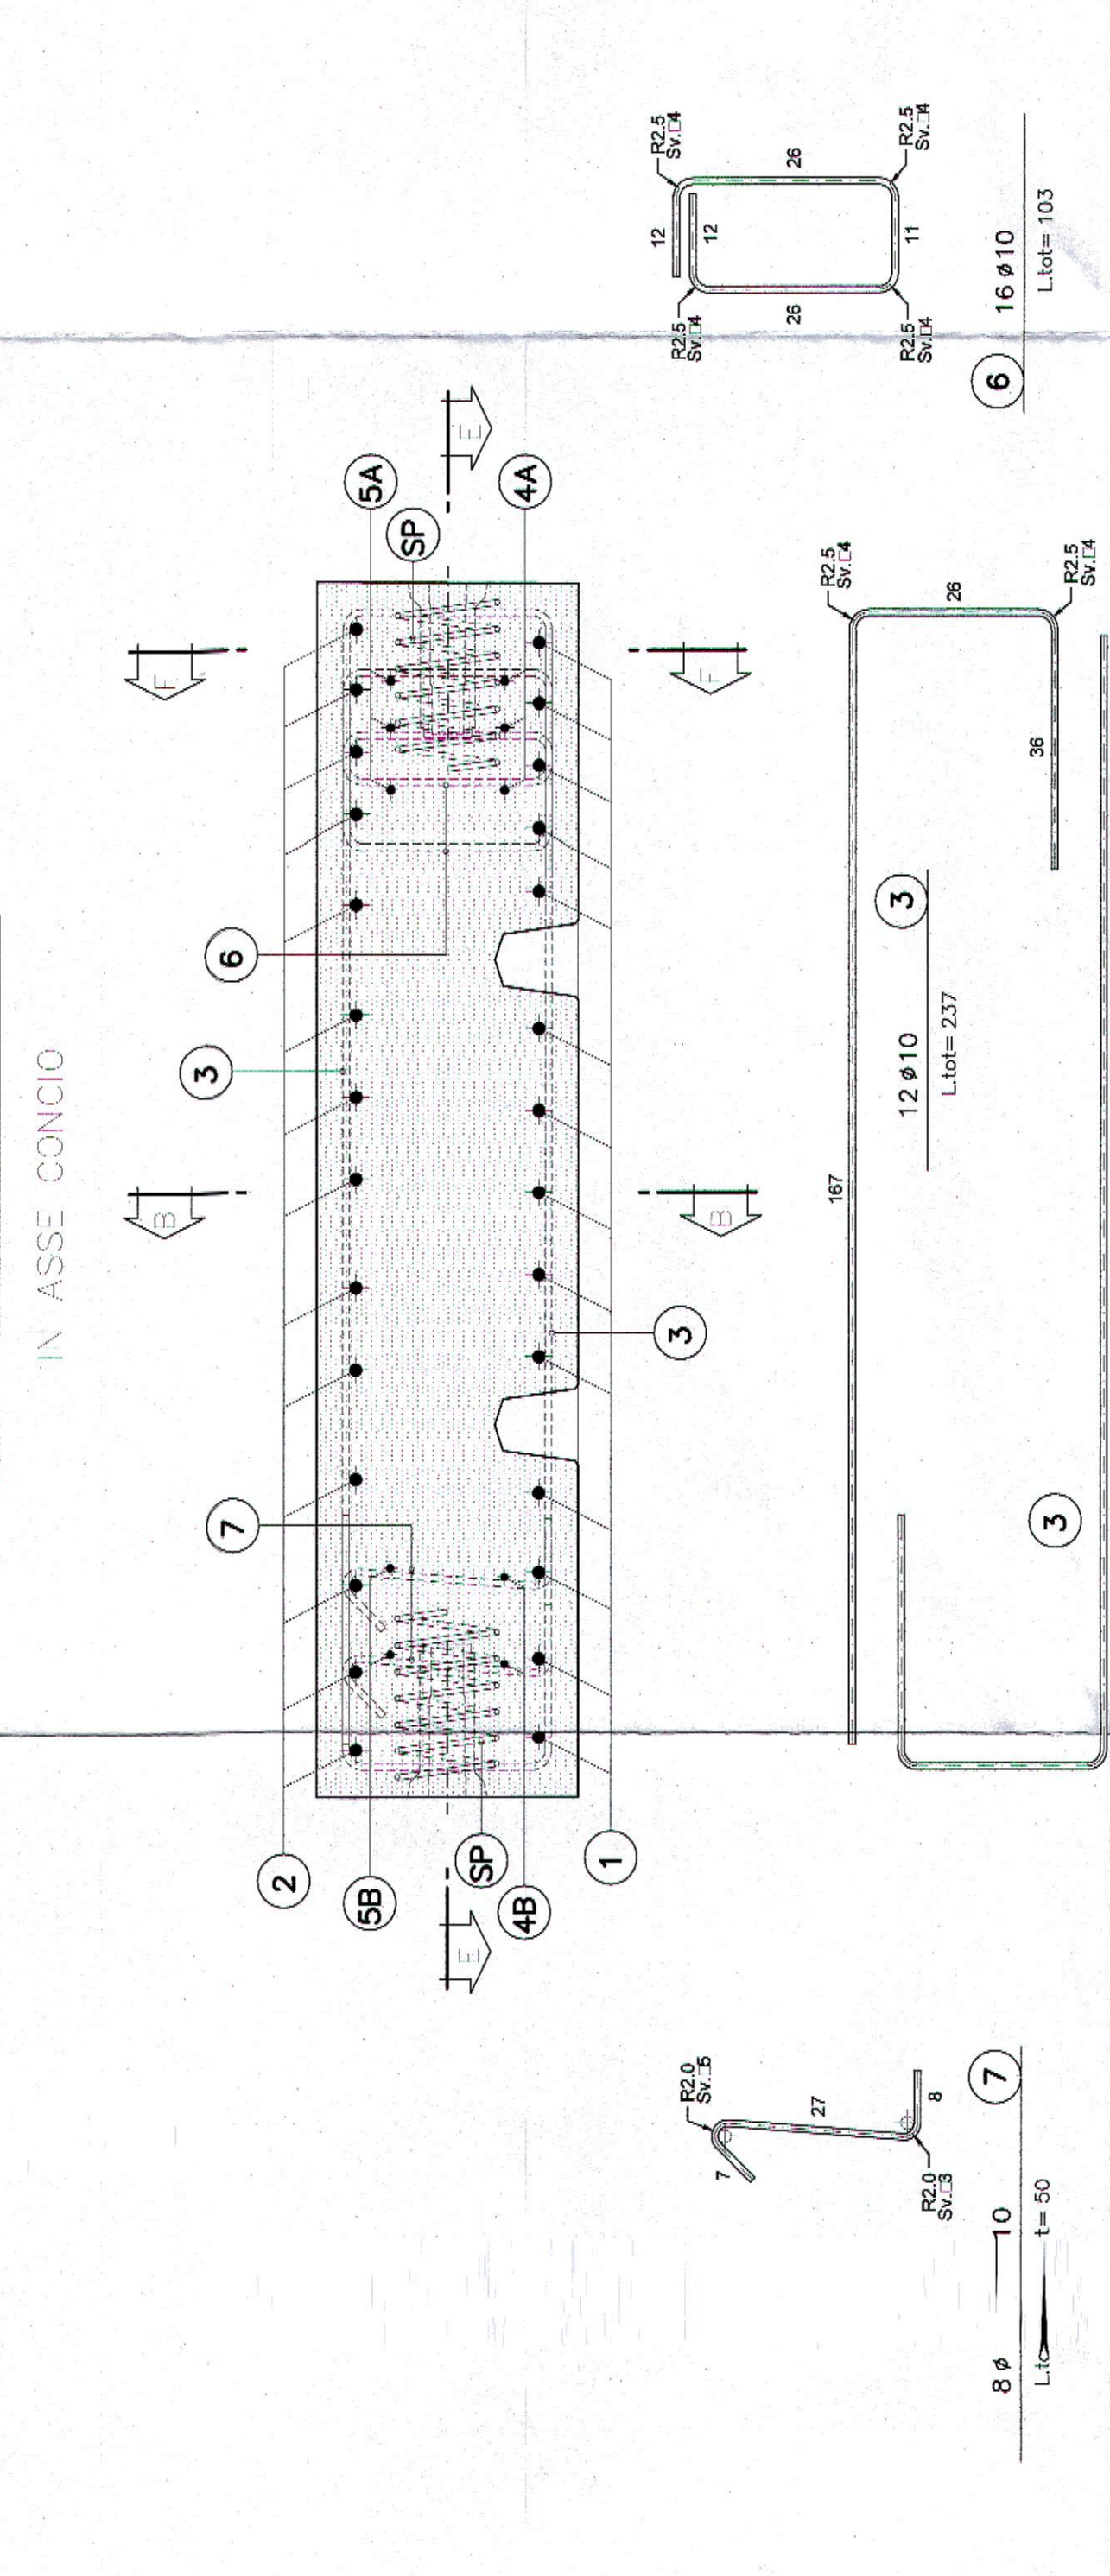


**SVILUPPATA C-C**  
SCALA 1:10  
IN UNTO RADIALE  
CON CONCO "B"

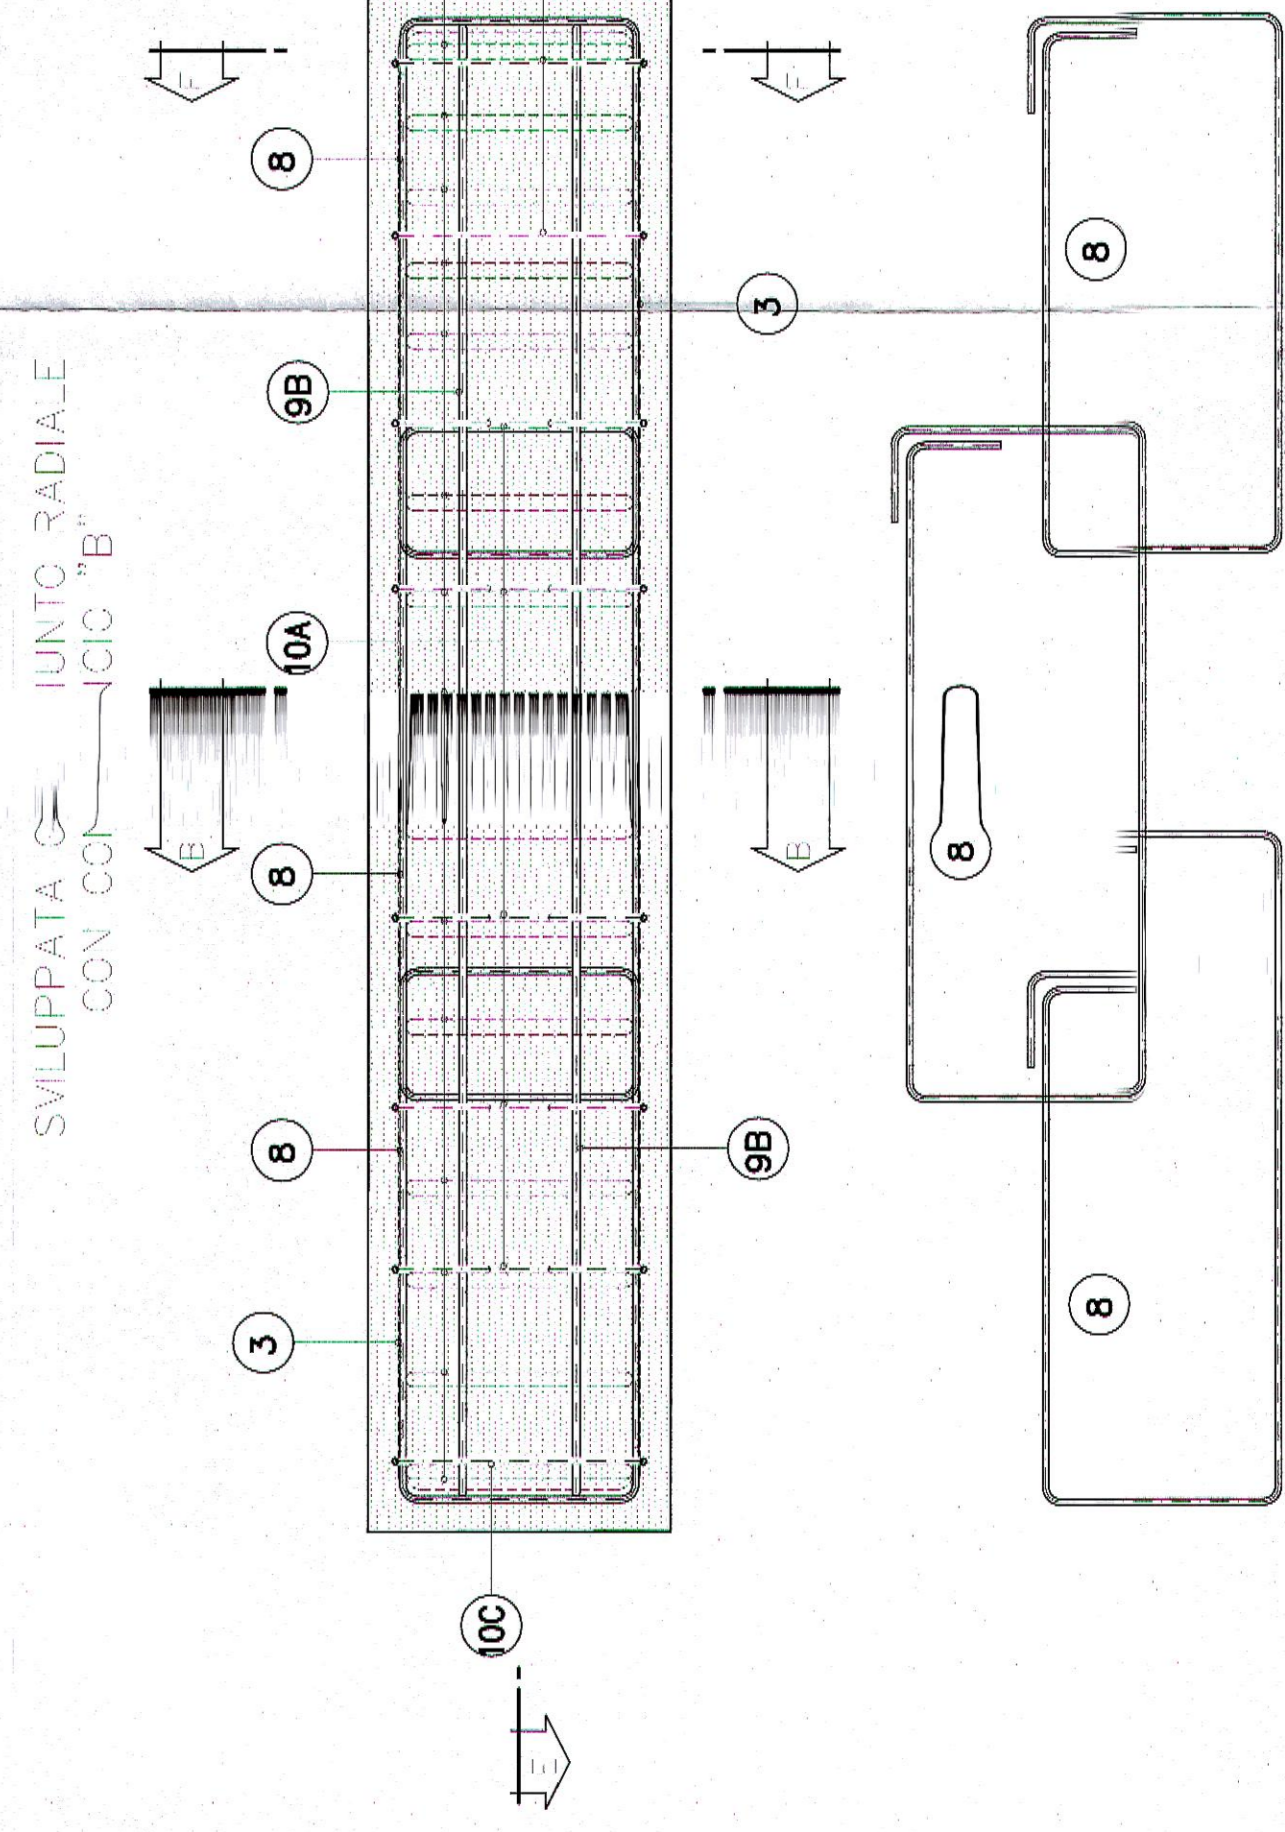

**SVILUPPATA D-D**  
SCALA 1:10  
IN UNTO RADIALE  
CON CONCO "C"

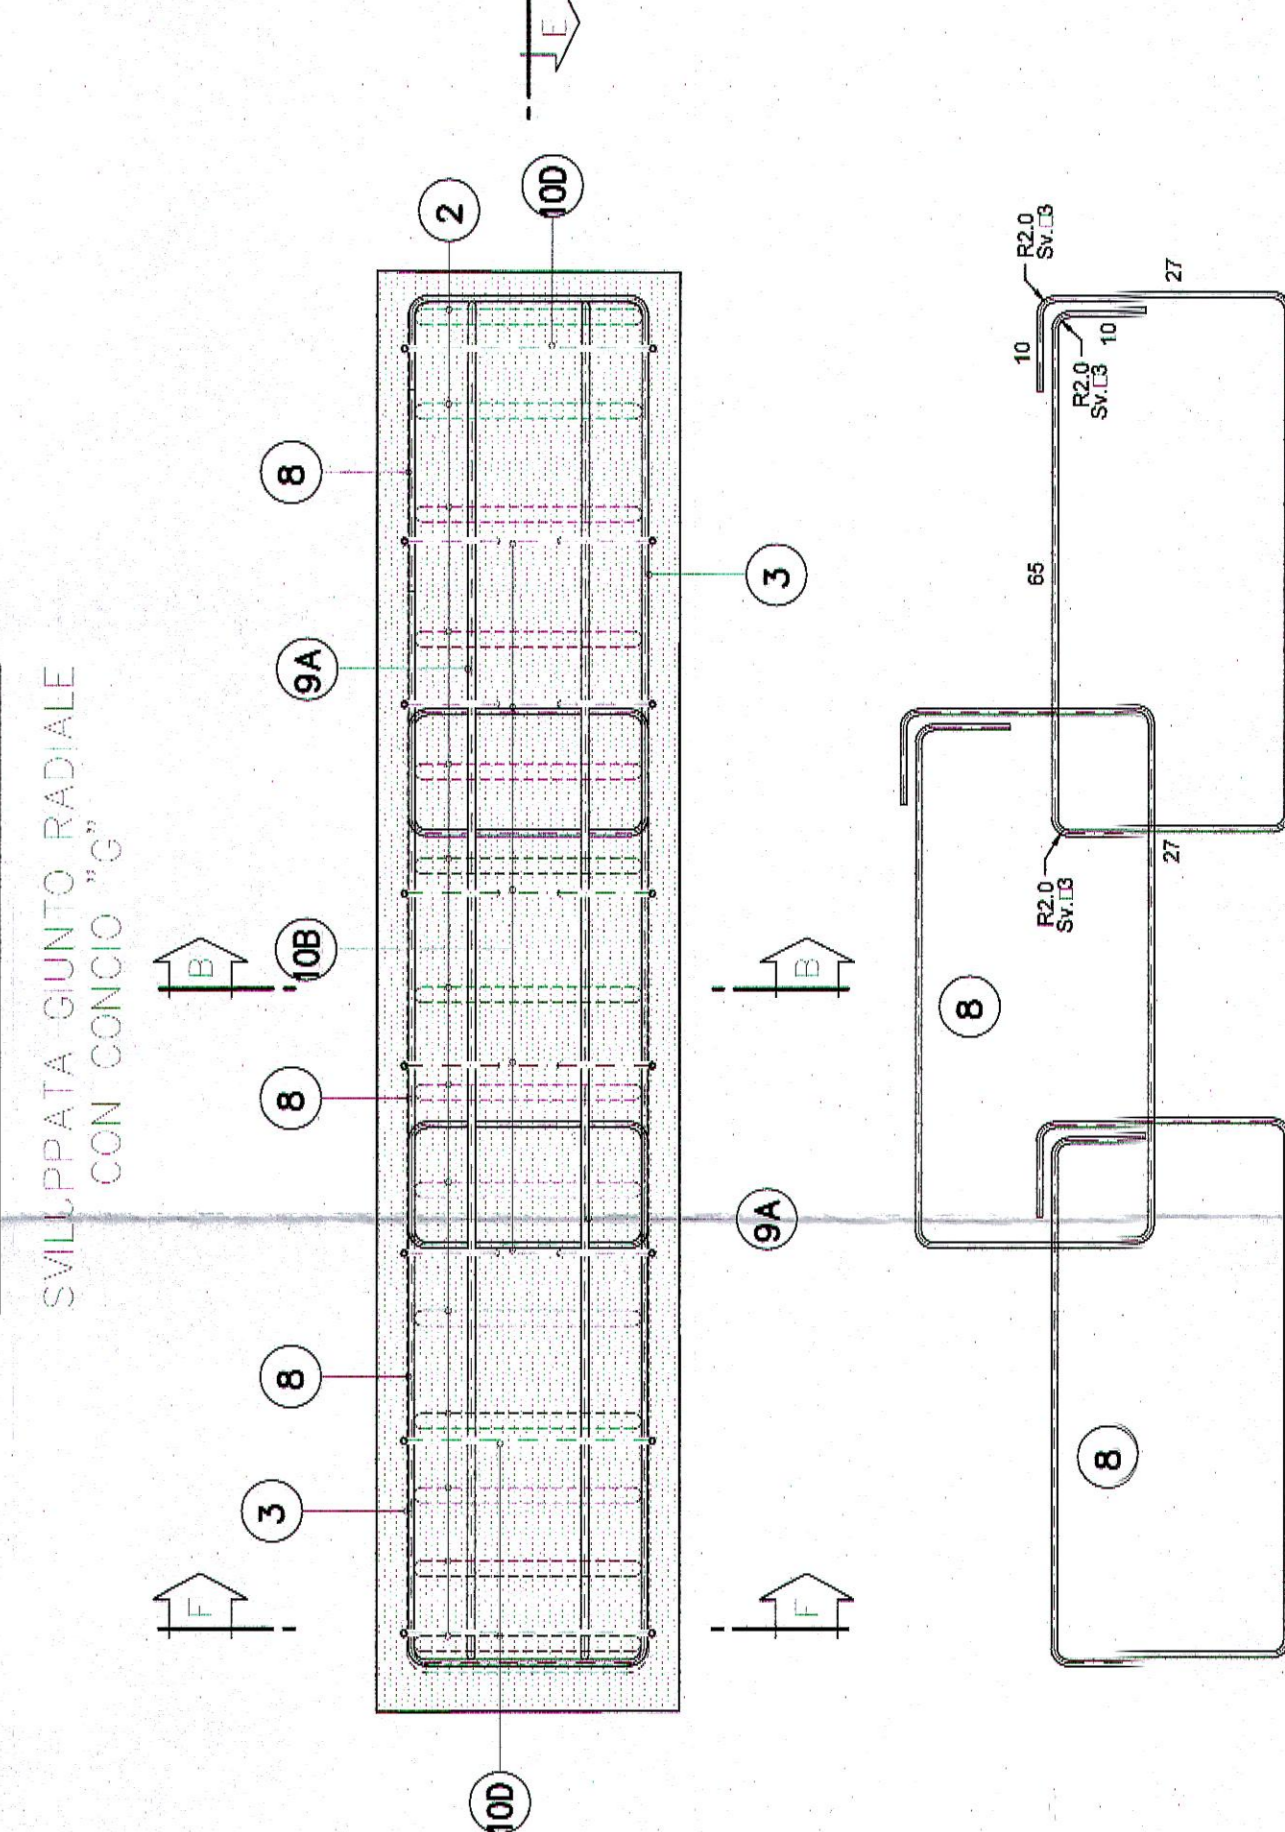

**SEZIONE B-B**  
SCALA 1:10  
IN ASSE CONCO

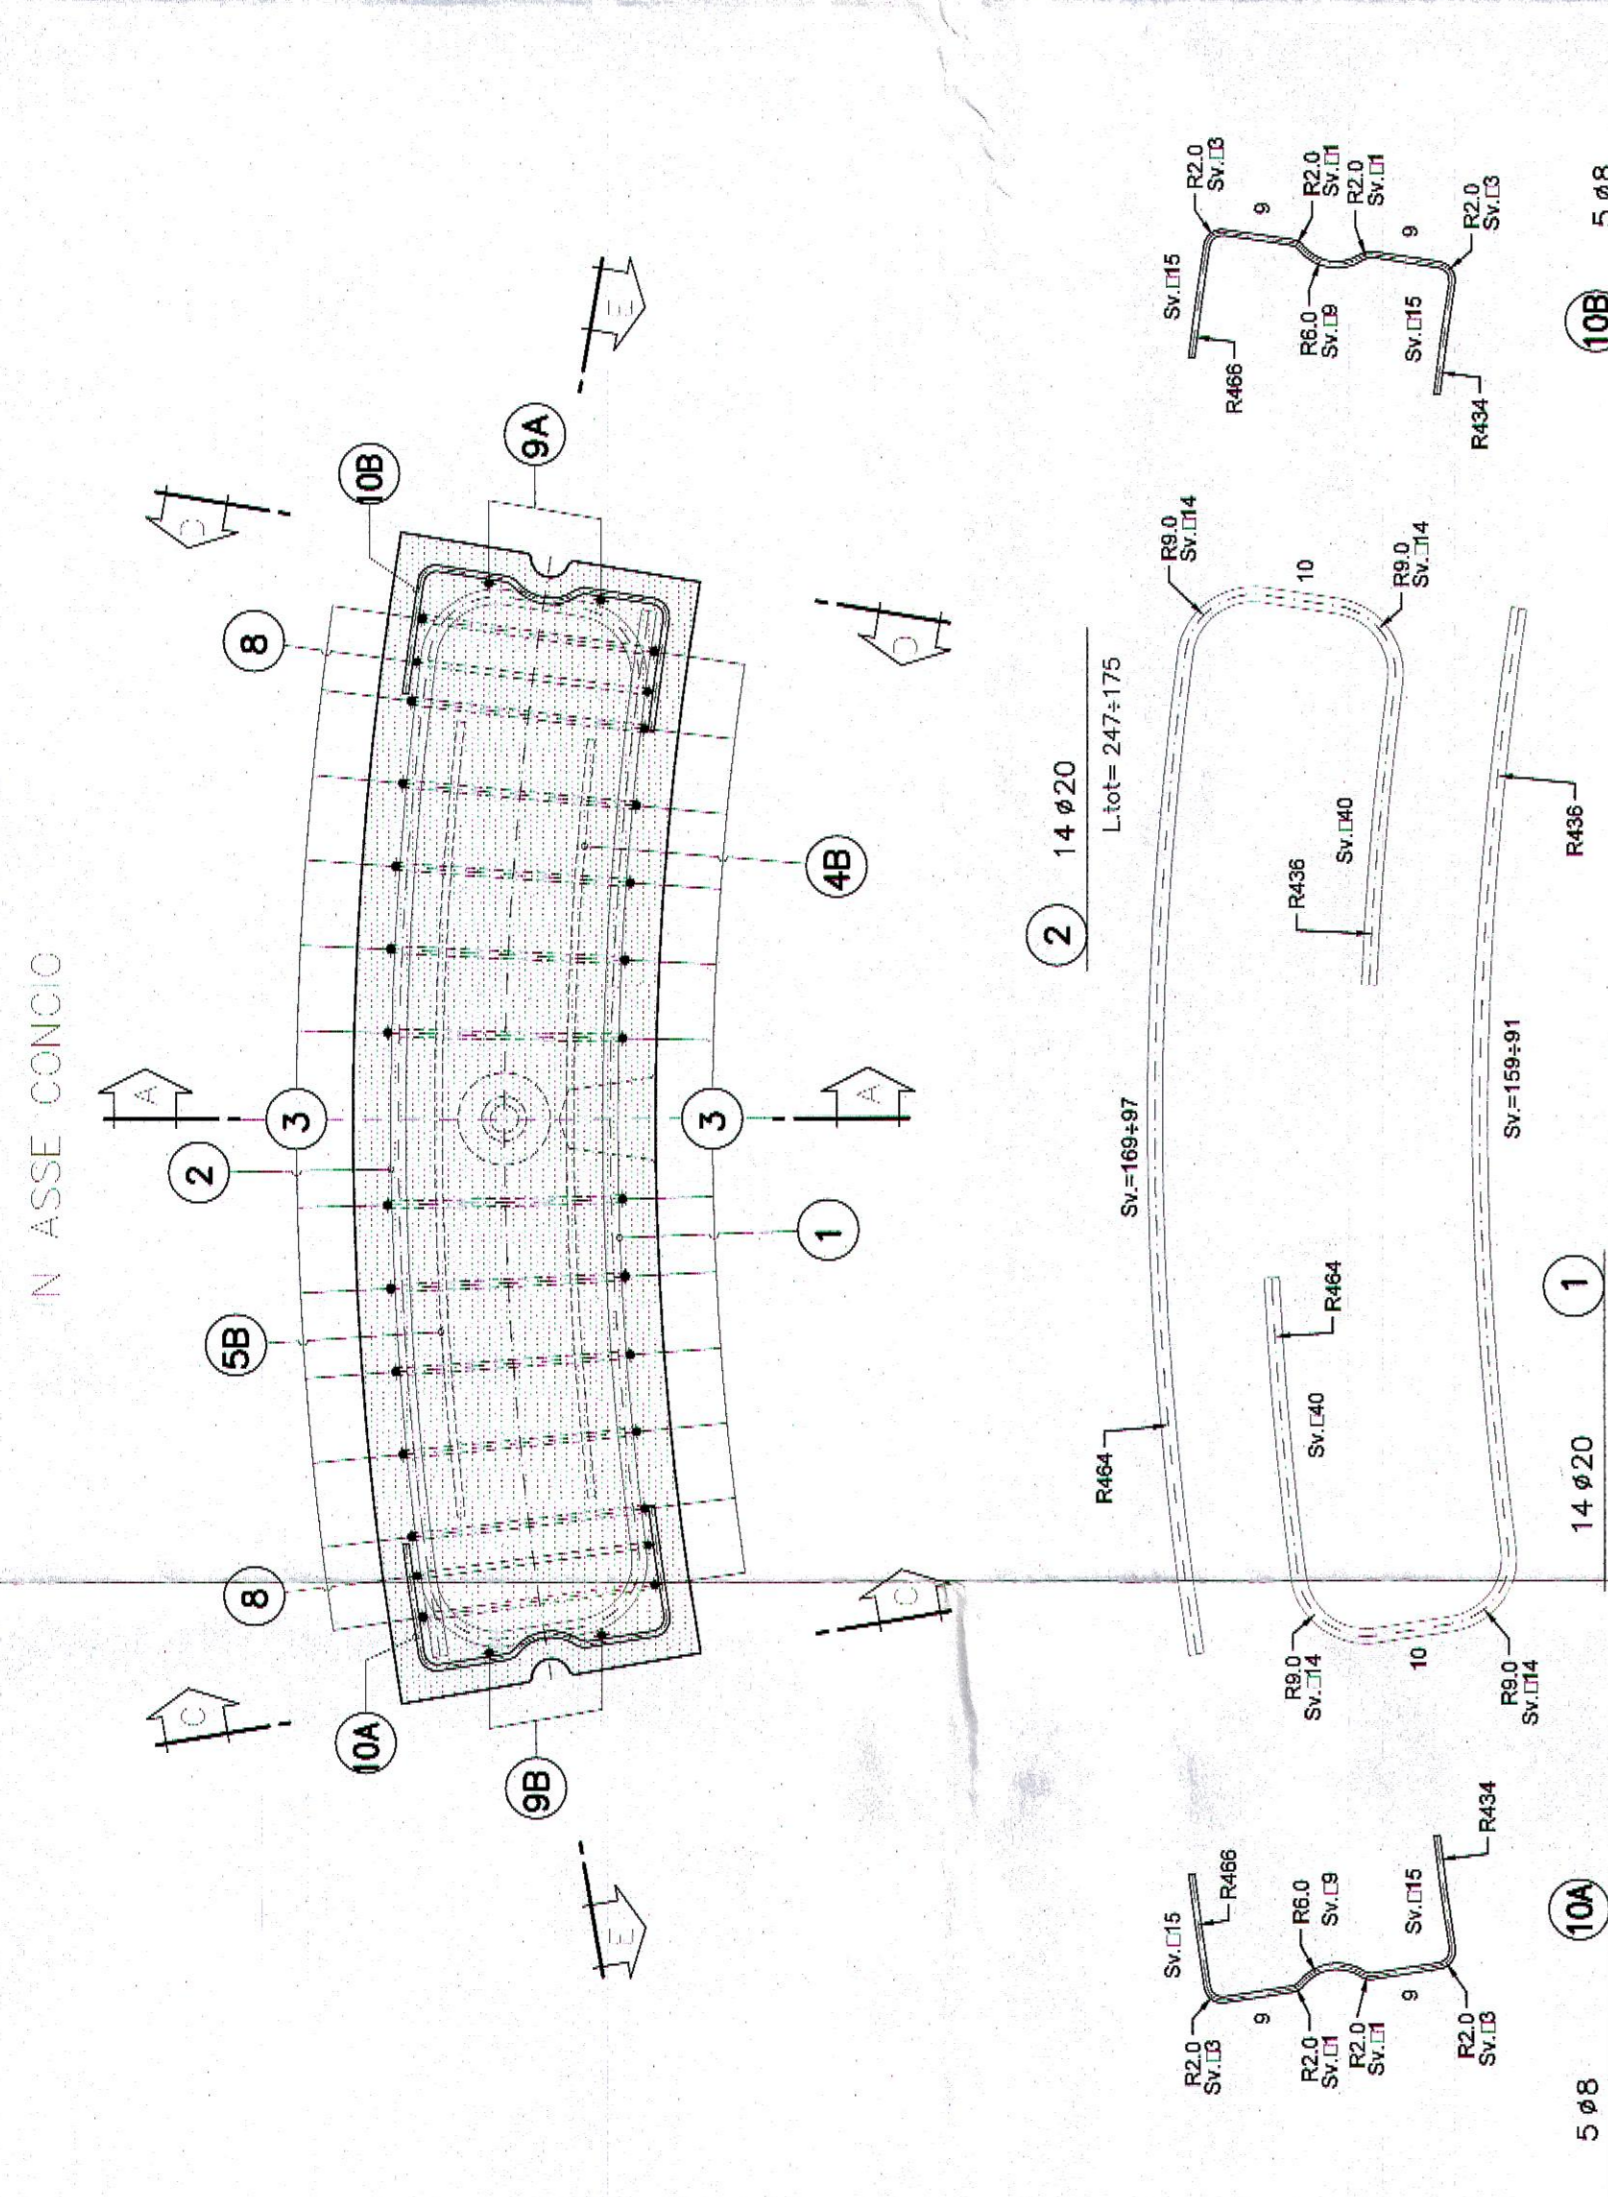

**SEZIONE F-F**  
SCALA 1:10



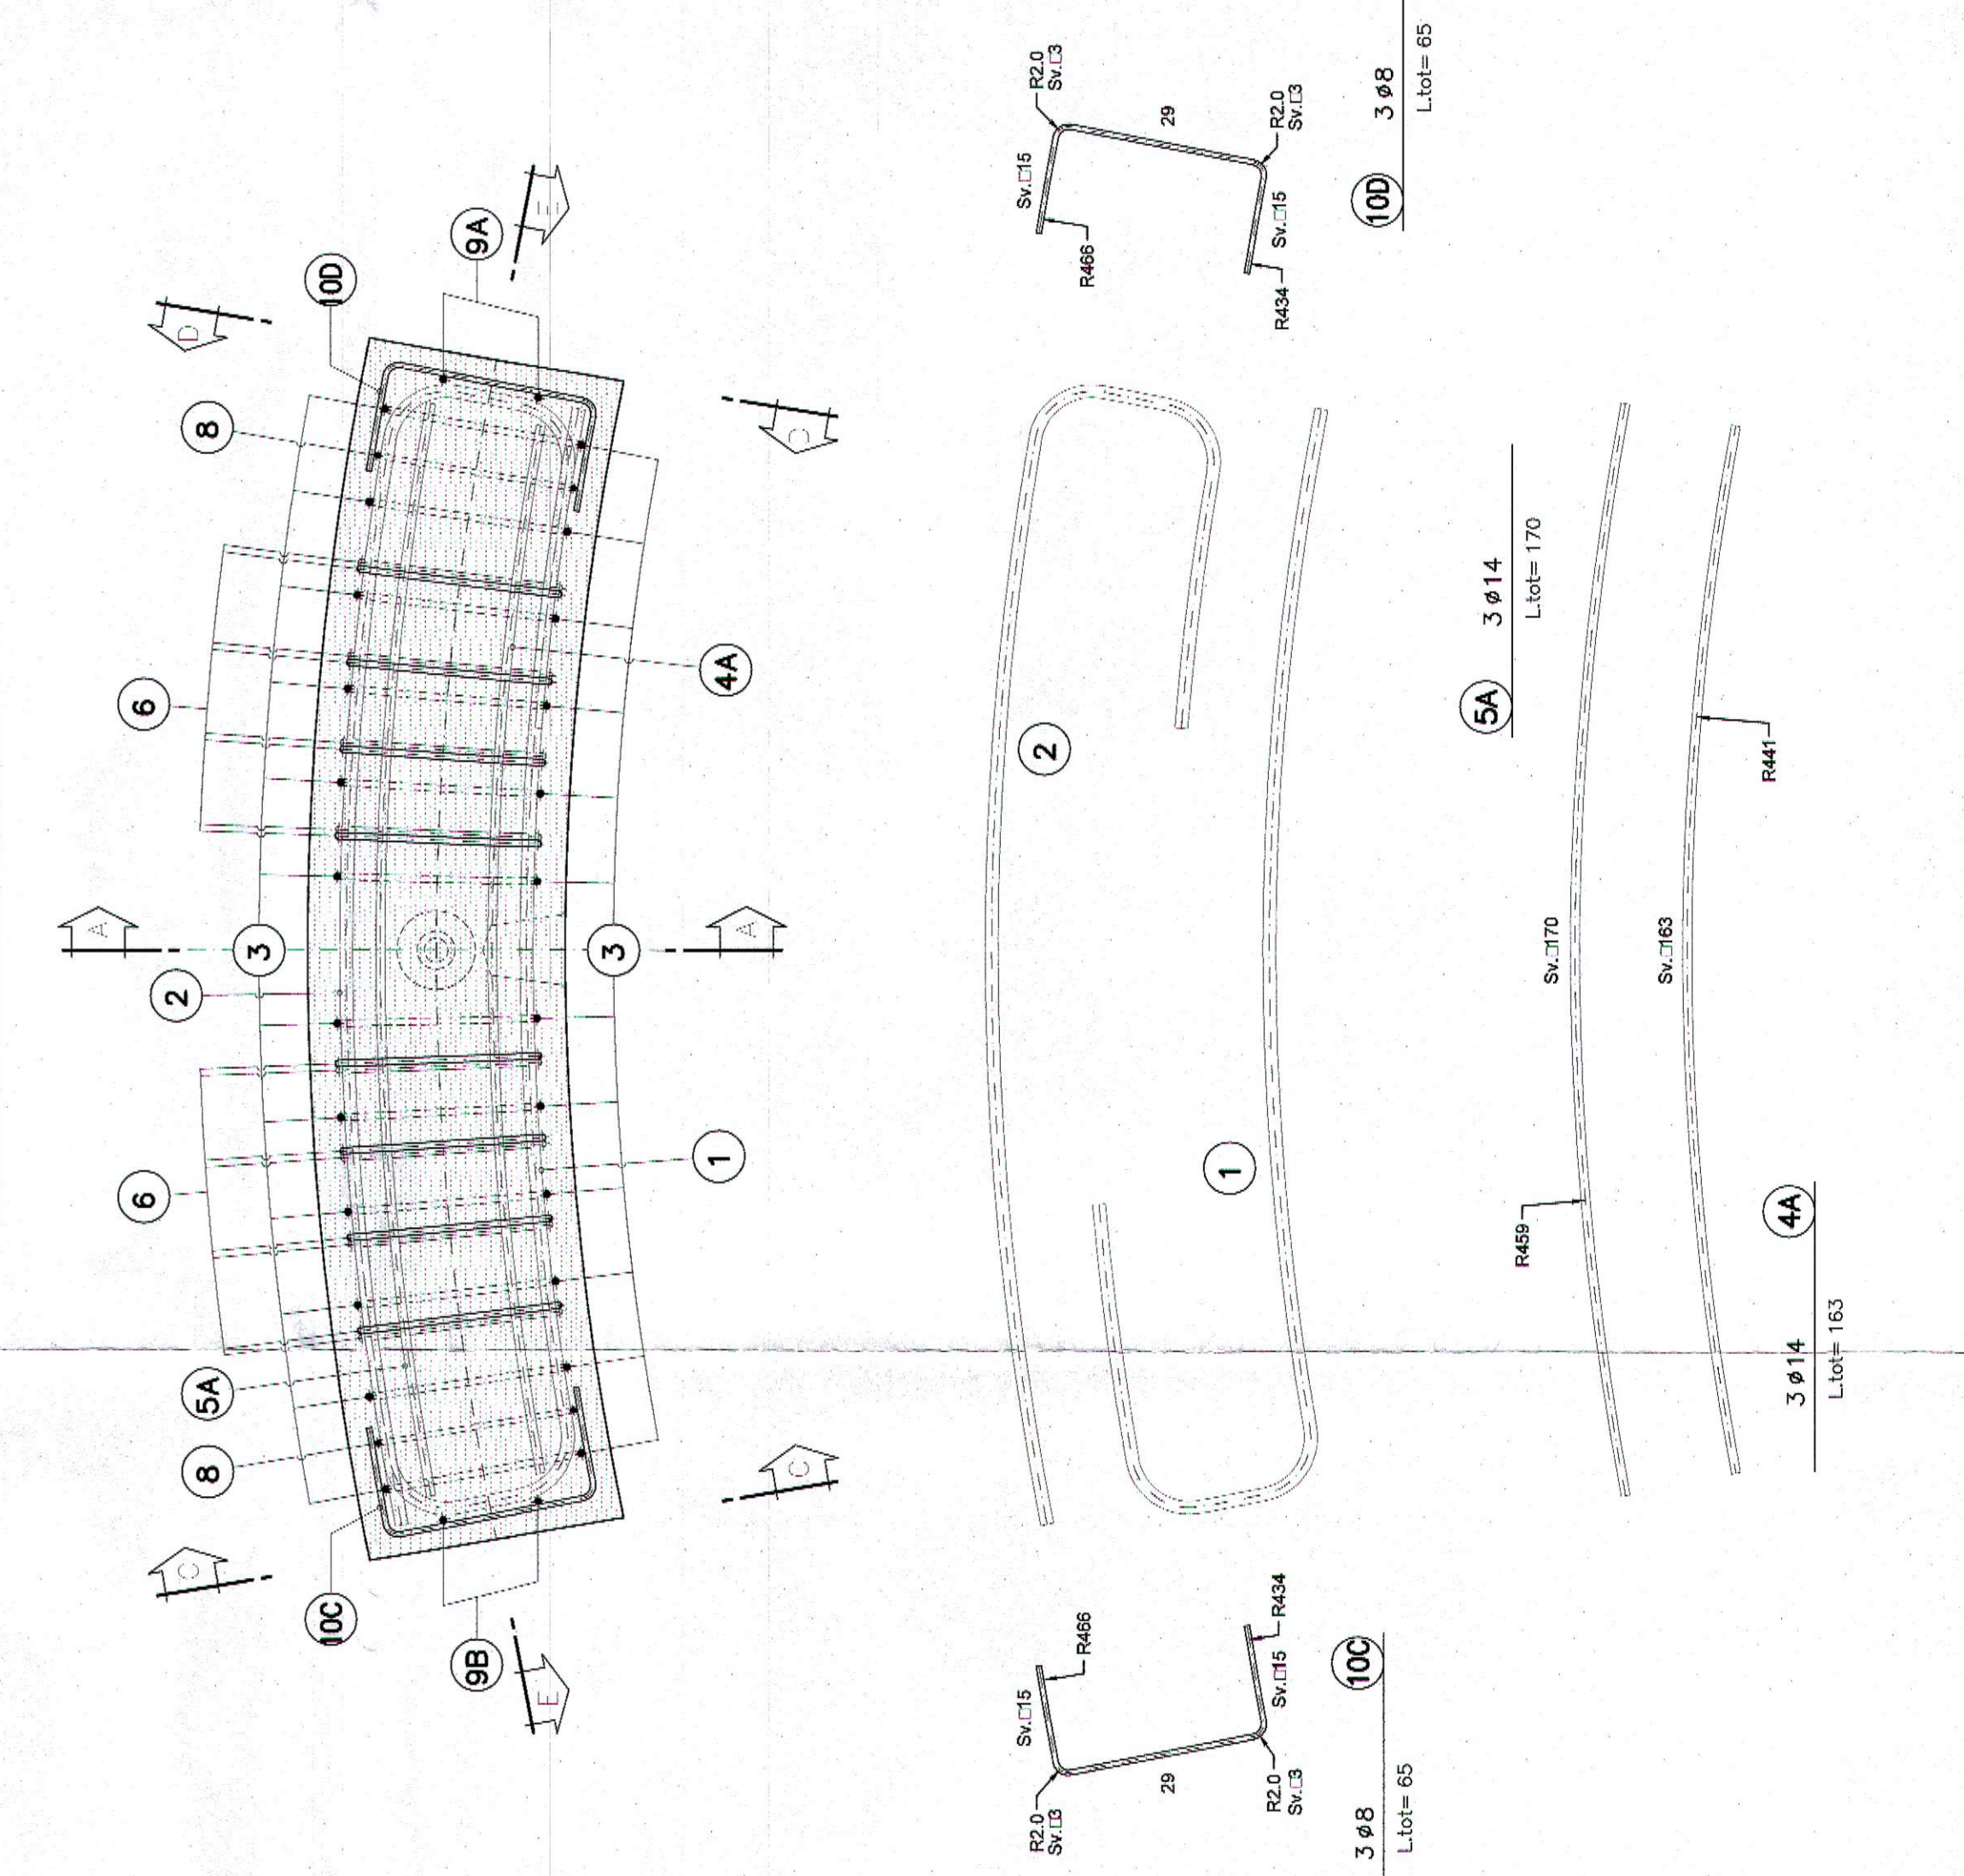


TABELLA MATERIALI  
ACCIAIO  
ARMATURE  
BAND  
CONCRETO NETTO-CON (AL FERRO INT. ESTERNO)

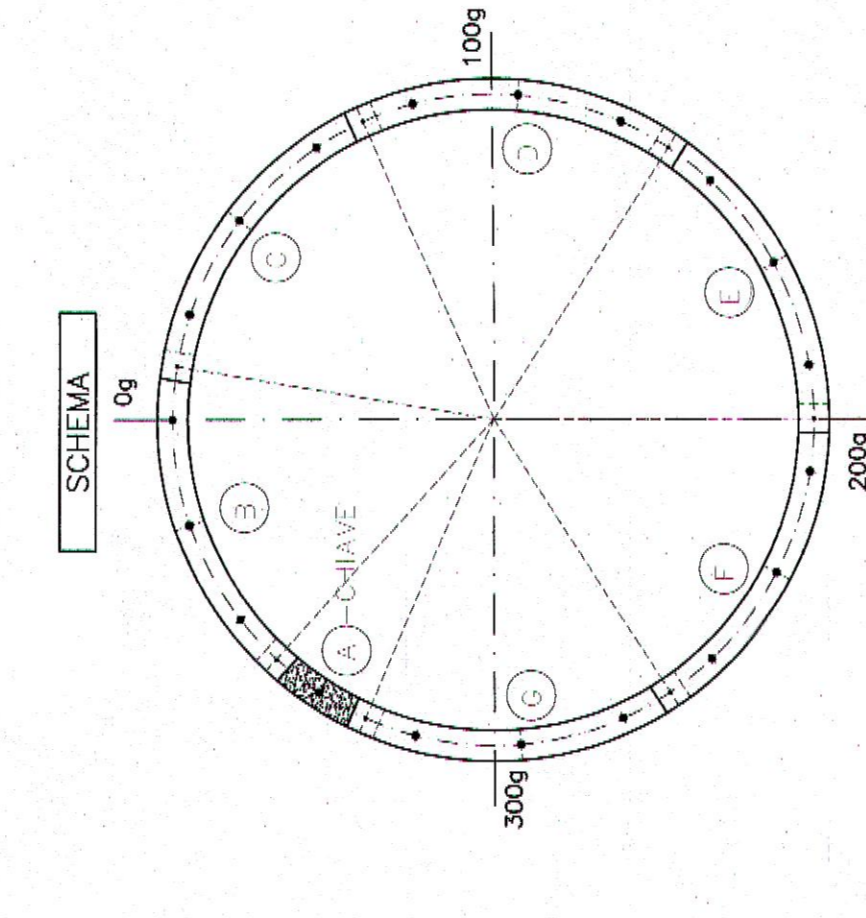

NOTA REIN  
- EVENTUALI DIFFERENZE TRA LE MISURE TOTALI E LE SOMMATORIE DELLE MISURE PARZIALI SONO DEVUTE ALLO ARROTONDAMENTO AUTOMATO DI AUTOCAD.  

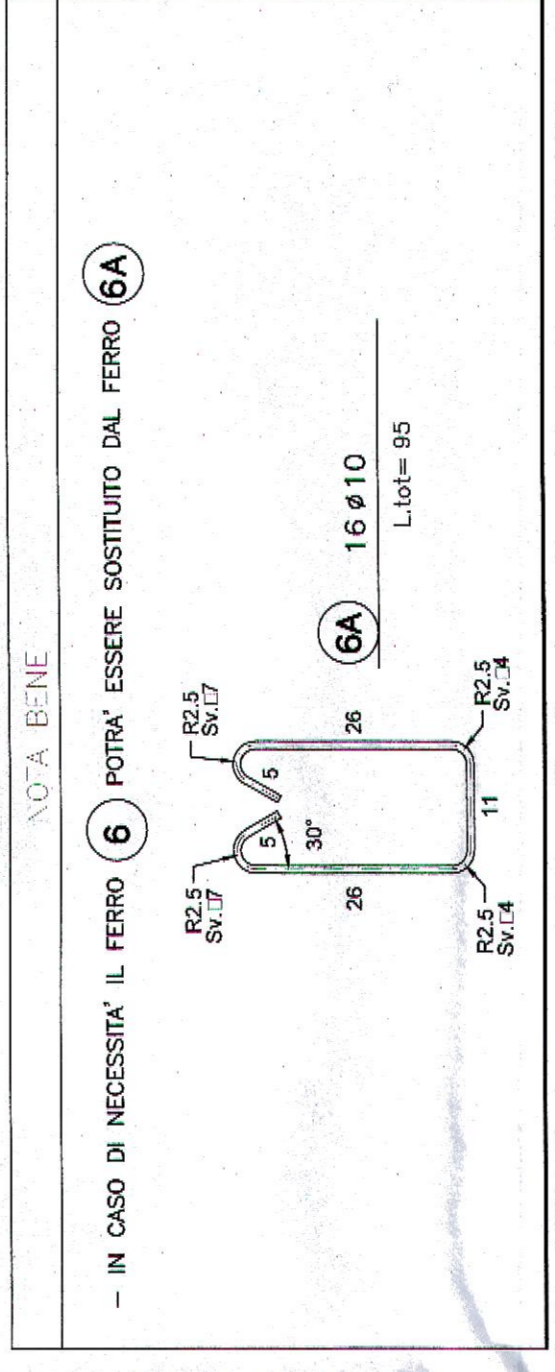

COMITENTE: **RFI** R.F.I. - R.F.I. S.p.A. - Gruppo Ferrovie dello Stato Italiane

ALTA Sorveglianza: **ITALFER** Gruppo Ferrovie dello Stato Italiane

GENERAL CONTRACTOR: **COOVI** Consorzio Costruttori Italiani

INFRASTRUTTURE FERROVIARIE STRATEGICHE DEFINITE DALLA LEGGE OBIETTIVO N.443/01  
TRATTA A.V./A.C. TERZO VALICO DEI GIOVI  
PROGETTO ESECUTIVO

Galleria Naturale di Valico  
Scavo in meccanizzato  
Conco "C" layer "A"  
Armatura Tipo 3



SCALA: 1:10

PROGETTO: 043  
REVISIONI: A

REVISIONI: 001, 002, 1000