



SVILUPPATA E-E
SCALA 1:10

IN ASSE CONCO

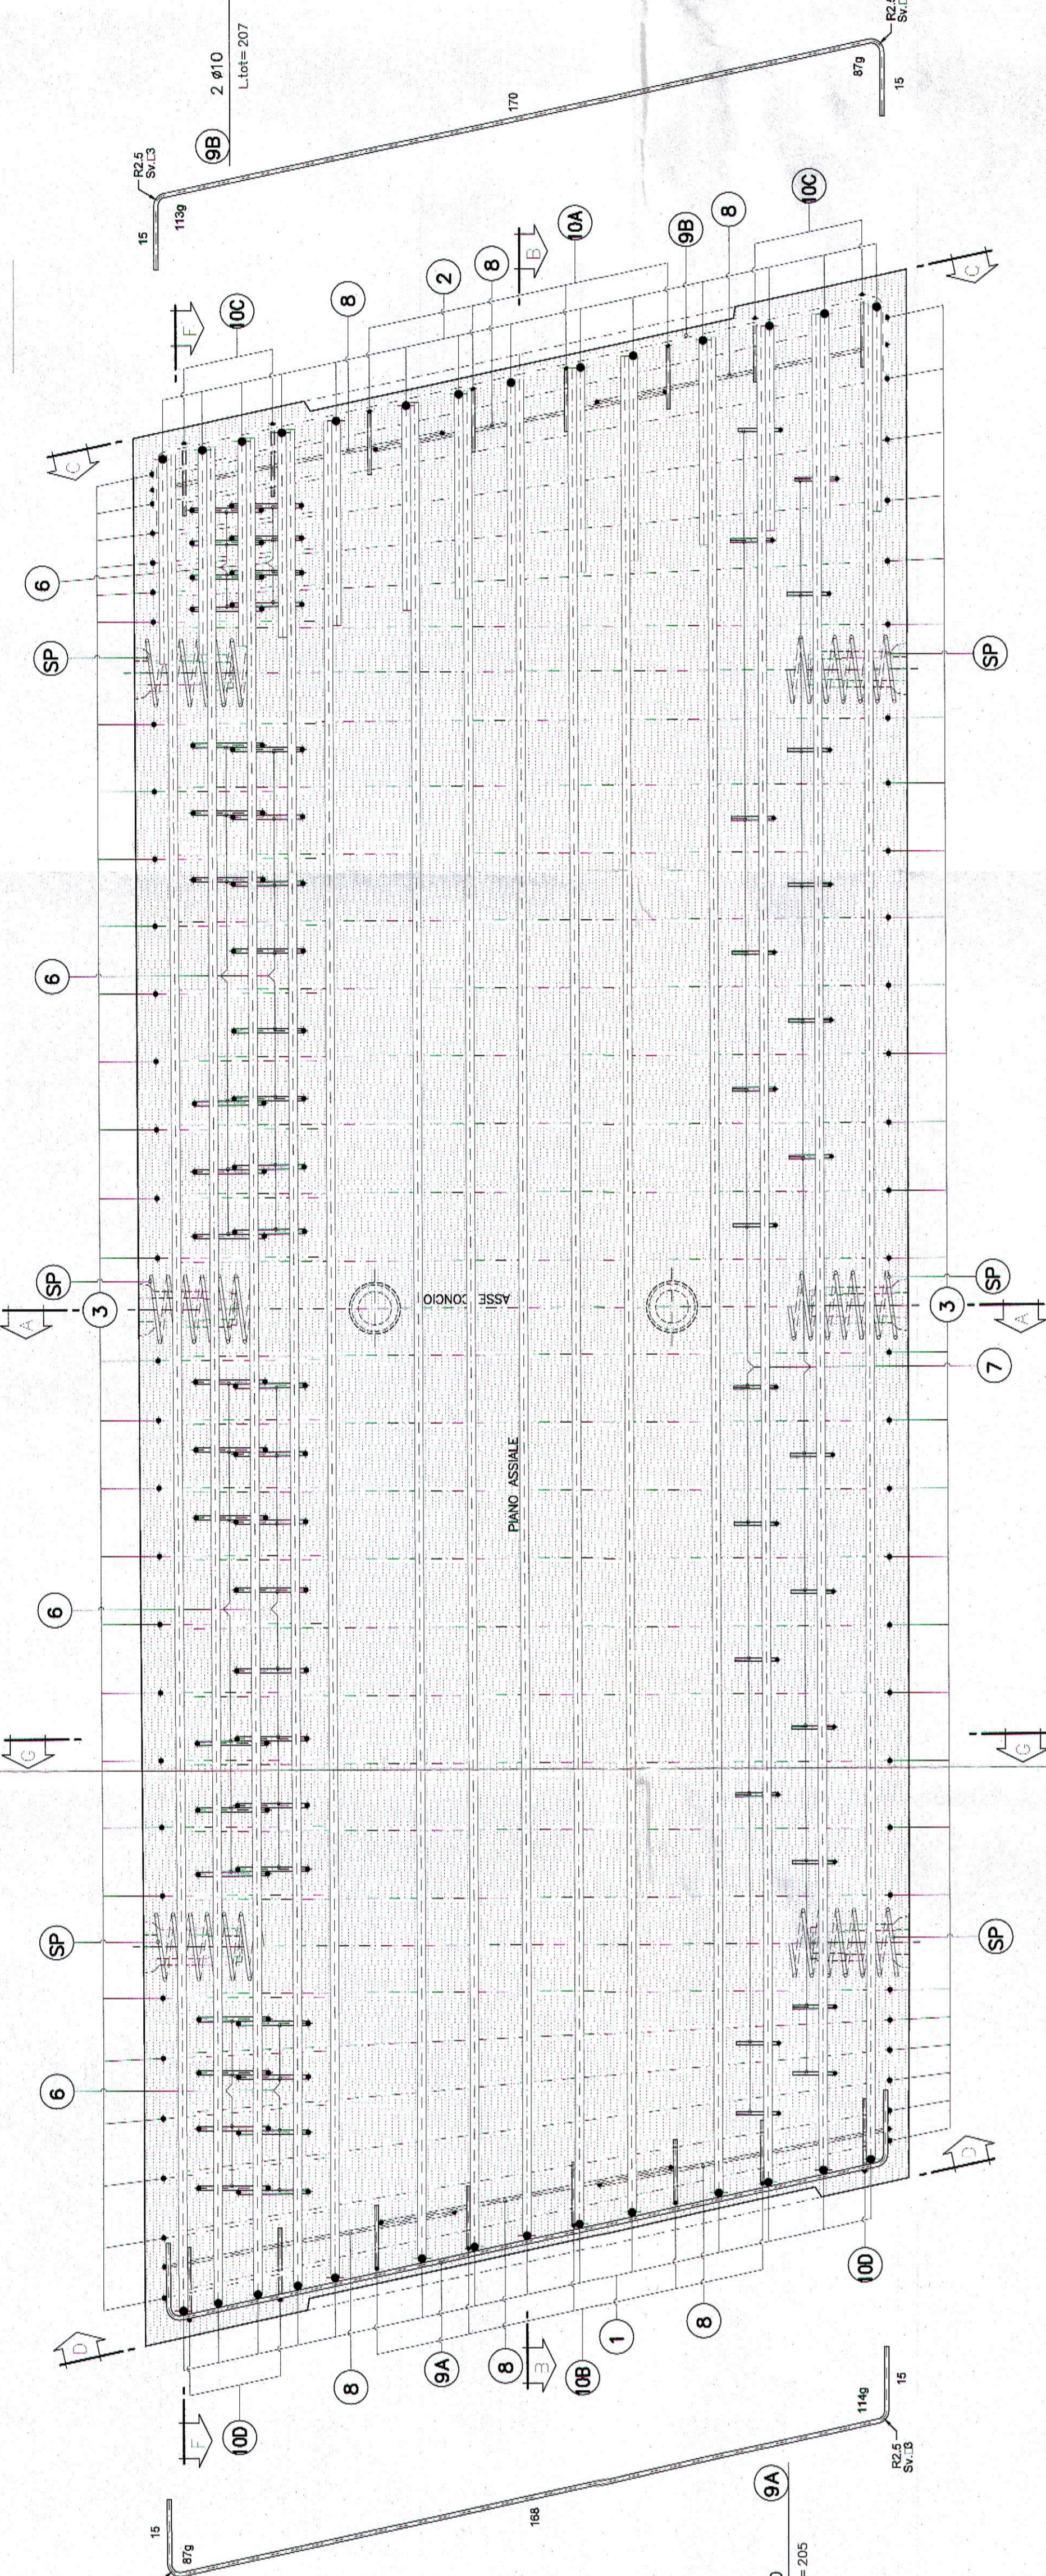


SEZIONE B-B
SCALA 1:10

IN ASSE CONCO

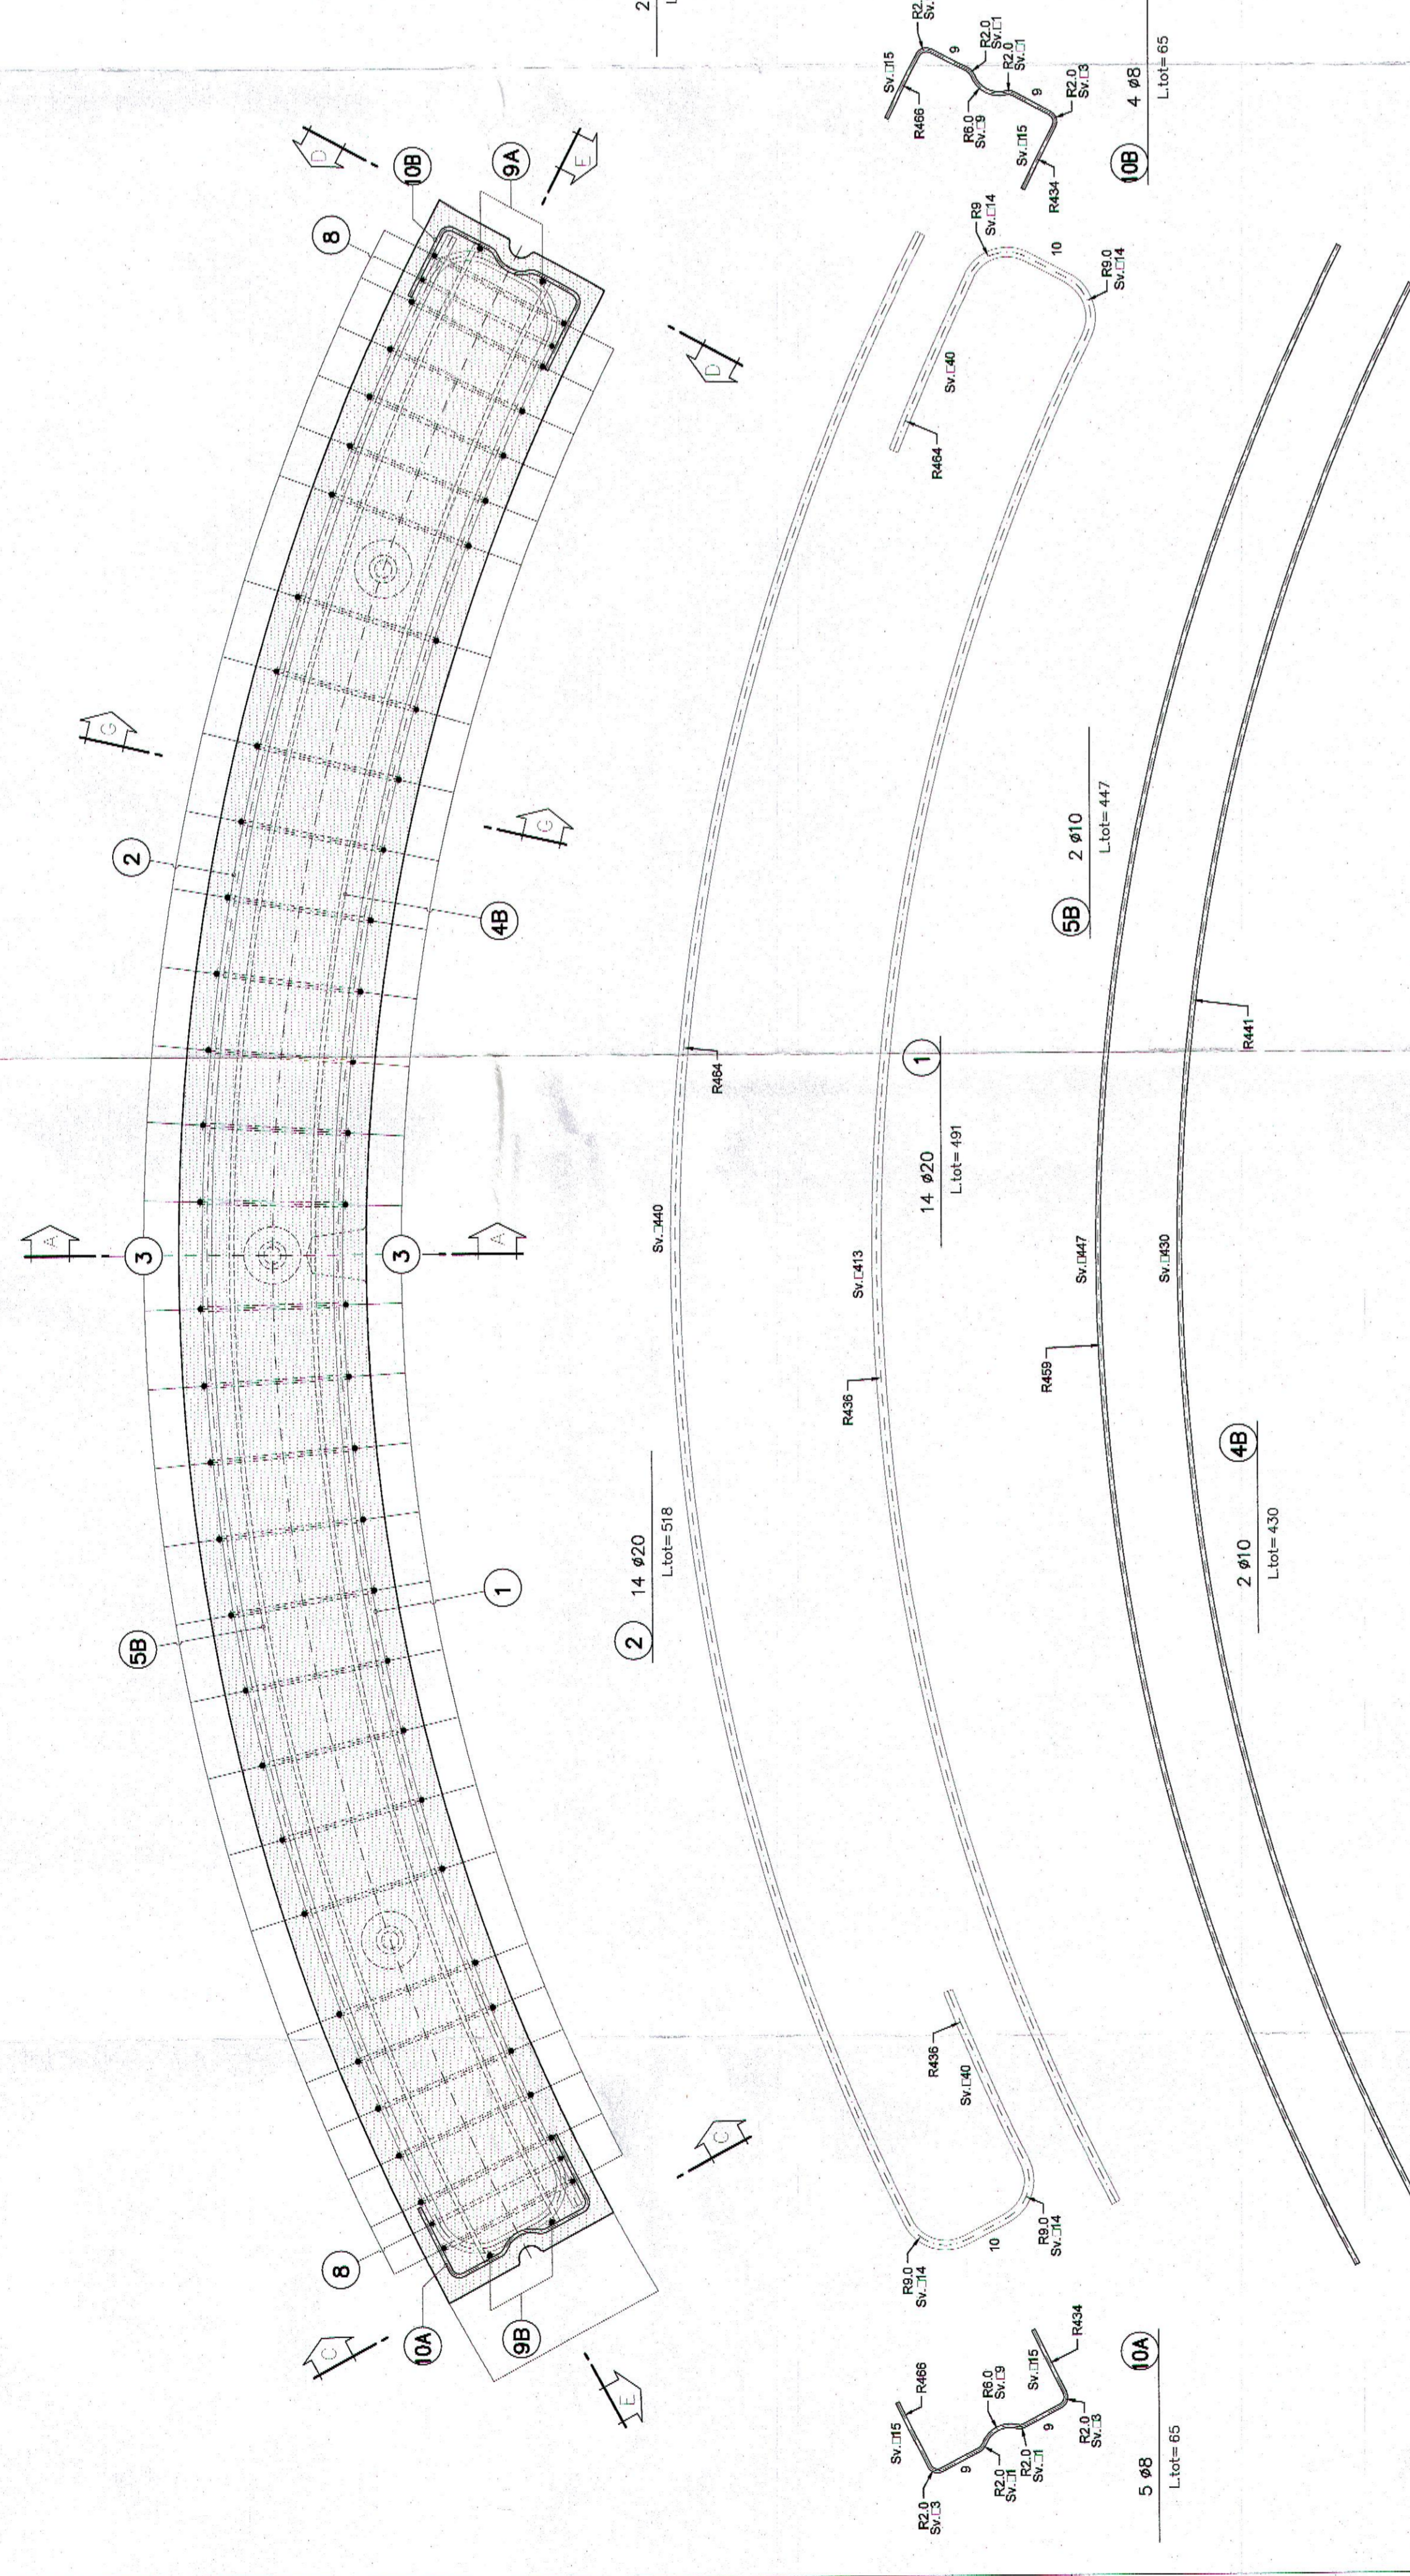


SEZIONE A-A
SCALA 1:10

IN ASSE CONCO

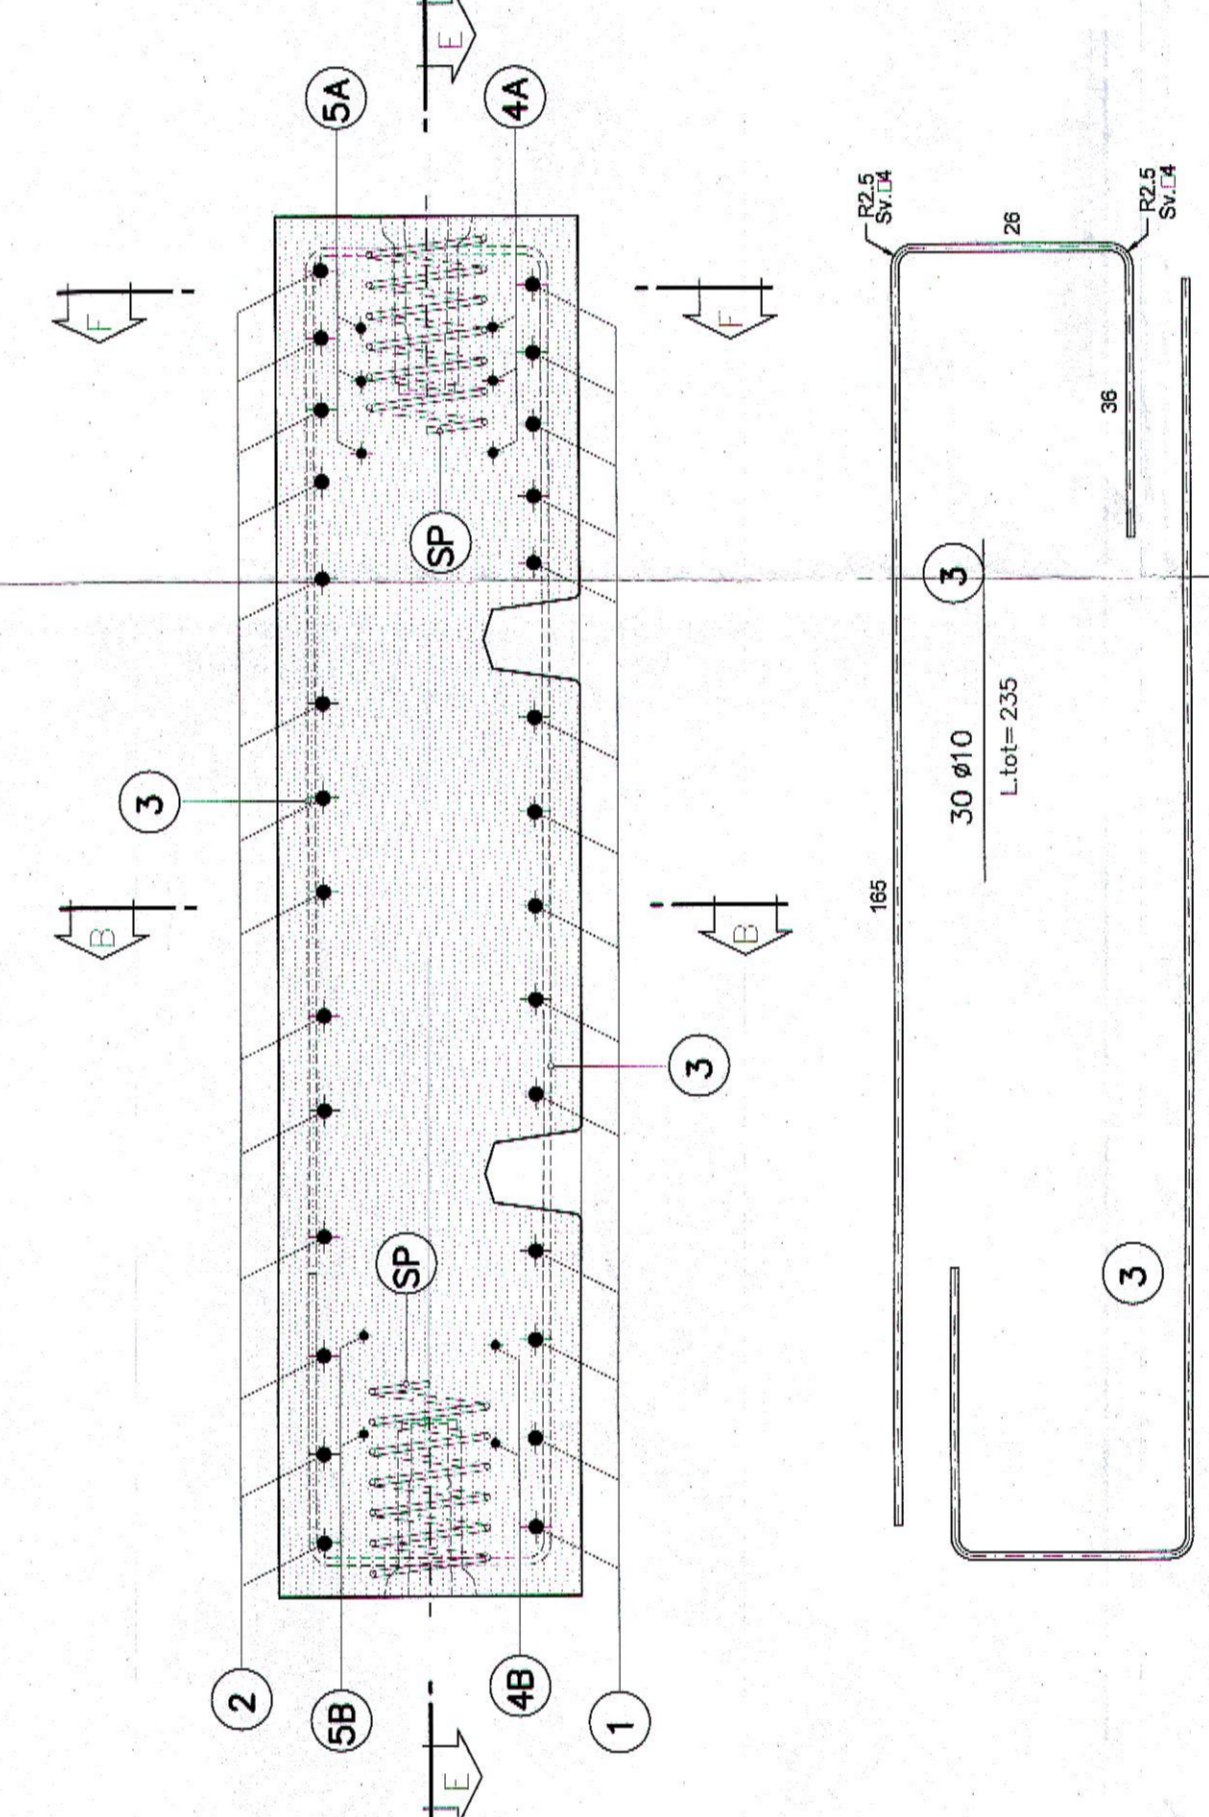


SEZIONE G-G
SCALA 1:10

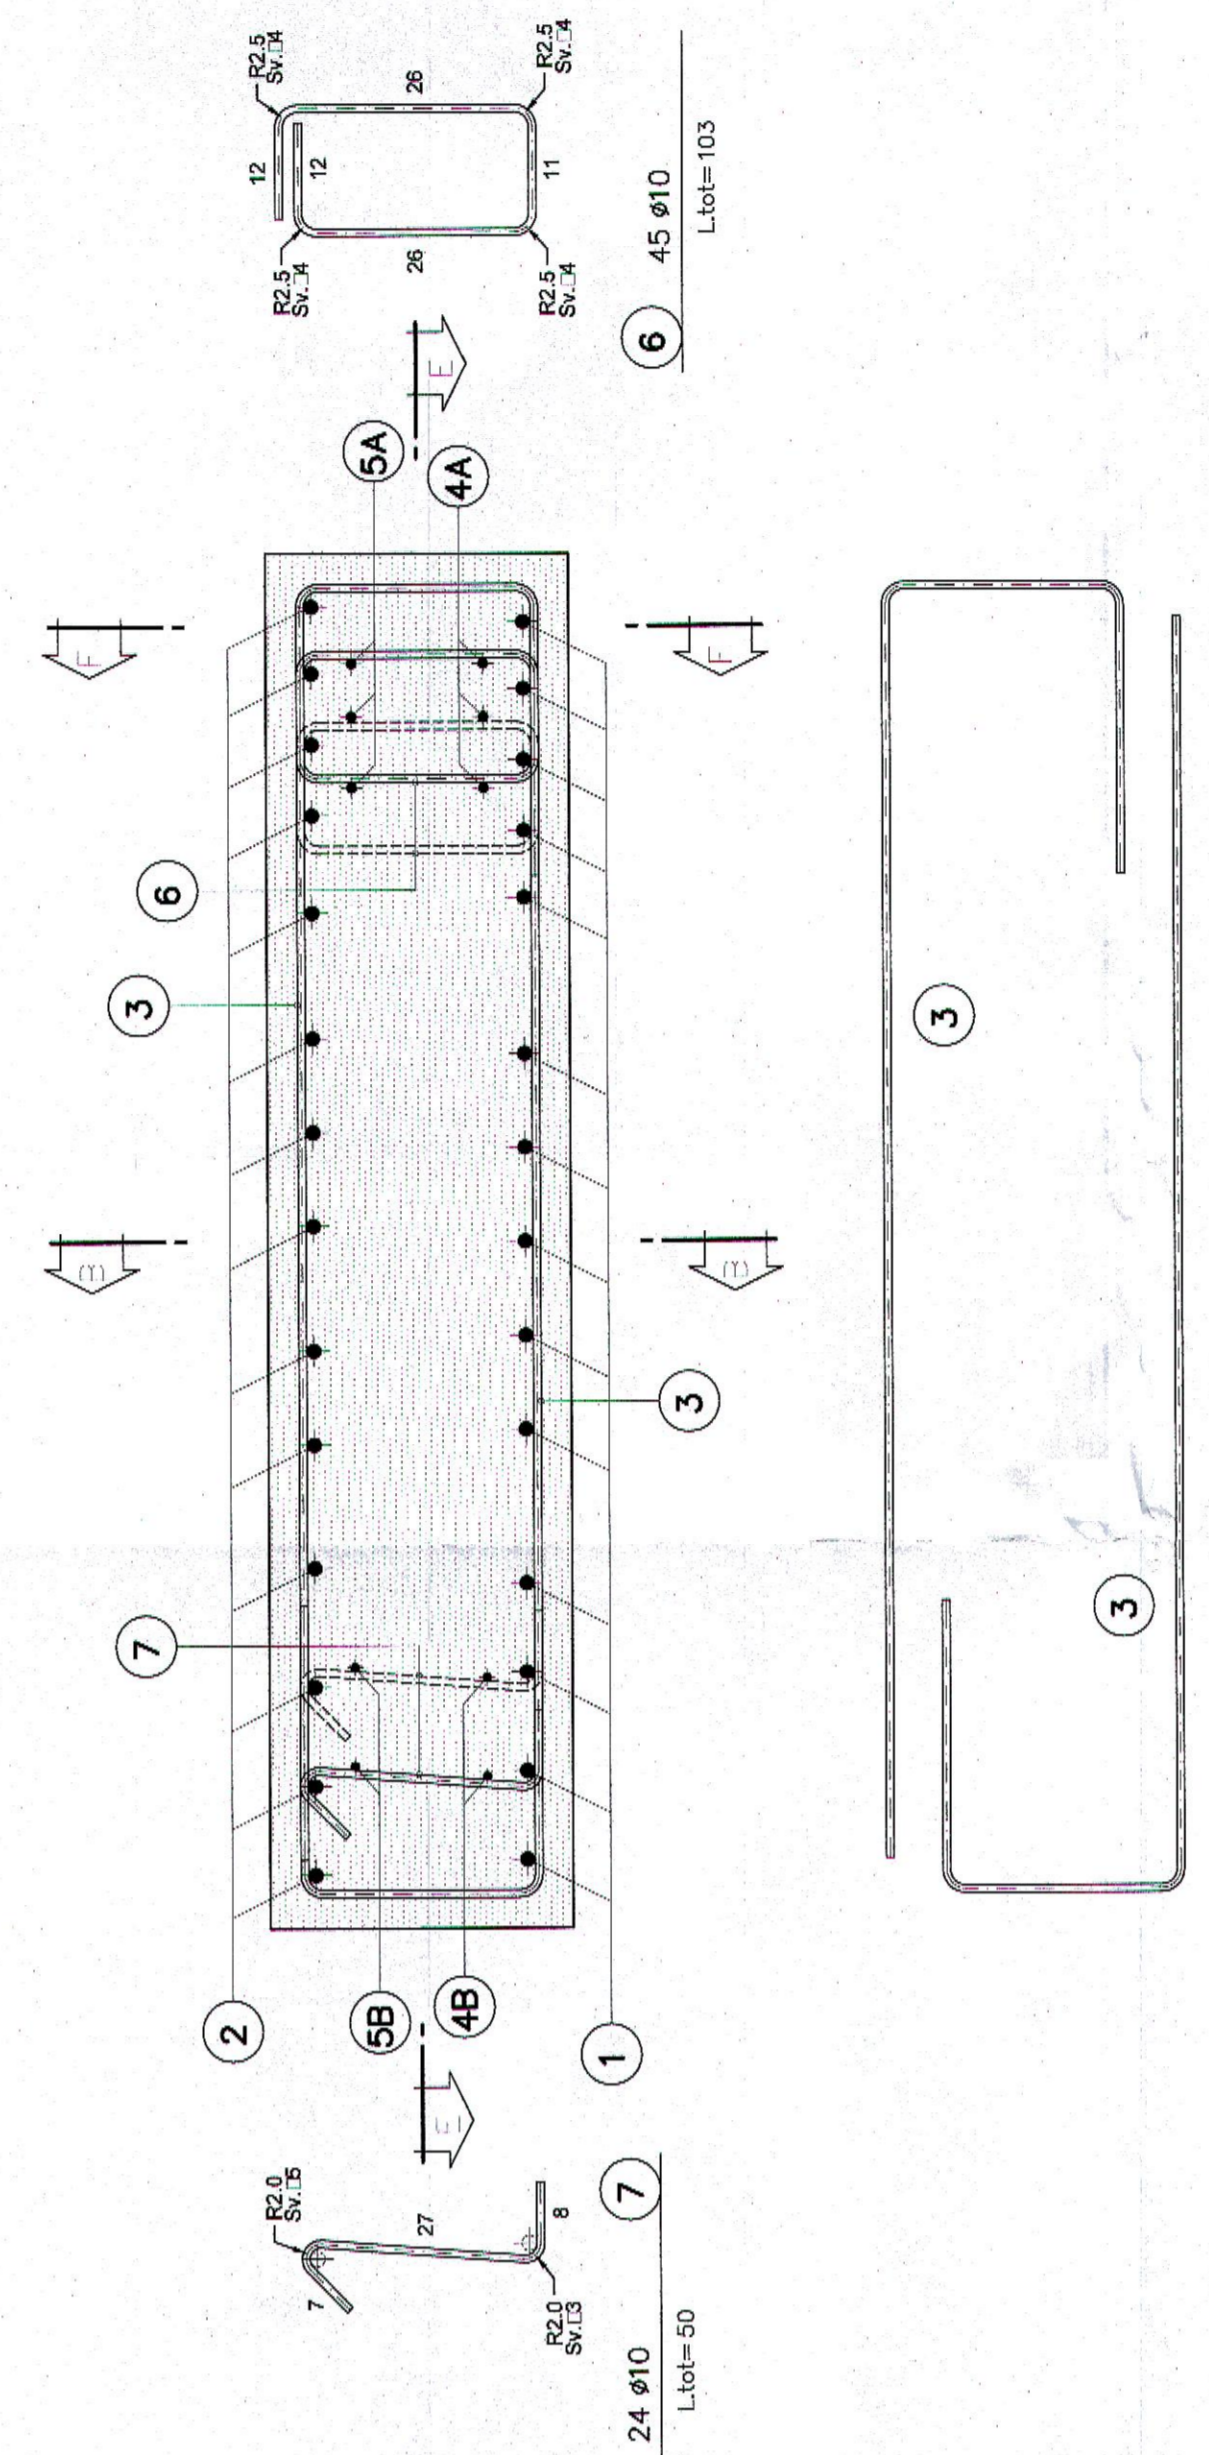


SVILUPPATA C-C
SCALA 1:10

SVILUPPATA GIUNTO RADIALE
CON CONCO "G"

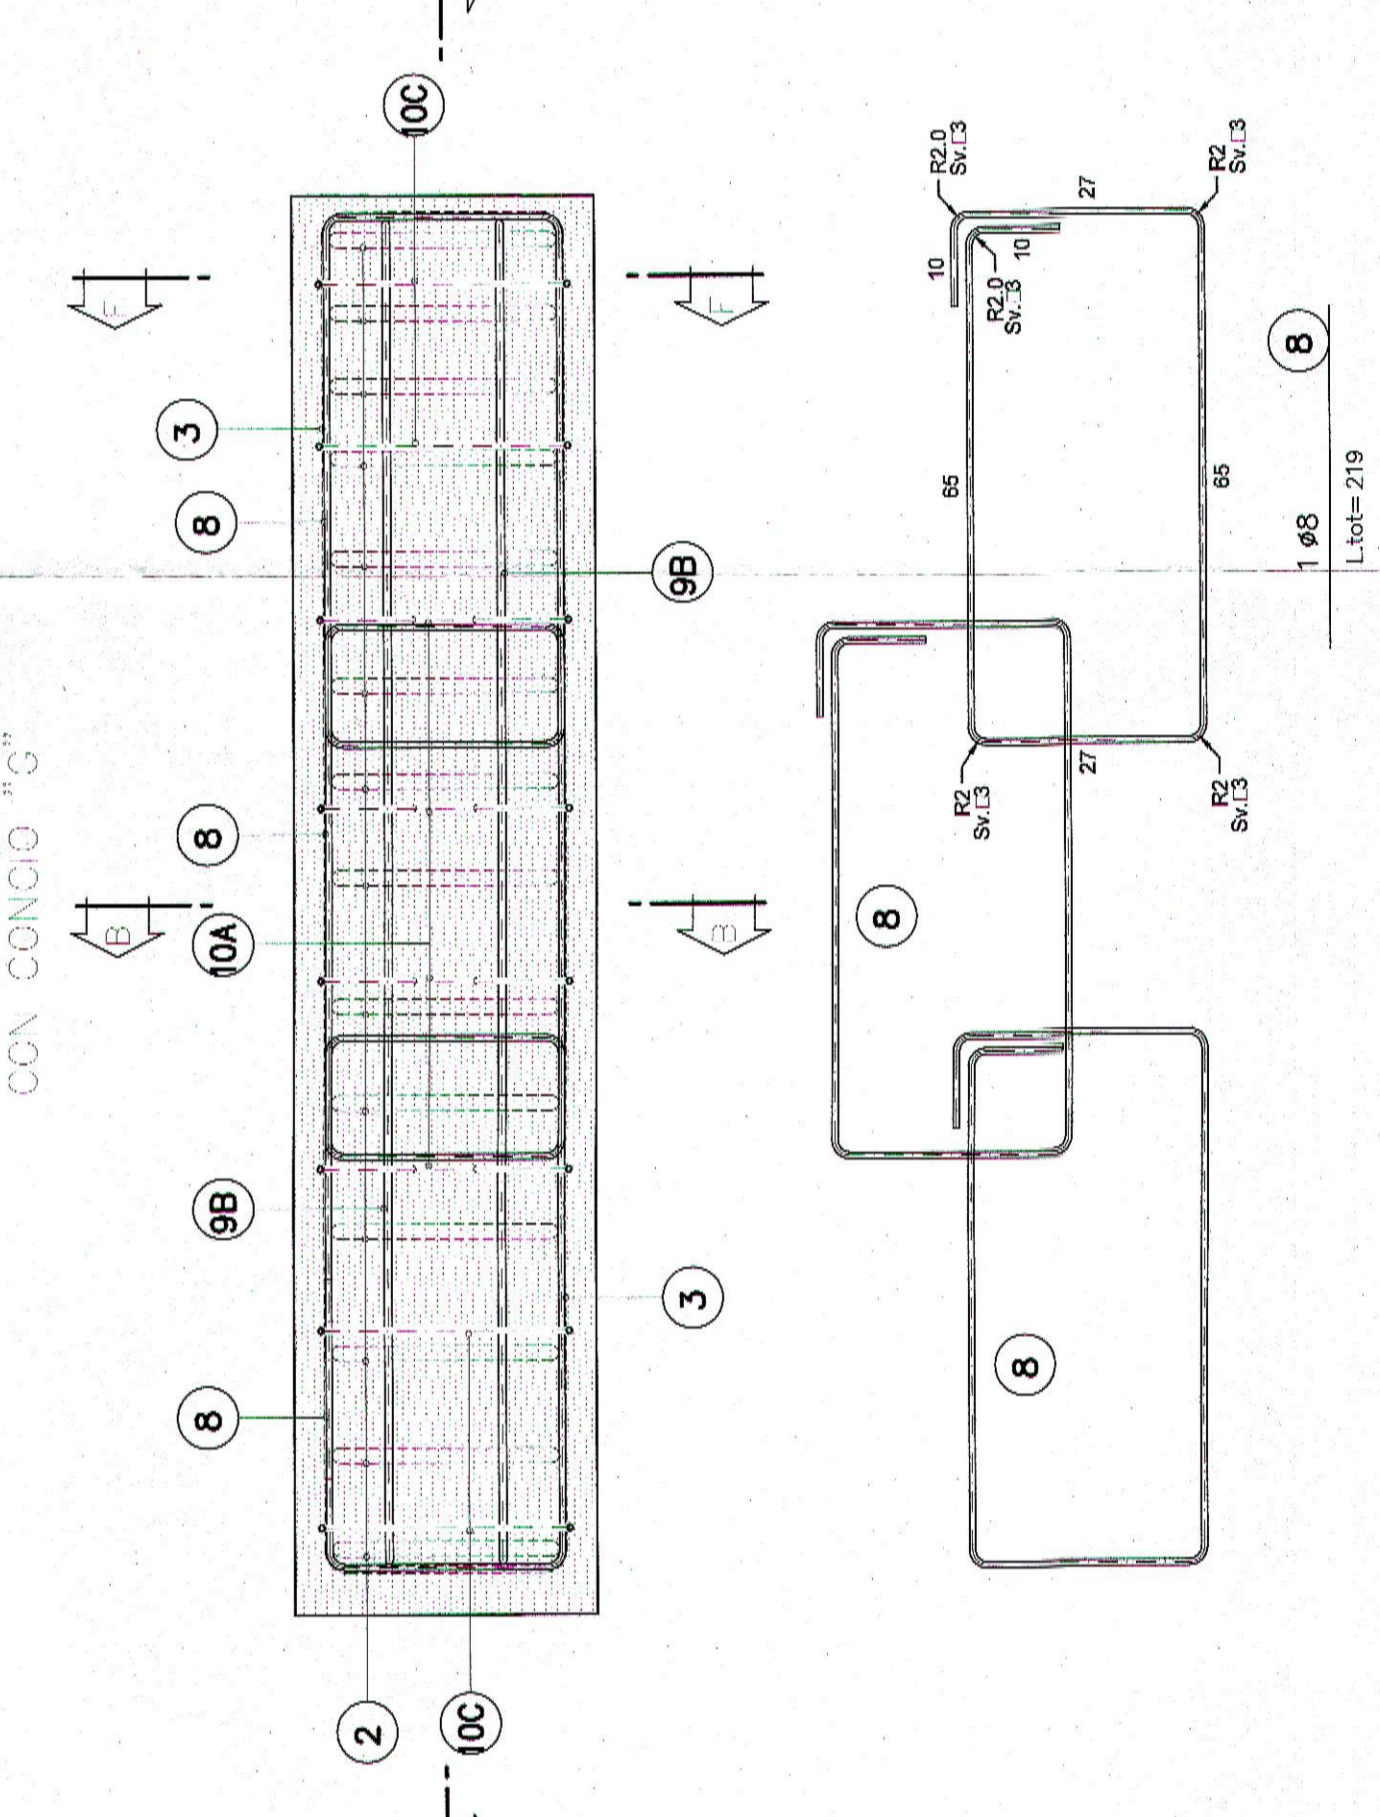

SVILUPPATA D-D
SCALA 1:10

SVILUPPATA GIUNTO RADIALE
CON CONCO "E"

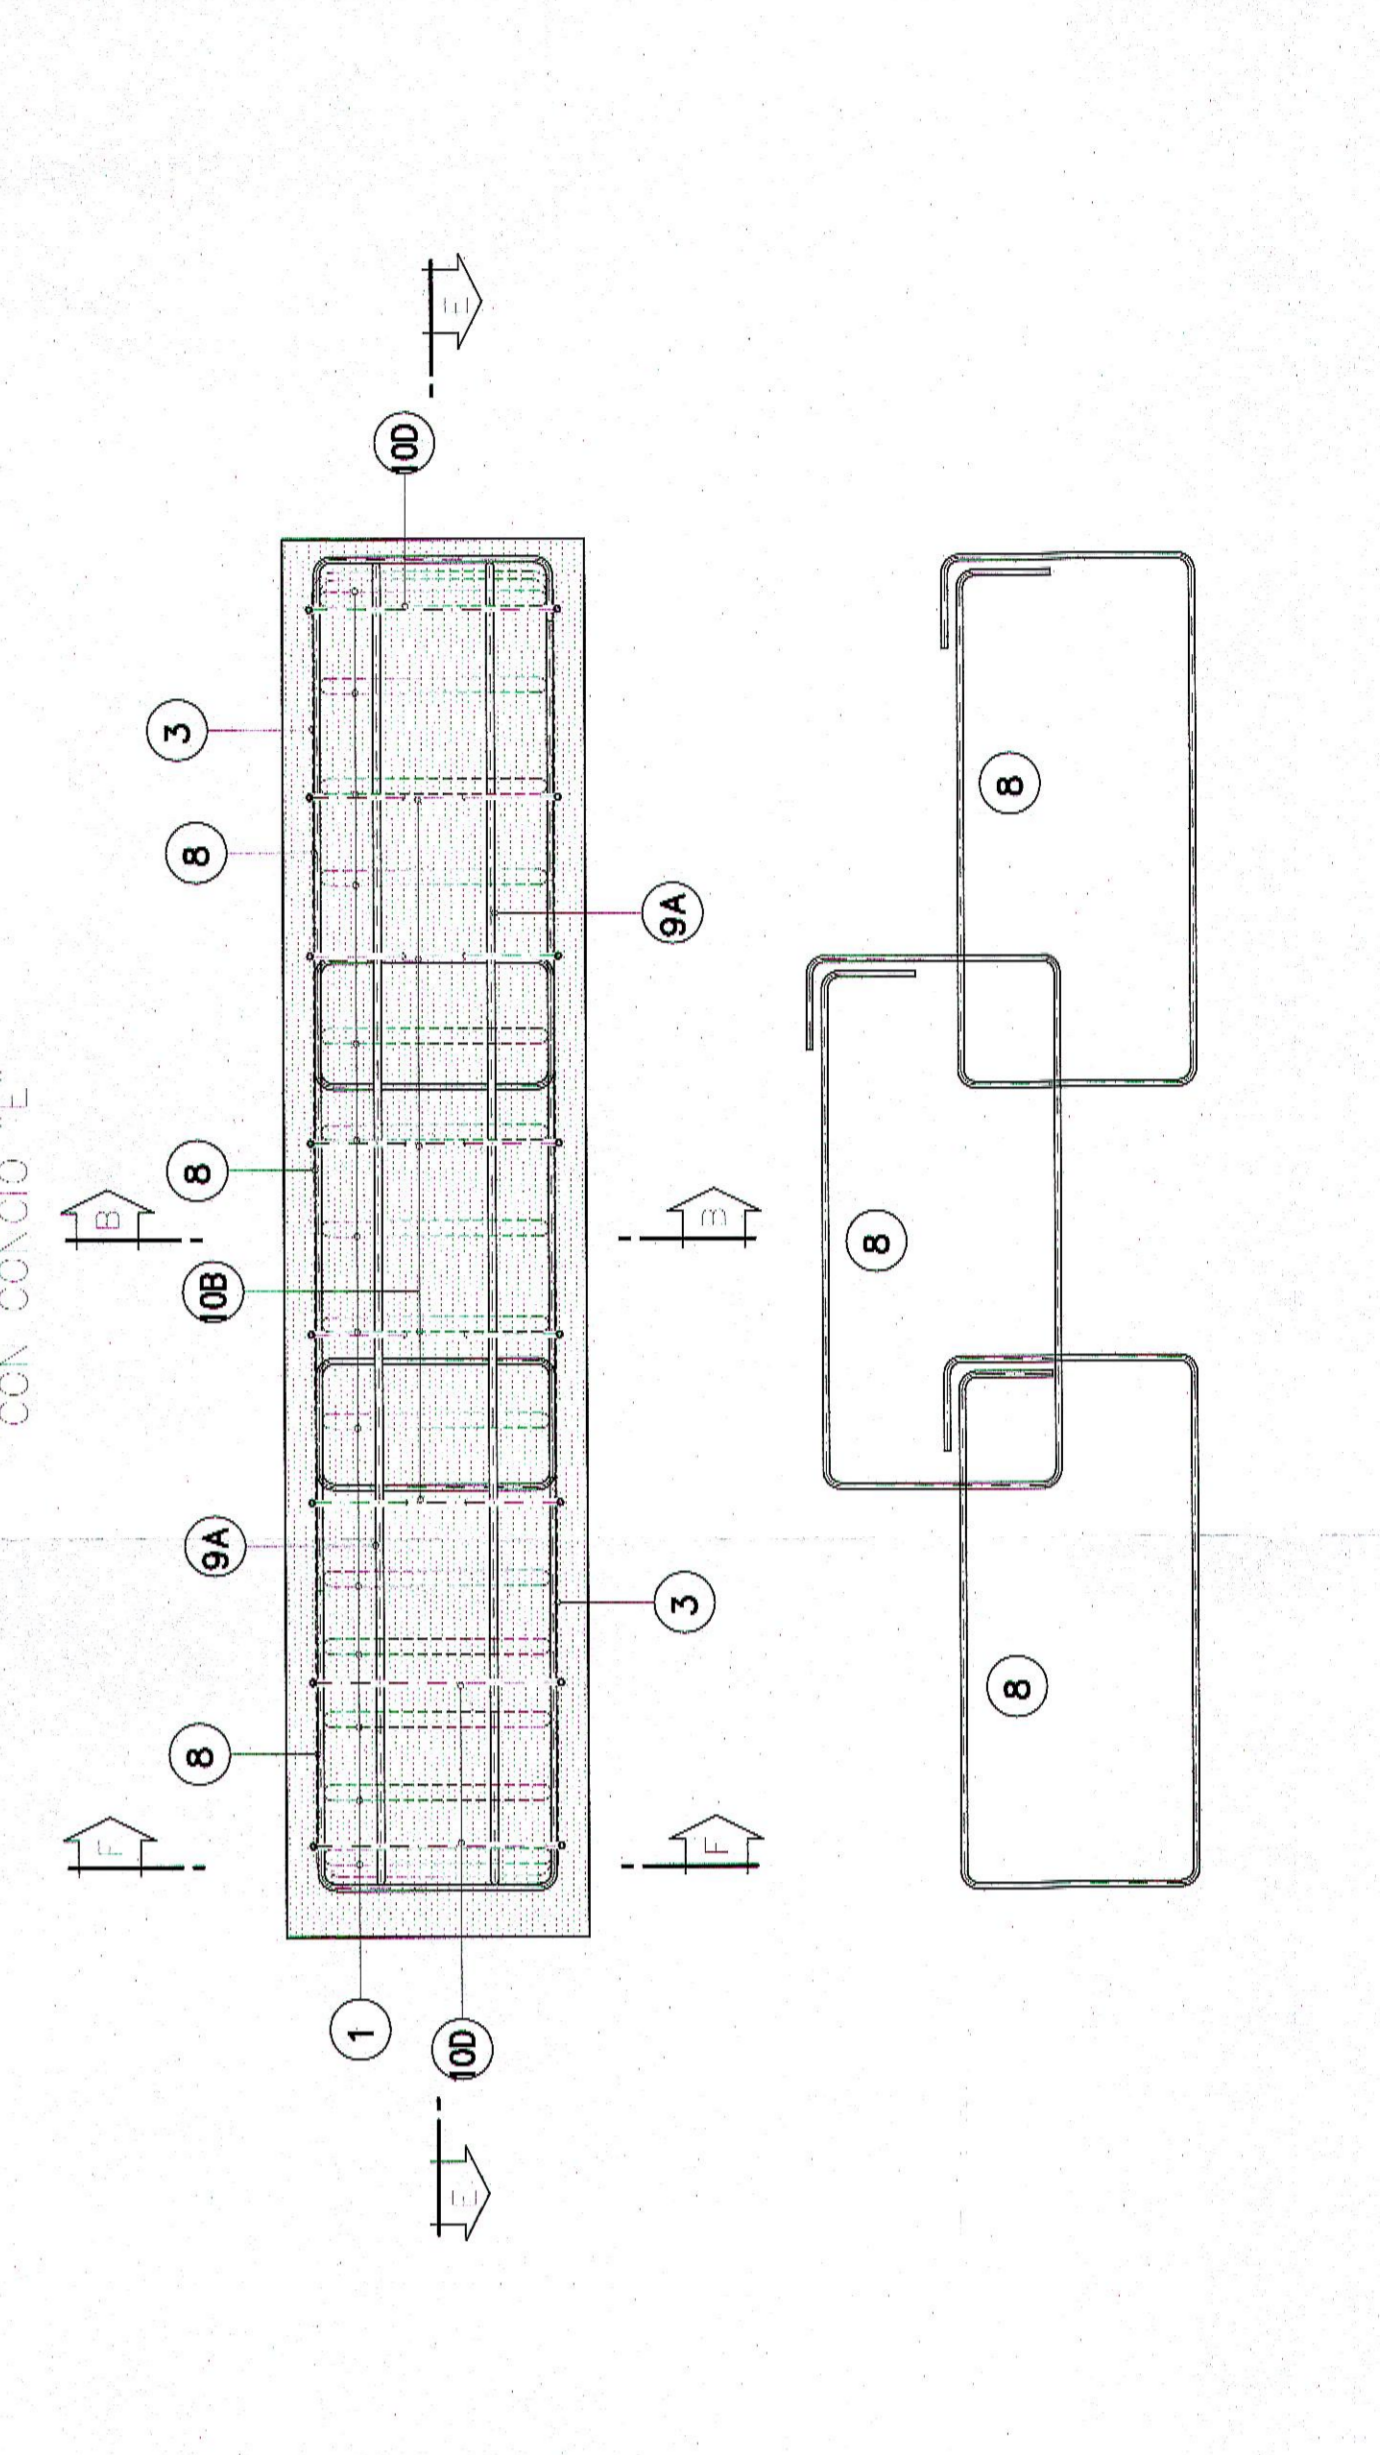

SEZIONE F-F
SCALA 1:10

IN ASSE CONCO



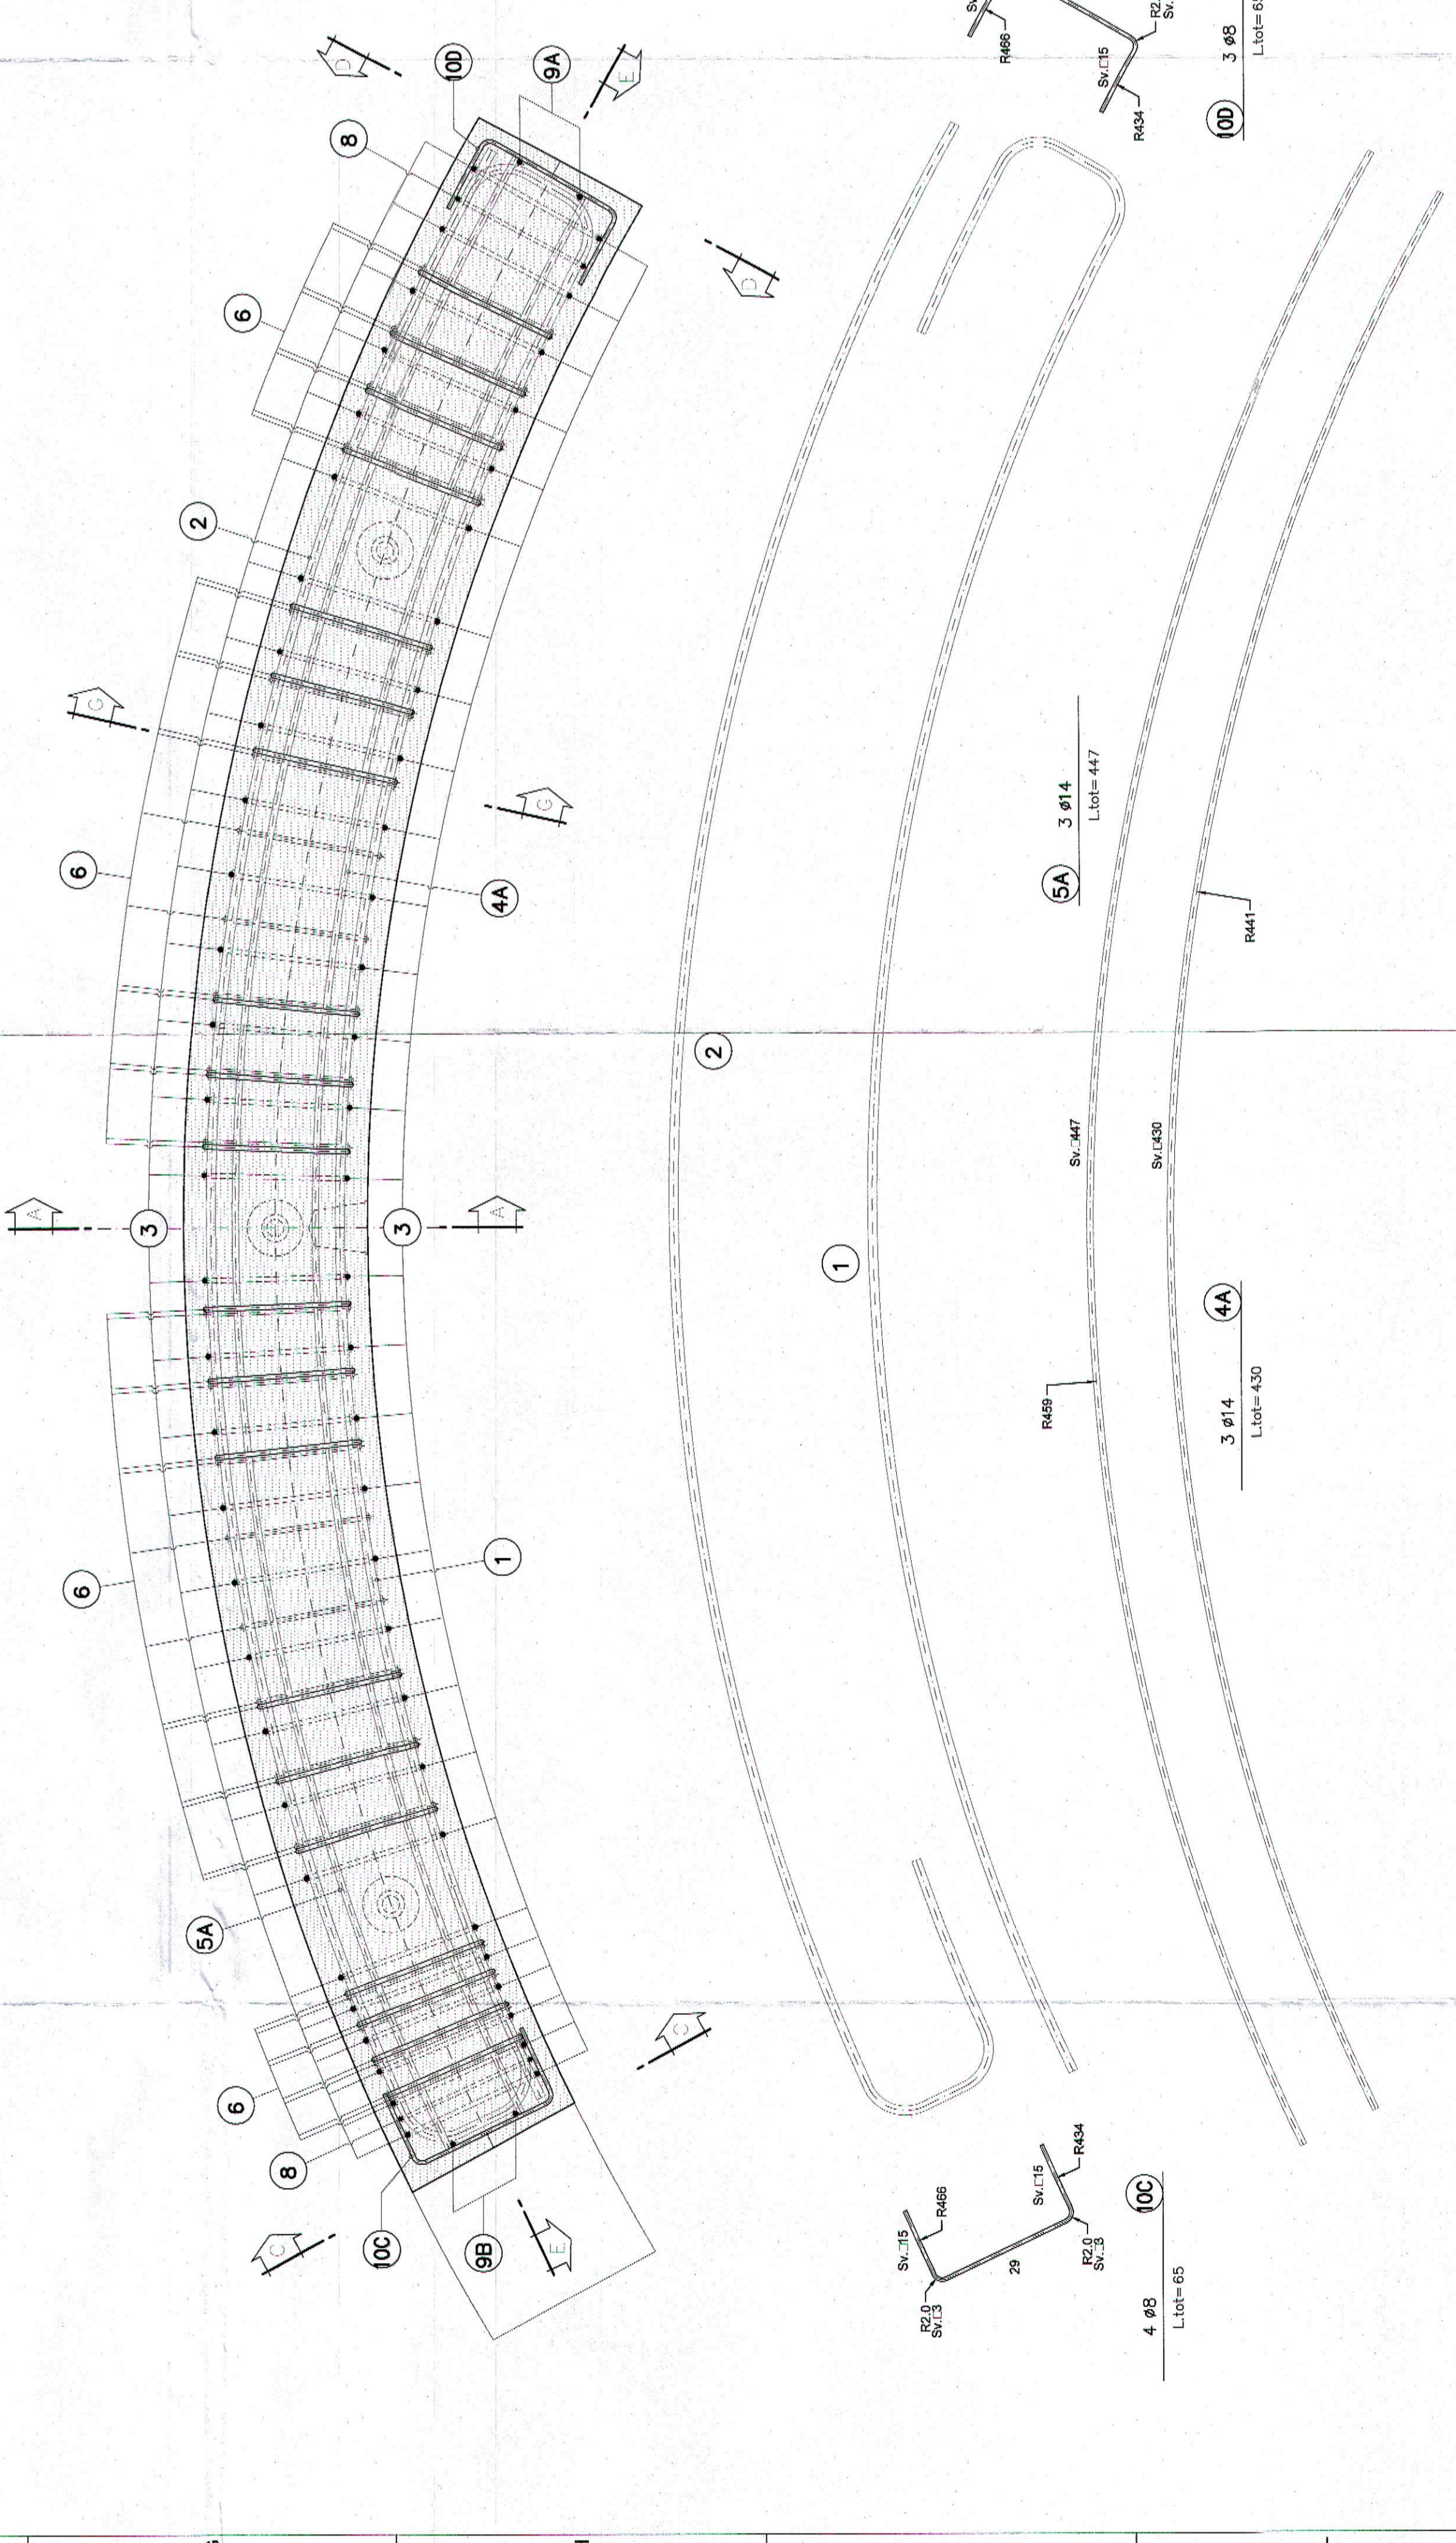


TABELLA MATERIE
SCHEDE
ARMATURE

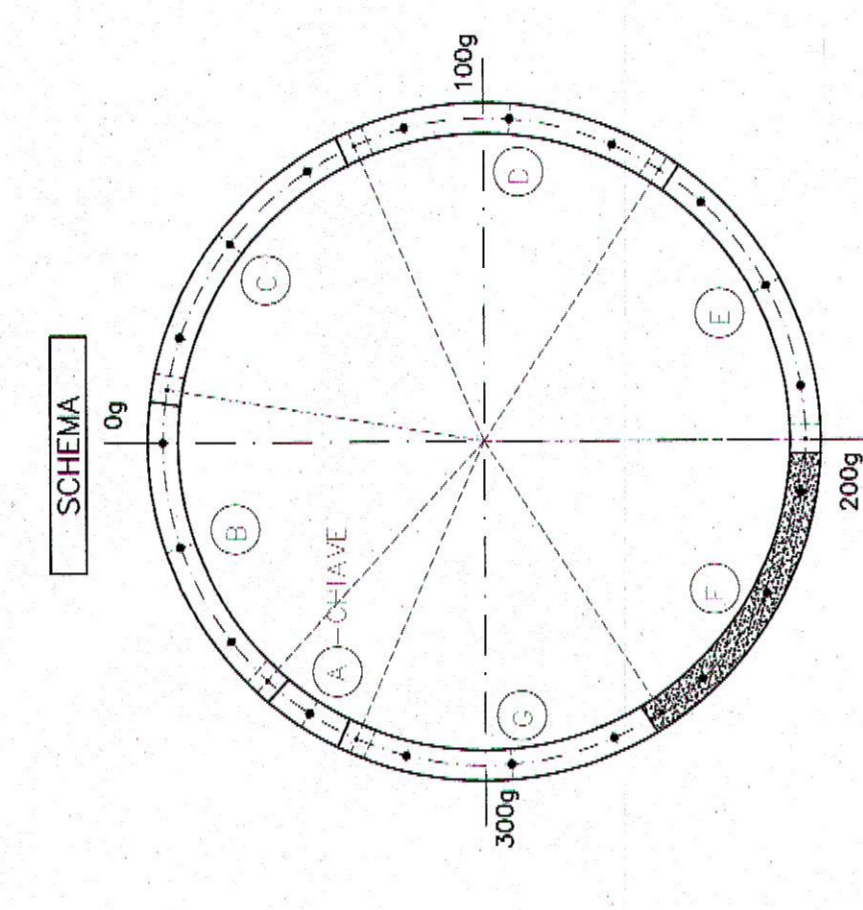


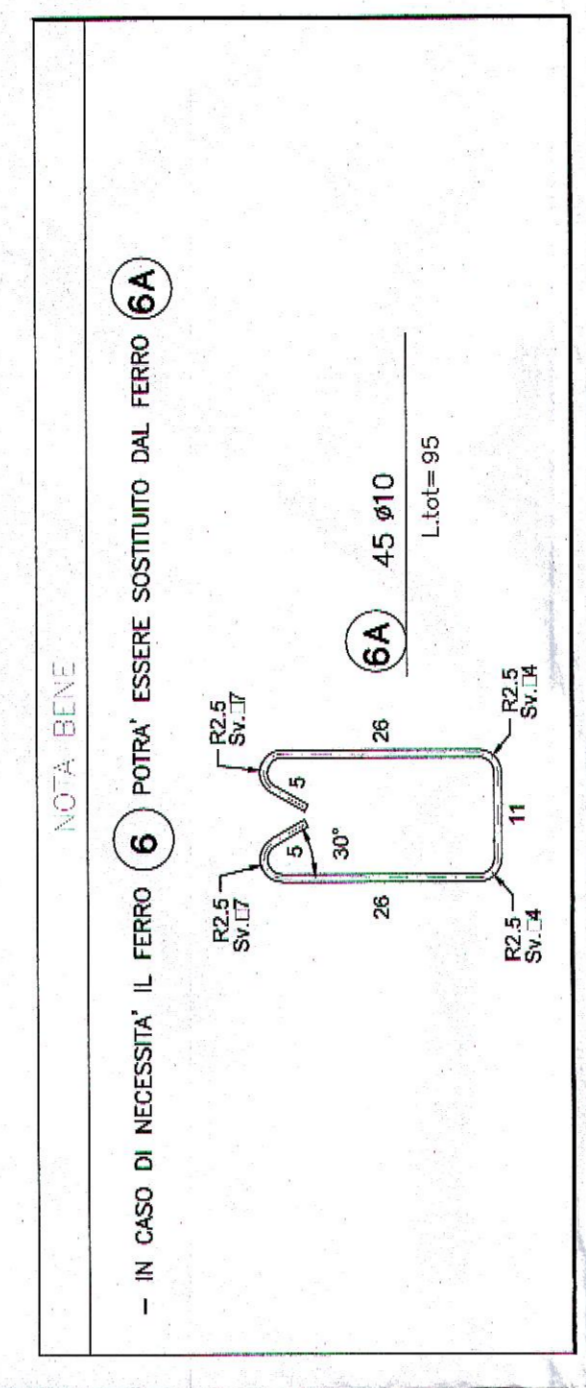

COMMITTENTE: ALTA SORVEGLIANZA

GENERAL CONTRACTOR: **COVIV**

INFRASTRUTTURE FERROVIARIE STRATEGICHE DEFINITE DALLA LEGGE OBIETTIVO N.443/01
TRATTA A.V.I.C. TERZO VALICO DEI GIOVI
PROGETTO ESECUTIVO

Galleria Naturale di Valico
Scavo in meccanizzato
Codice F
Ambiente Tipo 3







