


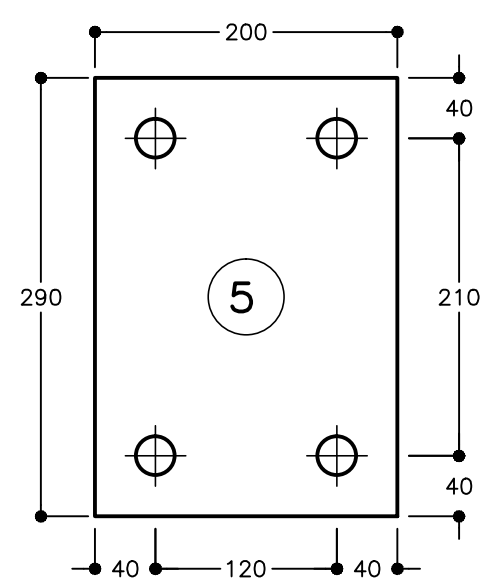
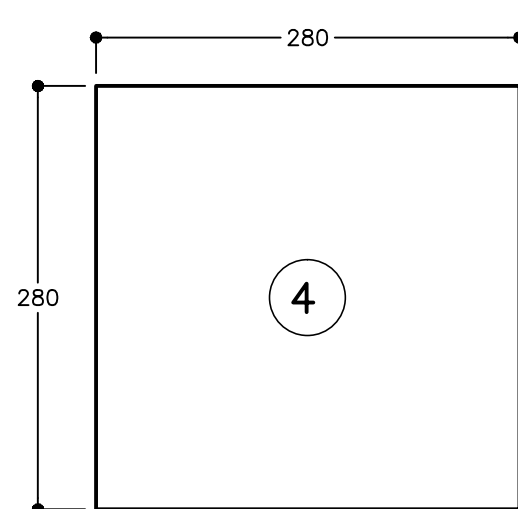
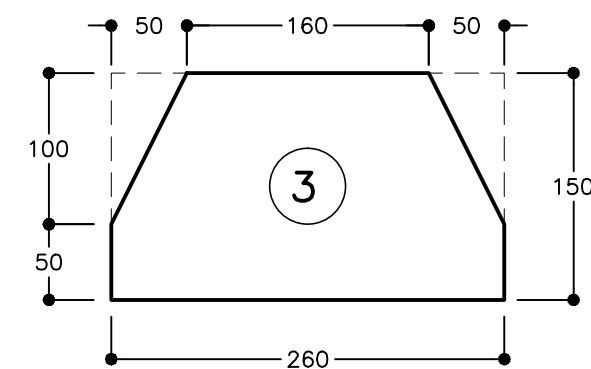


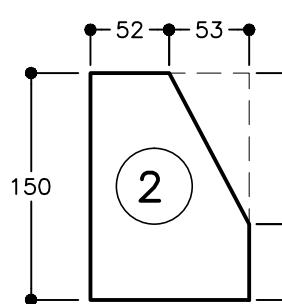

(+1) QUANTITA' RIFERITE ALLA CENTINA COMPLETA

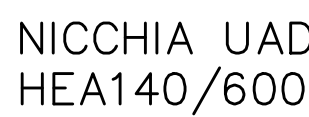

GIUNZIONE CENTINA NICCHIA
HEA140

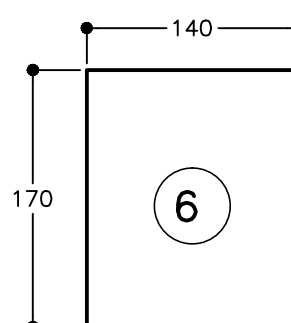

NOTA: - PER TUTTO QUANTO NON INDICATO SI FACCIA RIFERIMENTO AL CAPITOLATO
OPERE CIVILI

— LE MISURE E GLI SVILUPPI DELLE CENTINE SONO CALCOLATI RISPETTO AL LORO ASSI AL NETTO DELLE BIASTRE.

P.C. = PIANO DEI CENTRI

— VALIDA PER TUTTE LE TIPOLOGIE DELLA NICCHIA LIA