BCN01 - FASE DI COSTRUZIONE - PLANIMETRIA

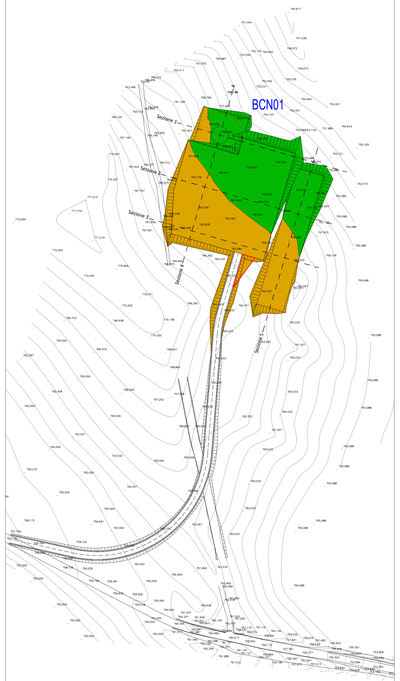

Legenda
- Area di scavo
- Area di riporto

Stralcio planimetrico piazzola BCN01 in fase di costruzione Rapp. 1:1000

BCN01 - FASE DI COSTRUZIONE - SEZIONI

Legenda
- Area di scavo
- Area di riporto
- Linea di terra

SEZIONE N.1

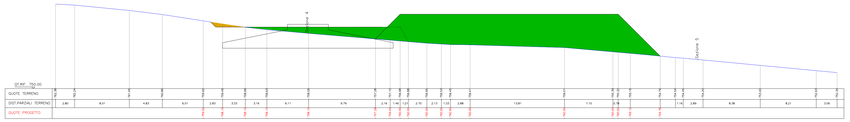

SEZIONE N.2

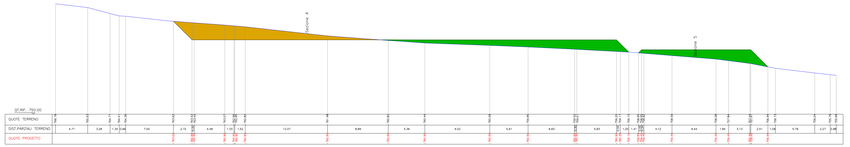

SEZIONE N.3

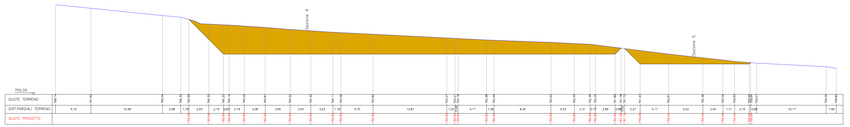

SEZIONE N.4

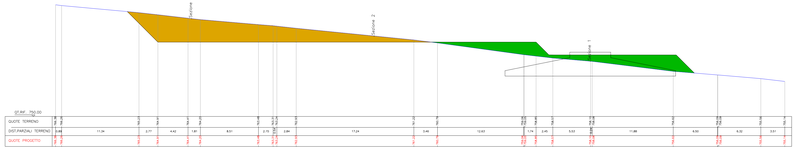

SEZIONE N.5

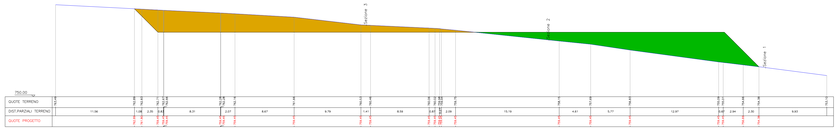

BCN01 - FASE DI ESERCIZIO - PLANIMETRIA

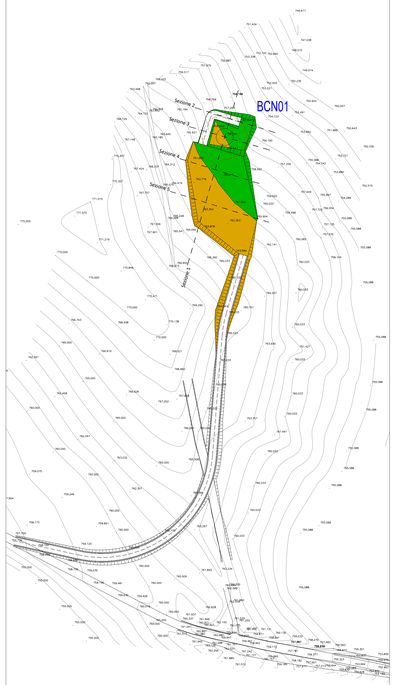

Legenda
- Area di scavo
- Area di riporto

Stralcio planimetrico piazzola BCN01 in fase di esercizio Rapp. 1:1000

BCN01 - FASE DI ESERCIZIO - SEZIONI

Legenda
- Area di scavo
- Area di riporto
- Linea di terra

SEZIONE N. : 1

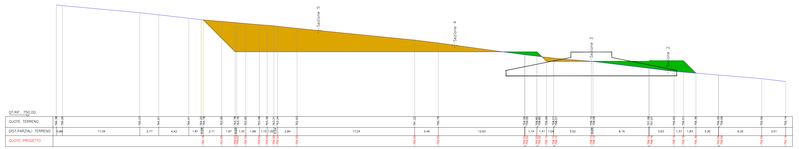

SEZIONE N. : 2

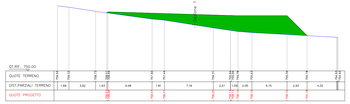

SEZIONE N. : 3

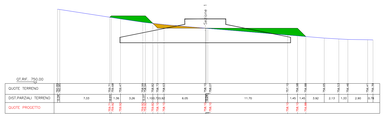

SEZIONE N. : 4

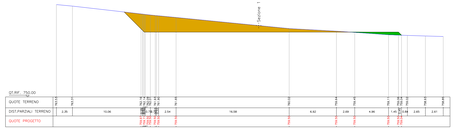

SEZIONE N. : 5

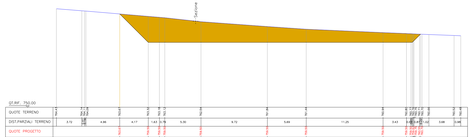

REGIONE CAMPANIA | PROVINCIA DI BENEVENTO | COMUNE DI CASTELFRANCO IN MISCANO | PROVINCIA DI AVELLINO | COMUNE DI ARIANO IRPINO

PROGETTO DEFINITIVO PER LA REALIZZAZIONE DI UN PARCO EOLICO DA 34 MW NEL COMUNE DI CASTELFRANCO IN MISCANO (BN) , CON OPERE DI CONNESSIONE IN CASTELFRANCO IN MISCANO (BN) E ARIANO IRPINO (AV)

Proponente

DMA LUCERA SRL
Largo Augusto n.3
20122 Milano
pec:dmalucera@legalmail.it

Progettazione

INSE Tecn. Ingegneria & Servizi
Viale Michelangelo, 71
80129 Napoli
TEL:081 579 7998
mail: tecnico.inse@gmail.com

Amm. Francesco Di Maio
Ing. Nicola Gambaro
Ing. Pasquale Esposito

Coordinatore:
Ing. A.Sandro
Geol.Agr. A. Ianiro
Geologo M. Ianiro
Ing. V. Tisurillo
Arch. C. Giaudiero
Ing. A. Esposito
Arch. M. Maurio
Geotecnica Meridionale Srl

Elaborato

Nome Elaborato:

SEZIONI LONGITUDINALI E TRASVERSALI DELLE PIAZZOLE DI PROGETTO - 1 di 5 PIAZZOLA BCN01

Rev.	Data	Oggetto della revisione	Elaborazione	Verifica	Approvazione
00	10-01-2022	PRIMA EMISSIONE	INSE Srl	INSE Srl	DMA Lucera Srl

Scala: 1:1.000 1:250

Formato: 1510x594

Codice Pratica: S252

Codice Elaborato: G5252-OC20-0

BCN02 - FASE DI COSTRUZIONE - PLANIMETRIA

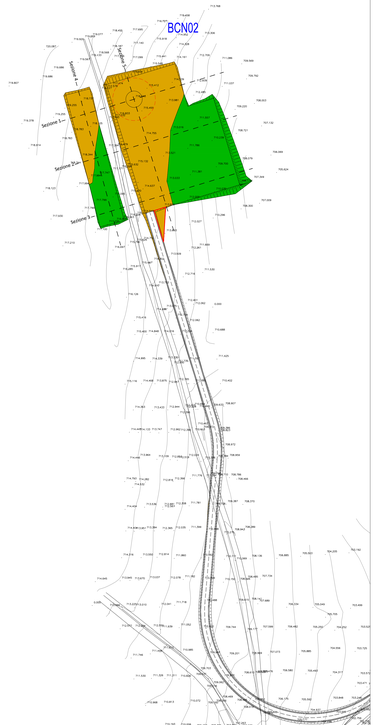

Legenda
- Area di scavo
- Area di riporto

Stralcio planimetrico piazzola BCN02 in fase di costruzione
Rapp. 1:1000

BCN02 - FASE DI COSTRUZIONE - SEZIONI

Legenda
- Area di scavo
- Area di riporto
- Linea di terra

SEZIONE N.1

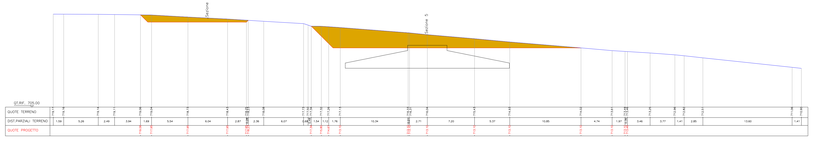

SEZIONE N.2

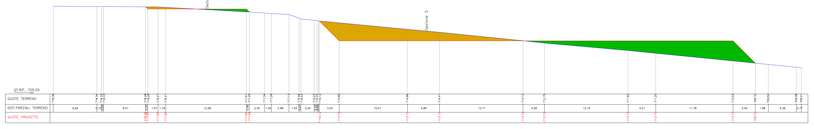

SEZIONE N.3

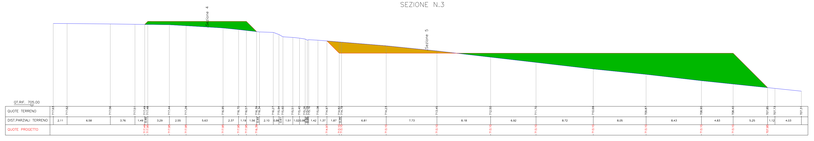

SEZIONE N.4

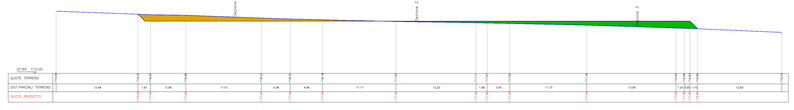

SEZIONE N.5

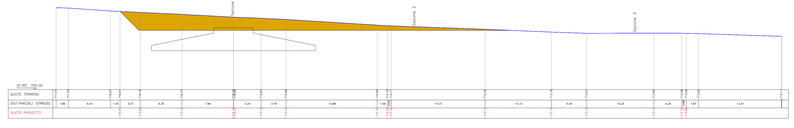

BCN02 - FASE DI ESERCIZIO - PLANIMETRIA

Legenda
- Area di scavo
- Area di riporto

Stralcio planimetrico piazzola BCN02 in fase di esercizio
Rapp. 1:1000

BCN02 - FASE DI ESERCIZIO - SEZIONI

Legenda
- Area di scavo
- Area di riporto
- Linea di terra

SEZIONE N. : 1

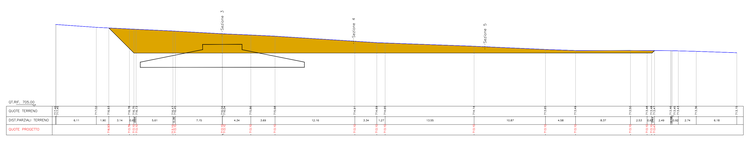

SEZIONE N. : 2

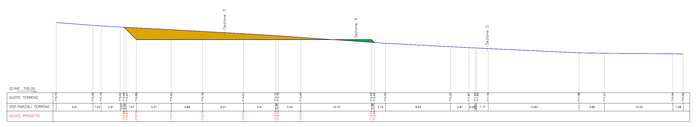

SEZIONE N. : 3

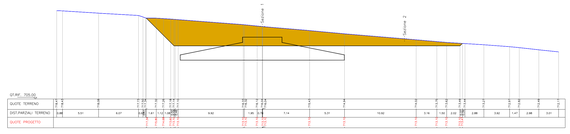

SEZIONE N. : 4

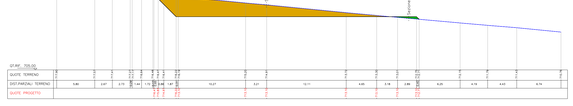

SEZIONE N. : 5

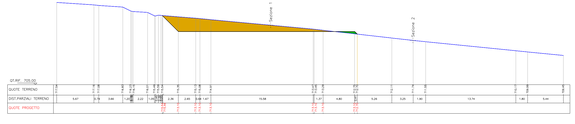

REGIONE CAMPANIA | PROVINCIA DI BENEVENTO | COMUNE DI CASTELFRANCO IN MISCANO | PROVINCIA DI AVELLINO | COMUNE DI ARIANO IRPINO

PROGETTO DEFINITIVO PER LA REALIZZAZIONE DI UN PARCO EOLICO DA 34 MW NEL COMUNE DI CASTELFRANCO IN MISCANO (BN) , CON OPERE DI CONNESSIONE IN CASTELFRANCO IN MISCANO (BN) E ARIANO IRPINO (AV)

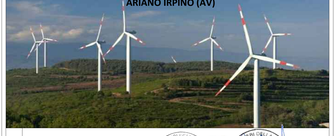

Proponente

DMA LUCERA SRL
Largo Augusto n.3
20122 Milano
pec.dmalucerasrl@legalmail.it

Progettazione

INSE Ingegneria & Servizi
Viale Mirfendi/angelo, 73
83029 Solofra
TEL.081 379 7958
mail: tecnico.inse@gmail.com

Amm. Francesco Di Maio
Ing. Nicola Galdiero
Ing. Pasquale Esposito

Geologo
Dott. Geol. Angelo Cecchino
Dott.Agr. M. Antonio Archetti A.Valle
Arch. Ciro Ciro
Arch. C. Gaudiano
Ing. F.Guarino
Ing. Gianluca Nappo
Geotecnica Mediterranea Sr

Elaborato

Nome Elaborato:

SEZIONI LONGITUDINALI E TRASVERSALI DELLE PIAZZOLE DI PROGETTO - 2 di 5 PIAZZOLA BCN02

Rev.	Data	Oggetto della revisione	Elaborazione	Verifica	Approvazione
00	10-01-2022	PRIMA EMISSIONE	INSE Srl	INSE Srl	DMA Lucera Srl

Scala: 1:1.000 / 1:250
Formato: 1570x594
Codice Pratica: 5252
Codice Elaborato: GS252-OC20-D

BCN03 - FASE DI COSTRUZIONE - SEZIONI

BCN03 - FASE DI COSTRUZIONE - PLANIMETRIA

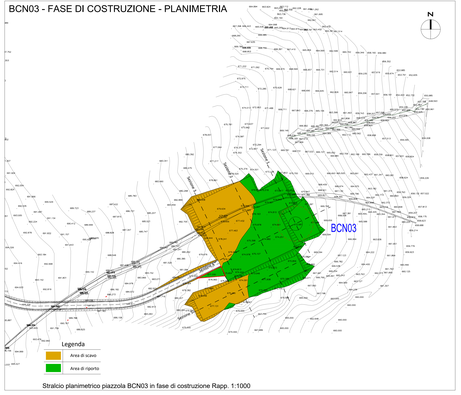

Stralcio planimetrico piazzola BCN03 in fase di costruzione Rapp. 1:1000

BCN03 - FASE DI ESERCIZIO - PLANIMETRIA

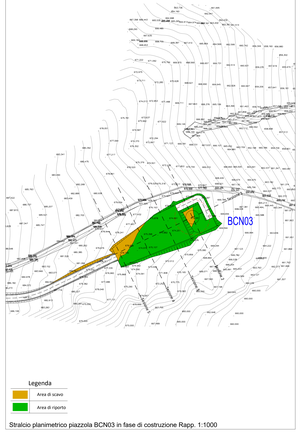

Stralcio planimetrico piazzola BCN03 in fase di costruzione Rapp. 1:1000

BCN03 - FASE DI ESERCIZIO - SEZIONI

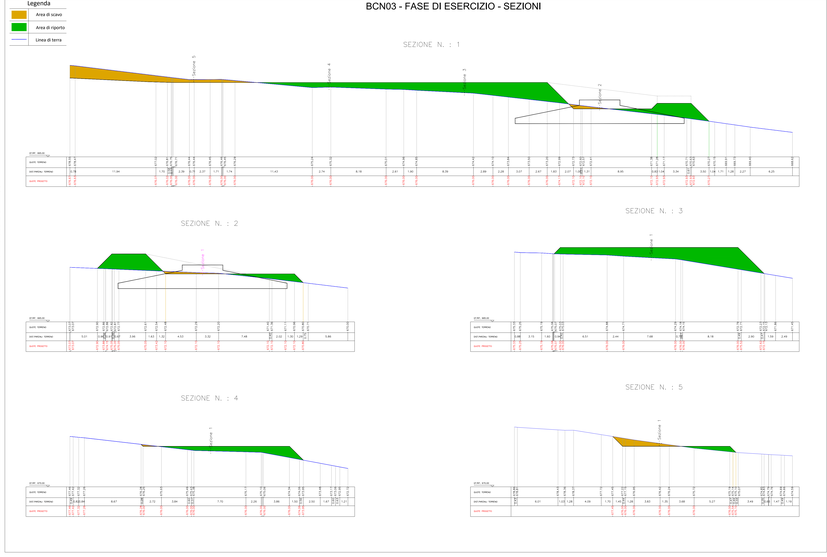

REGIONE CAMPANIA | PROVINCIA BENEVENTO | COMUNE DI CASTELFRANCO IN MISCANO | PROVINCIA AVELLINO | COMUNE DI ARIANO IRPINO

PROGETTO DEFINITIVO PER LA REALIZZAZIONE DI UN PARCO EOLICO DA 34 MW NEL COMUNE DI CASTELFRANCO IN MISCANO (BN) , CON OPERE DI CONNESSIONE IN CASTELFRANCO IN MISCANO (BN) E ARIANO IRPINO (AV)

Proponente: DMA LUCERA SRL
Viale Piacenza 2
20138 Milano
dmalucera@pec.gruppodma.it

Progettazione: INSE Ingegneria & Servizi
Viale Michelangelo, 73
00195 Roma
TEL.081 579 7958
mail: tecnico.inse@gmail.com

Arch. Francesco Di Maio
Ing. Antonio Ciarlariello
Ing. Pasquale Saccomo

Ing. Pasquale Saccomo
Ordine degli Ingegneri della Provincia di Avellino N. 1246
Ing. Antonio Ciarlariello
Ordine degli Ingegneri della Provincia di Avellino N. 1245
Arch. Francesco Di Maio
Ordine degli Architetti della Provincia di Avellino N. 1760
Ing. Luca Lamanna
Ordine degli Ingegneri della Provincia di Avellino N. 1244
Ing. V. Sandro
Ordine degli Ingegneri della Provincia di Benevento N. 1
Geom. Nicola Mastrocinque
Collegio dei Geometri della Provincia di Avellino N. 1
Geom. Gerardo Ciarlariello
Collegio dei Geometri della Provincia di Avellino N. 2
Geom. Angelo Ciarlariello
Collegio dei Geometri della Provincia di Avellino N. 3
Geom. Angelo Ciarlariello
Collegio dei Geometri della Provincia di Avellino N. 4
Geom. Angelo Ciarlariello
Collegio dei Geometri della Provincia di Avellino N. 5

Elaborato: Nome Elaborato

SEZIONI LONGITUDINALI E TRASVERSALI DELLE PIAZZOLE DI PROGETTO - 3 di 5
PIAZZOLA BCN03

Rev.	Data	Oggetto della revisione	Elaborazione	Verifica	Approvazione
00	10-01-2022	PRIMA EMISSIONE	INSE Srl	INSE Srl	DMA Lucera Srl

Scala:	1:1.000 1:200		
Formato:	1900x420	Codice Pratica: 5252	Codice Elaborato: 01252-DC20-D

BCN04 - FASE DI COSTRUZIONE - PLANIMETRIA

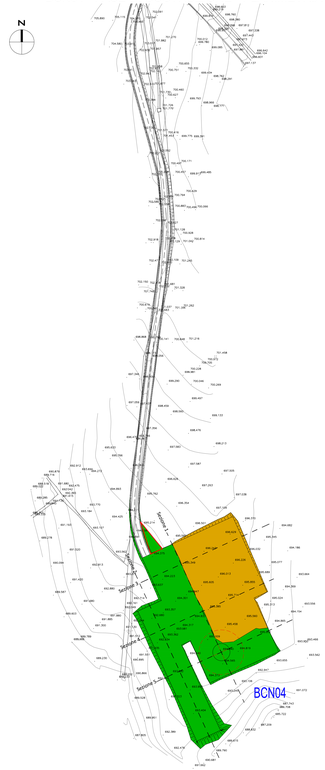

Legenda
- Area di scavo
- Area di riporto

Stralcio planimetrico piazzola BCN04 in fase di costruzione Rapp. 1:1000

BCN04 - FASE DI COSTRUZIONE - SEZIONI

Legenda
- Area di scavo
- Area di riporto
- Linea di terra

SEZIONE N.1

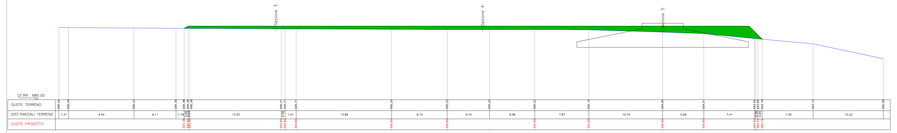

SEZIONE N.2

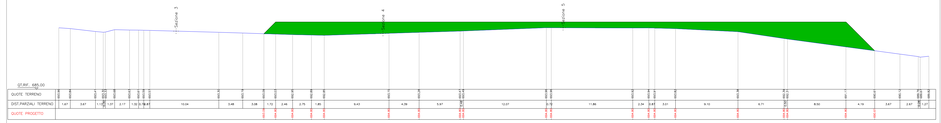

SEZIONE N.3

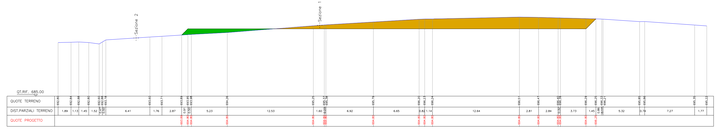

SEZIONE N.4

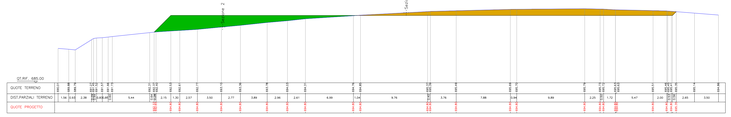

SEZIONE N.5

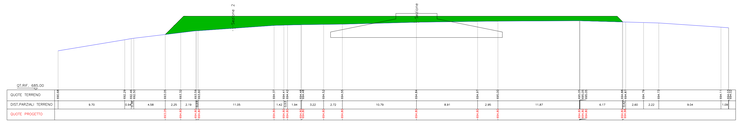

BCN04 - FASE DI ESERCIZIO - PLANIMETRIA

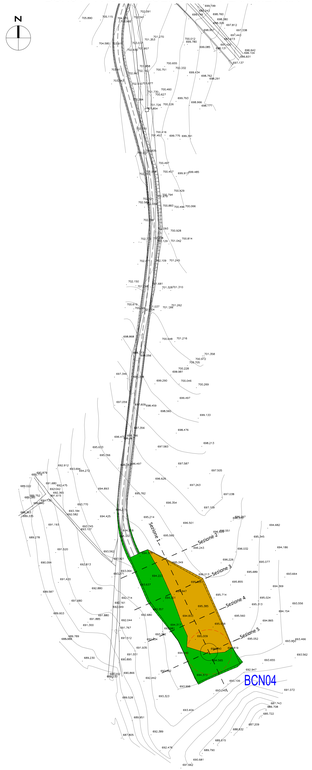

Legenda
- Area di scavo
- Area di riporto

Stralcio planimetrico piazzola BCN04 in fase di esercizio Rapp. 1:1000

BCN04 - FASE DI ESERCIZIO - SEZIONI

Legenda
- Area di scavo
- Area di riporto
- Linea di terra

SEZIONE N. : 1

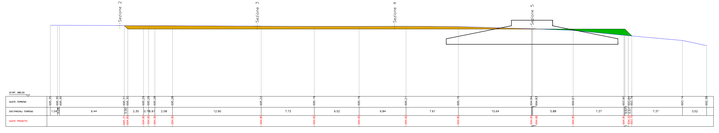

SEZIONE N. : 2

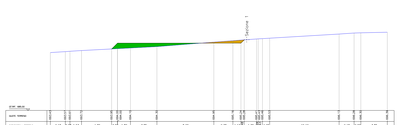

SEZIONE N. : 3

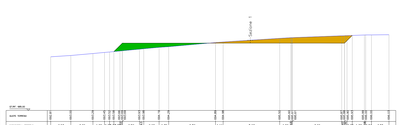

SEZIONE N. : 4

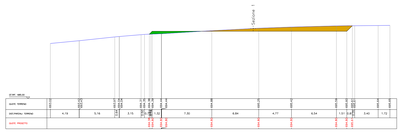

SEZIONE N. : 5

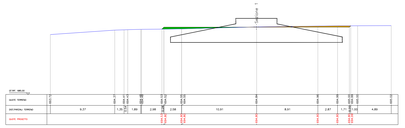

REGIONE CAMPANIA | PROVINCIA DI BENEVENTO | COMUNE DI CASTELFRANCO IN MISCANO | PROVINCIA DI AVELLINO | COMUNE DI ARIANO IRPINO

PROGETTO DEFINITIVO PER LA REALIZZAZIONE DI UN PARCO EOLICO DA 34 MW NEL COMUNE DI CASTELFRANCO IN MISCANO (BN) , CON OPERE DI CONNESSIONE IN CASTELFRANCO IN MISCANO (BN) E ARIANO IRPINO (AV)

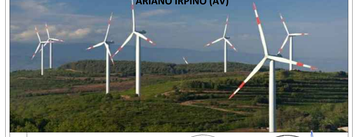

Proponente

DMA LUCERA SRL
Largo Augusto n.1
20122 Milano
pec.dmalucera@legalmail.it

Progettazione

INSE Ingegneria & Servizi
Viale Michelangelo, 71
80129 Napoli
TEL 081 579 7998
mail: tecnico.inse@gmail.com

Amm. Francesco Di Meo
Ing. Alessandro Di Meo
Ing. Pasquale Esposito

Dott. Geol. Carmelina Abbamonte
Arch. A. Ulisse
Ing. V. Trivolfo
Arch. C. Gaudiano
Ing. F. Grillo
Dott. Agr. Gianluca Gelsomina Mendicinale Srl

Elaborato

Nome Elaborato:

SEZIONI LONGITUDINALI E TRASVERSALI DELLE PIAZZOLE DI PROGETTO - 4 di 5 PIAZZOLA BCN04

Rev.	Data	Oggetto della revisione	Elaborazione	Verifica	Approvazione
00	10-01-2022	PRIMA EMISSIONE	INSE Srl	INSE Srl	DMA Lucera Srl

Scala: 1:1.000 1:250

Formato: 1500x594

Codice Pratica: 5252 | Codice Elaborato: GS252-OC20-D

BCN05 - FASE DI COSTRUZIONE - SEZIONI

BCN05 - FASE DI ESERCIZIO - SEZIONI

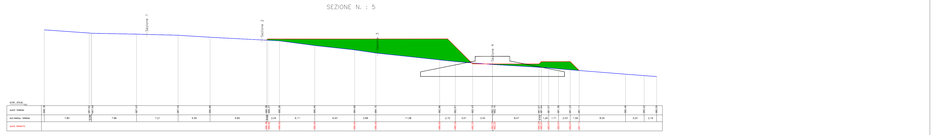

BCN05 - FASE DI COSTRUZIONE - PLANIMETRIA

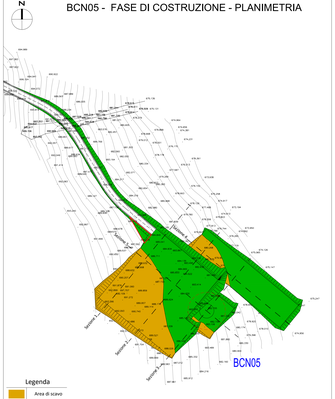

Stralcio planimetrico piazzola BCN05 in fase di costruzione Rapp. 1:1000

BCN05 - FASE DI ESERCIZIO - PLANIMETRIA

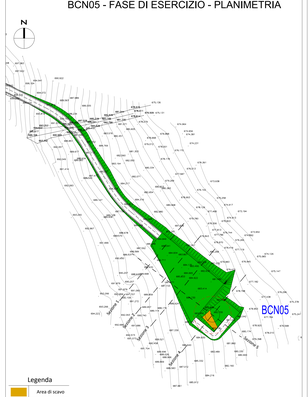

Stralcio planimetrico piazzola BCN05 in fase di esercizio Rapp. 1:1000

REGIONE CAMPANIA | PROVINCIA DI BENEVENTO | COMUNE DI CASTELFRANCO IN MISCANO | PROVINCIA DI AVELLINO | COMUNE DI ARIANO IRPINO

PROGETTO DEFINITIVO PER LA REALIZZAZIONE DI UN PARCO EOLICO DA 34 MW NEL COMUNE DI CASTELFRANCO IN MISCANO (BN) , CON OPERE DI CONNESSIONE IN CASTELFRANCO IN MISCANO (BN) E ARIANO IRPINO (AV)

Proponente: DMA LUCERA SRL
Corso Garibaldi 72
83022 Mirabella Eclano (AV)
pec:dmalucera@legalmail.it

Progettazione: INSE Ingegneria & Servizi
Viale Mirabellingello, 72
83022 Mirabella Eclano (AV)
TEL:081.579.7958
mail: tecnica.inse@gmail.com

Ordine degli Ingegneri della Provincia di Avellino n. 1790 Sezione A
Dott. Ing. Francesco Di Maio
Dott. Ing. Gerardo Lonardo
Dott. Ing. Pasquale Esposito
Ordine degli Ingegneri della Provincia di Napoli n. 19844
Dott. Ing. Carlo Verdoliva
Dott. Ing. Gianluca Mendicinella Sr
Dott. Ing. Gianluca Mendicinella Jr

Elaborato — Nome Elaborato:

SEZIONI LONGITUDINALI E TRASVERSALI DELLE PIAZZOLE DI PROGETTO - 5 di 5
PIAZZOLA BCN05

Rev.	Data	Oggetto della revisione	Elaborazione	Verifica	Approvazione
00	10-01-2022	PRIMA EMISSIONE	INSE Srl	INSE Srl	DMA Lucera Srl

Rev. / Scala	Rev. 00 / 1:1.000 1:200		
Formato	1790x4420	Codice Pratica: S252	Codice Elaborato: GS252-OC20-D