


ID WTG	Coordinate WGS 84 UTM33		Coordinate Geografiche WGS84		Quote e misure				
	Long. EST (m)	Long. NORD (m)	Latitudine	Longitudine	Altitudine (m s.l.m.)	Modello WTG	Altezza mozzo (m)	Altezza TIP (m)	Altezza TIP (m s.l.m.)
BCN 01	508342,44	4571759,80	41°17'50.0900" N	15°5'58.7200" E	758	Nordex N163	118	200	959
BCN 02	508609,62	4570690,51	41°17'15.3800" N	15°6'10.1300" E	714	Nordex N163	118	200	914
BCN 03	509049,51	4570464,41	41°17'08.0400" N	15°6'29.0300" E	669	Nordex N163	118	200	870
BCN 04	508743,15	4569878,87	41°16'49.0700" N	15°6'15.8500" E	693	Nordex N163	118	200	892
BCN 05	507148,98	4569665,01	41°16'42.2000" N	15°5'15.8500" E	682	Nordex N163	118	200	882

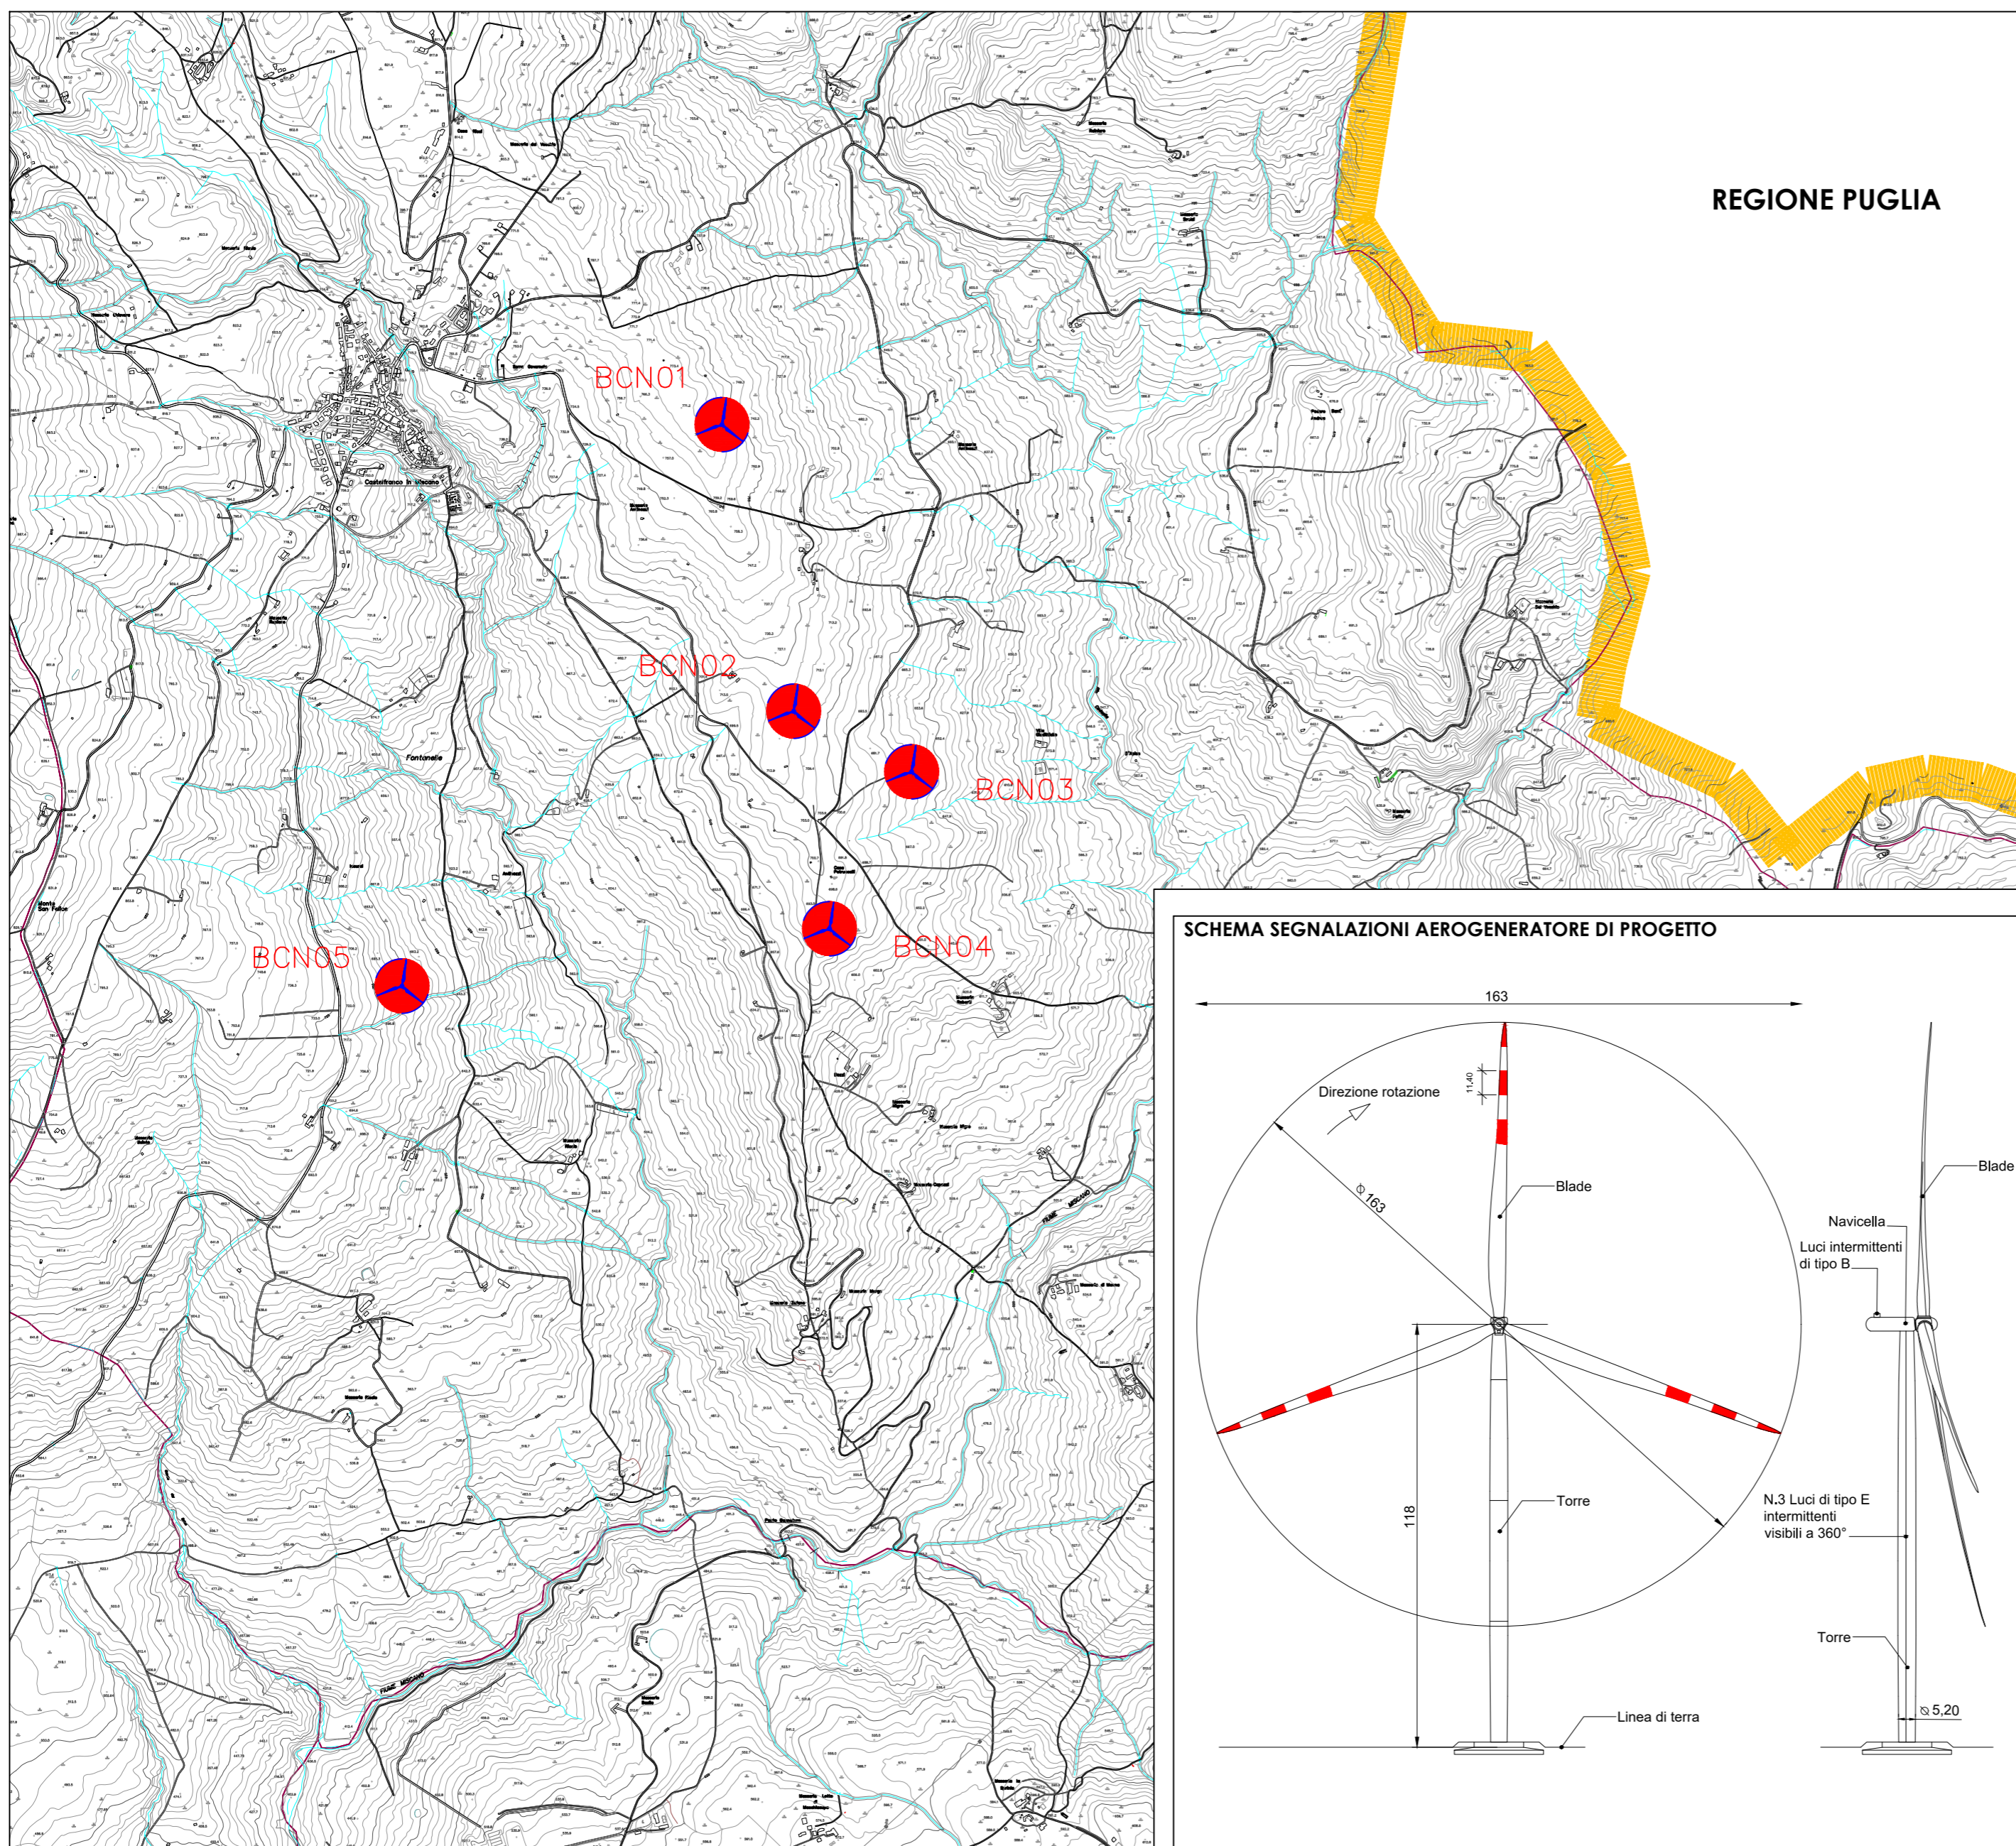

LEGENDA

	Limiti amministrativi comunali
	Limiti amministrativi Regionali - Fonte: Istat 2011
	Aerogeneratore senza segnalazione cromatica e luminosa
	Aerogeneratore con segnalazione cromatica e luminosa



REGIONE CAMPANIA



PROVINCIA DI BENEVENTO



COMUNE DI CASTELFRANCO IN MISCANO



PROVINCIA DI AVELLINO



COMUNE DI ARIANO IRPINO

PROGETTO DEFINITIVO PER LA REALIZZAZIONE DI UN PARCO EOLICO DA 34 MW NEL COMUNE DI CASTELFRANCO IN MISCANO (BN), CON OPERE DI CONNESSIONE IN CASTELFRANCO IN MISCANO (BN) E ARIANO IRPINO (AV)



Proponente	 <p>DMA LUCERA SRL Largo Augusto n.3 20122 Milano pec:dmalucera@legompi.it</p>	 <p>Ordine degli Ingegneri della Provincia di Benevento Ingegnere Civile e Ambientale Sezione A - N° ISCRIZIONE: 17962</p>	 <p>Ordine degli Ingegneri della Provincia di Avellino Ingegnere Civile Ambientale Sezione A - N° ISCRIZIONE: 17962</p>		
Progettazione	 <p>Viale Michelangelo, 71 80129 Napoli TEL.081 579 7998 mail: tecnico.inse@gmail.com</p>	<p>Collettori: Geo. V. E. Iervolino Dott. Agr. A. Ianiro Archeol. A. Vella Ing. V. Triunfo Arch. C. Gaudiero Ing. F. Quarto Arch. M. Mauro Geotecnica Meridionale Srl</p>			
Elaborato	<p>Nome Elaborato: PLANIMETRIA CTR CON INDICAZIONE DELLE SEGNALAZIONI VOLO BASSA QUOTA</p>				
00	10-01-2022	PRIMA EMISSIONE	INSE Srl	INSE Srl	DMA Lucera Srl
Rev.	Data	Oggetto della revisione	Elaborazione	Verifica	Approvazione
Scala:	-				
Formato:	A2		Codice Pratica	S252	
			Codice Elaborato	IS252-S002-D	

