

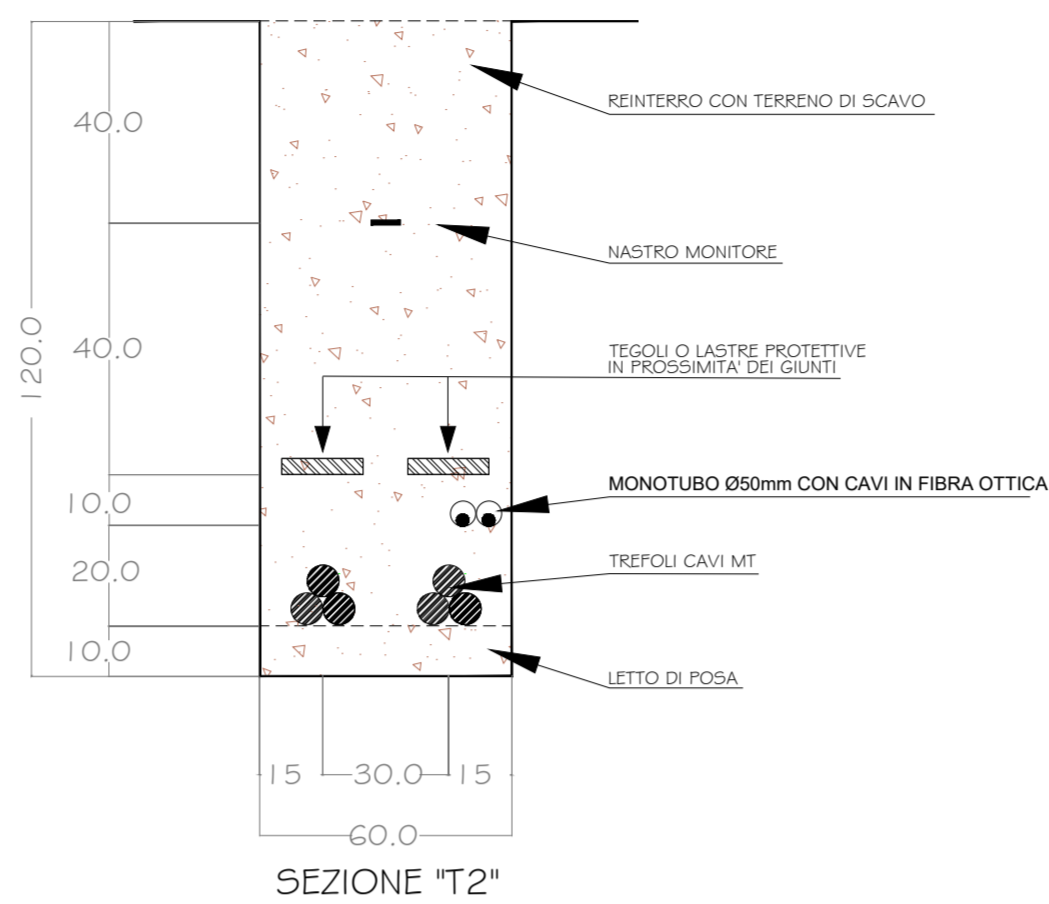
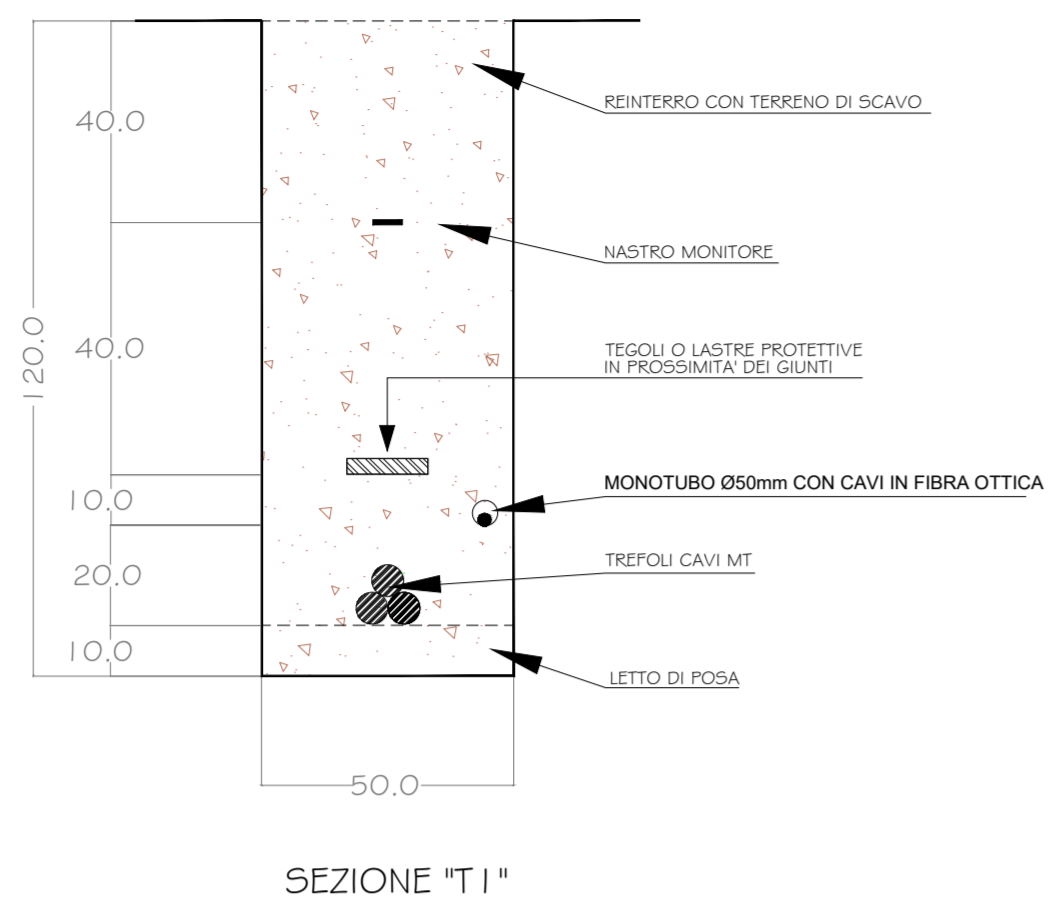


## SCHEMA SEZIONI POSA CAVI MT



### CAVO 30 kV SEZIONI TIPICHE VIE CAVO SU TERRENO

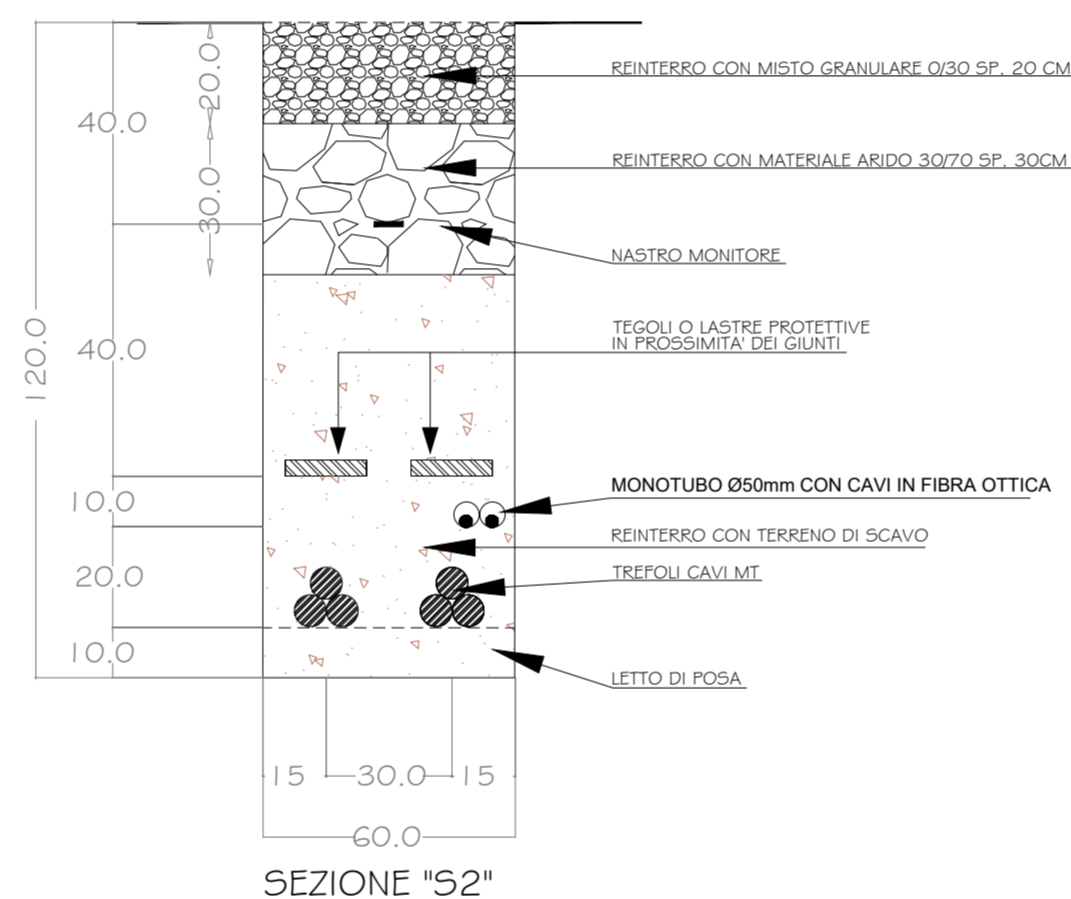

### CAVO 30 kV SEZIONI TIPICHE VIE CAVO SU STRADE BIANCHE (ESISTENTI / di NUOVA REALIZZAZIONE)

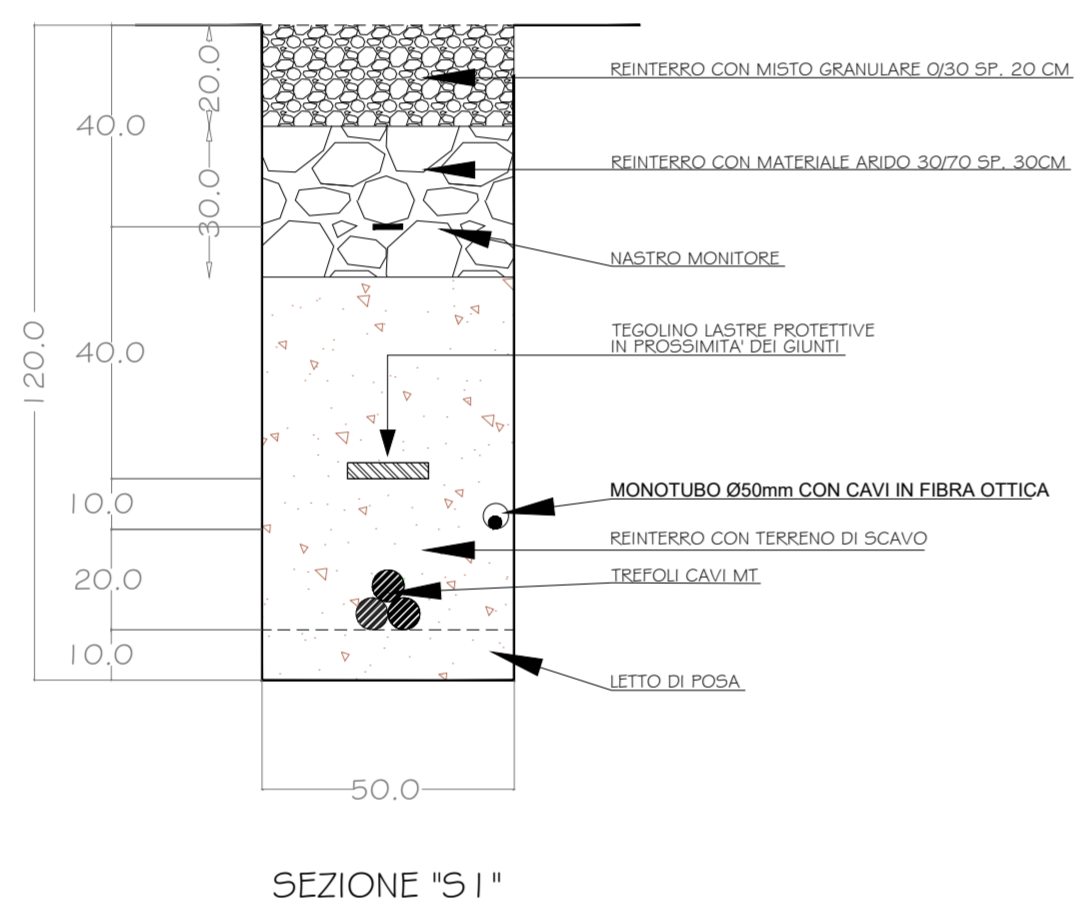


### CAVO 30 kV SEZIONI TIPICHE VIE CAVO SU STRADE ASFALTATE

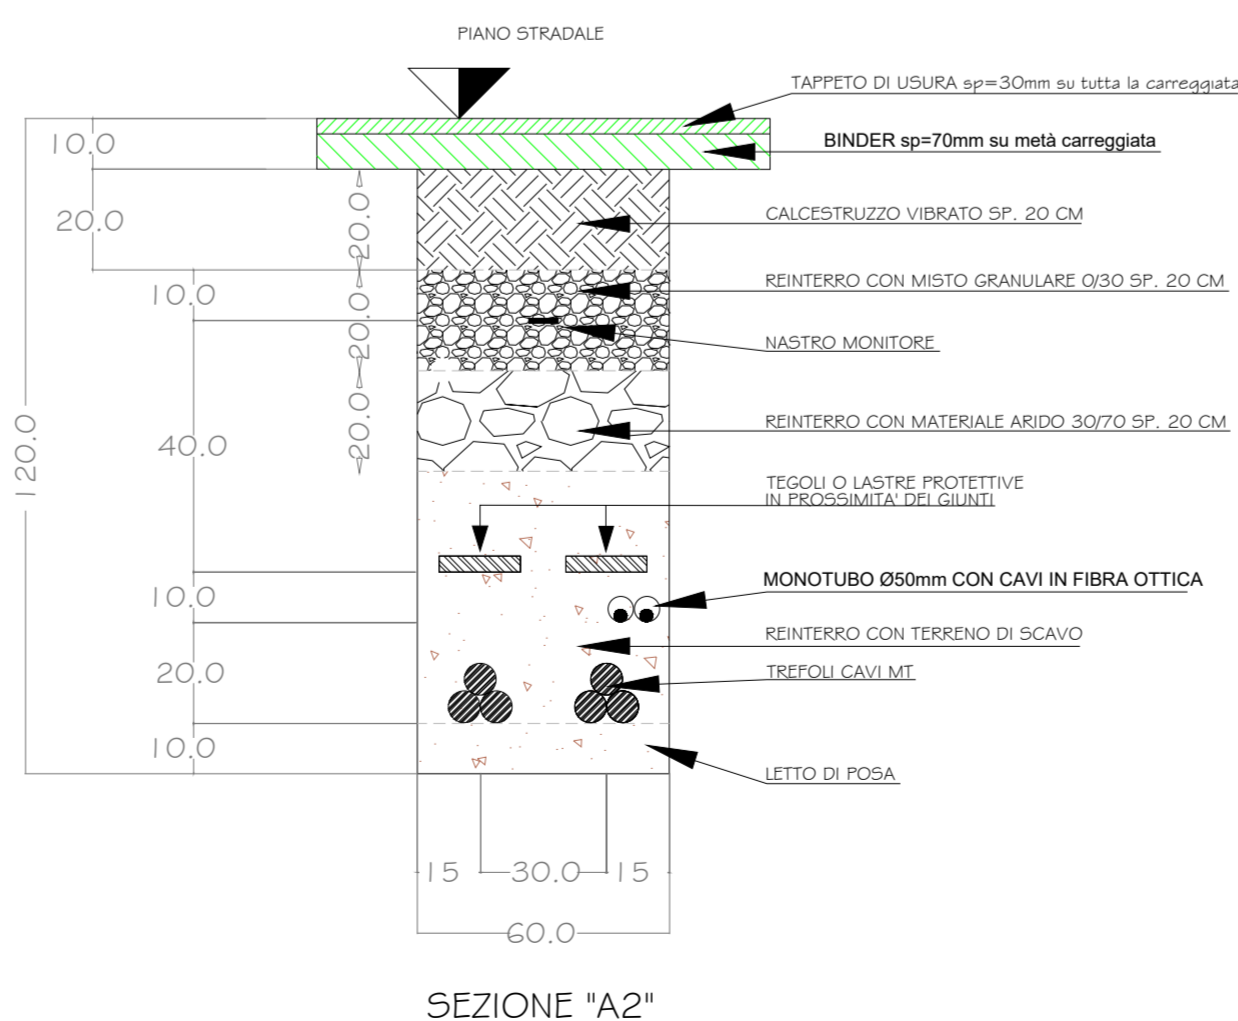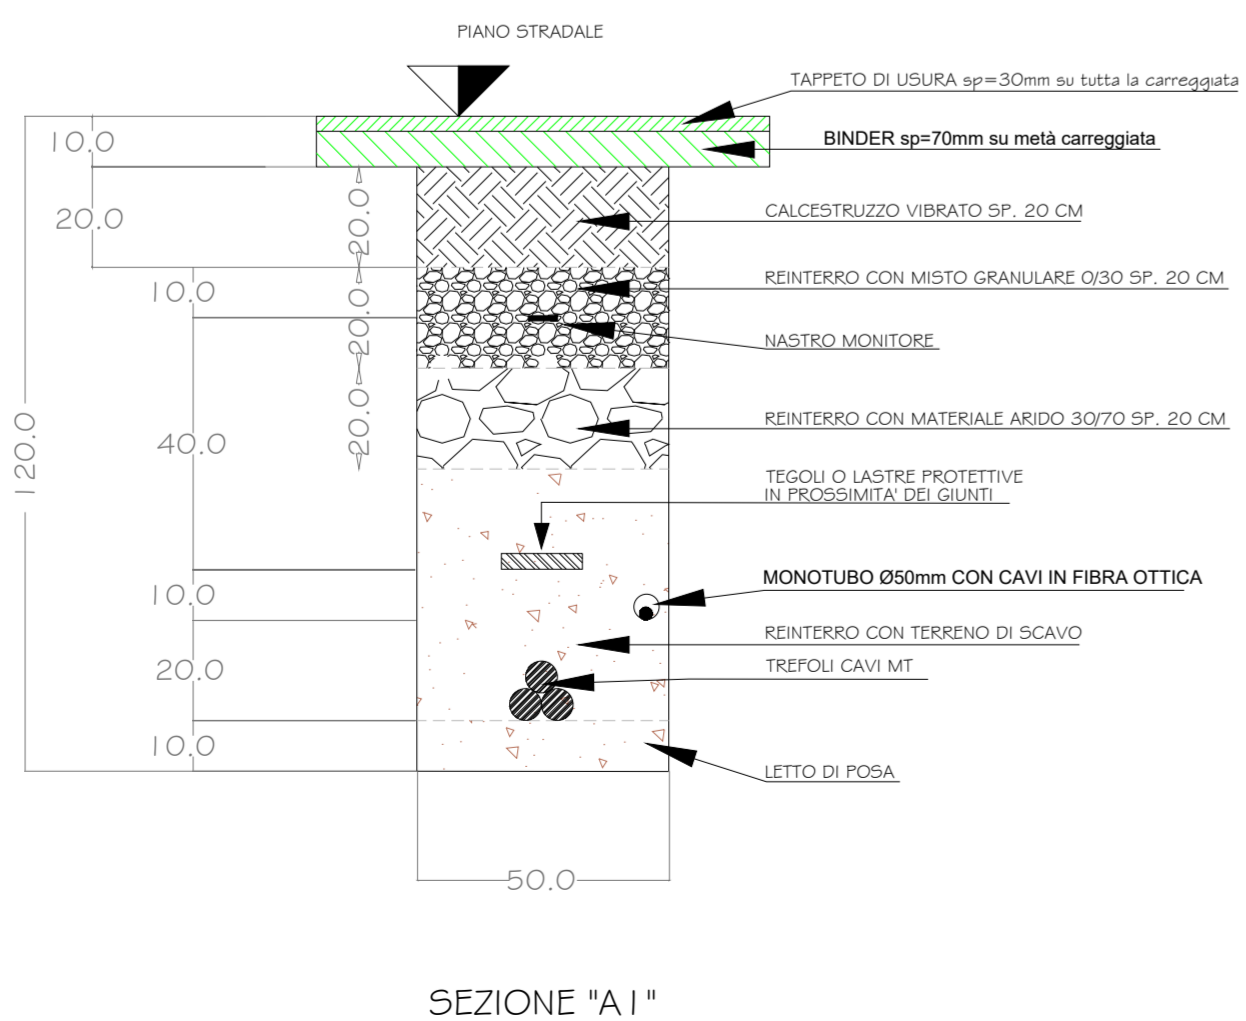

## SCHEMA INDICAZIONI TIPOLOGIE SEZIONI SU LAYOUT

### Legenda

	Aerogeneratore di progetto
	Cavidotto MT 30kV (BCN01 - BCN02 - BCN03 - SE 30/150kV)
	Cavidotto MT 30kV (BCN04 - BCN05 - SE 30/150kV)
	Cavidotto AT 150kV - Autorizzato
	SE di trasformazione - utenza 30/150kV - Autorizzata
	Punto di connessione alla RTN - Stazione esistente Terna 150/380 kV

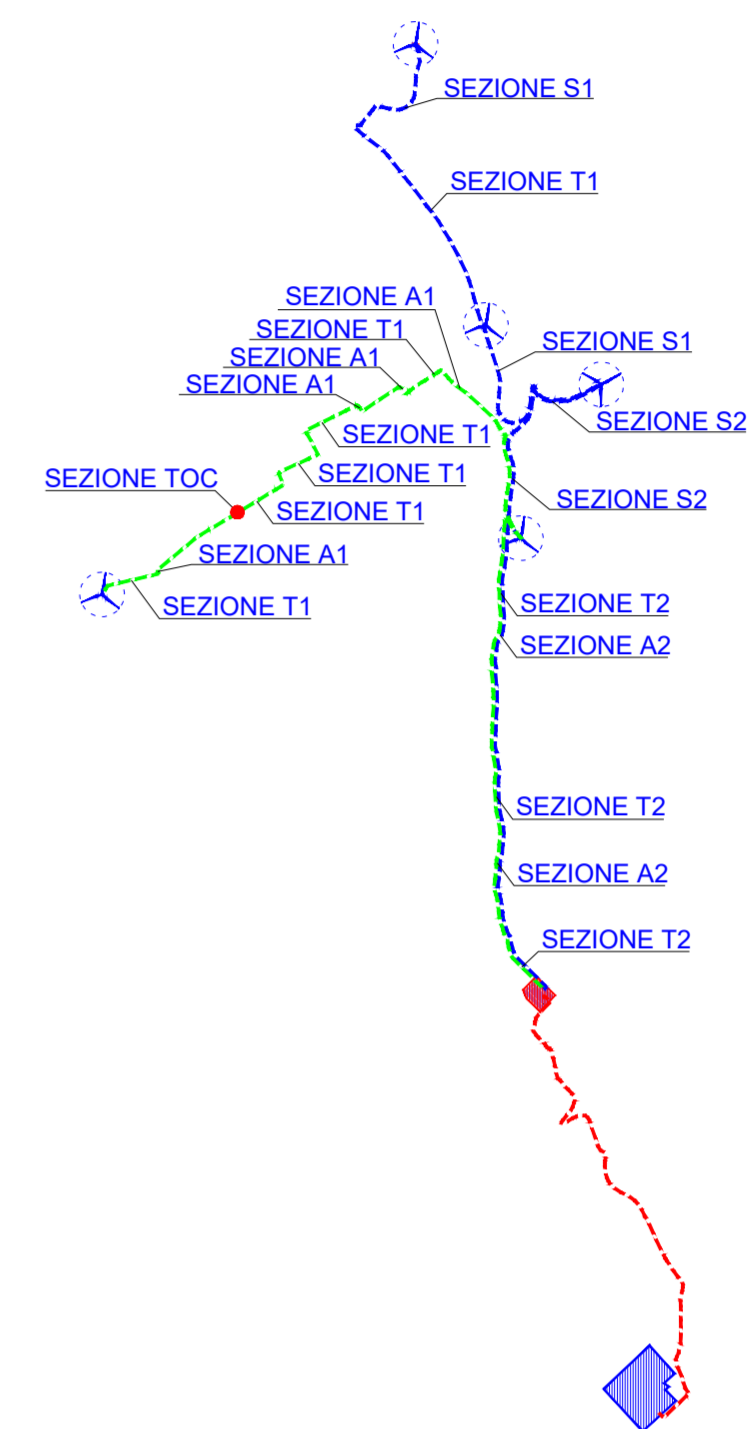

REGIONE CAMPANIA



PROVINCIA DI BENEVENTO



COMUNE DI CASTELFRANCO IN MISCANO



PROVINCIA DI AVELLINO



COMUNE DI ARIANO IRPINO

**PROGETTO DEFINITIVO PER LA REALIZZAZIONE DI UN PARCO EOLICO DA 34 MW NEL COMUNE DI CASTELFRANCO IN MISCANO (BN), CON OPERE DI CONNESSIONE IN CASTELFRANCO IN MISCANO (BN) E ARIANO IRPINO (AV)**



Proponente: **DMA LUCERA SRL**  
Largo Augusto n.3  
20122 Milano  
pec:dmailucera@legalmail.it

Progettazione: **INSE**  
Viale Michelangelo, 71  
80129 Napoli  
TEL.081 579 7998  
mail: tecnico.inse@gmail.com

Elaborato: **SEZIONI TRINCEE E POSA CAVI 30 kV**

00	10-01-2022	PRIMA EMISSIONE	INSE Srl	INSE Srl	DMA Lucera Srl
Rev.	Data	Oggetto della revisione	Elaborazione	Verifica	Approvazione
Scala:	<b>1:15</b>				
Formato:	<b>700x594</b>	Codice Pratica	<b>S252</b>	Codice Elaborato	<b>MS252-OEL09-D</b>