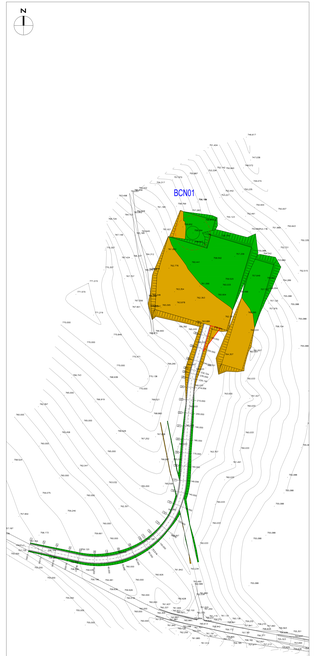

Stralcio planimetrico nuova tratta stradale di collegamento alla BCN01 Rapp. 1:1000

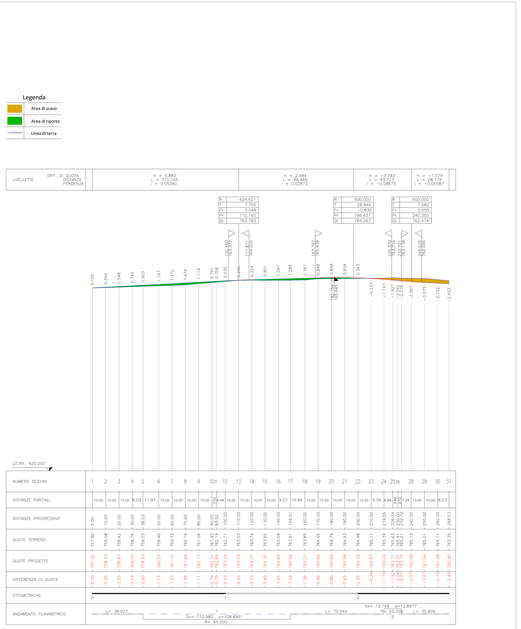

Profilo Longitudinale Rapp. 1:1000

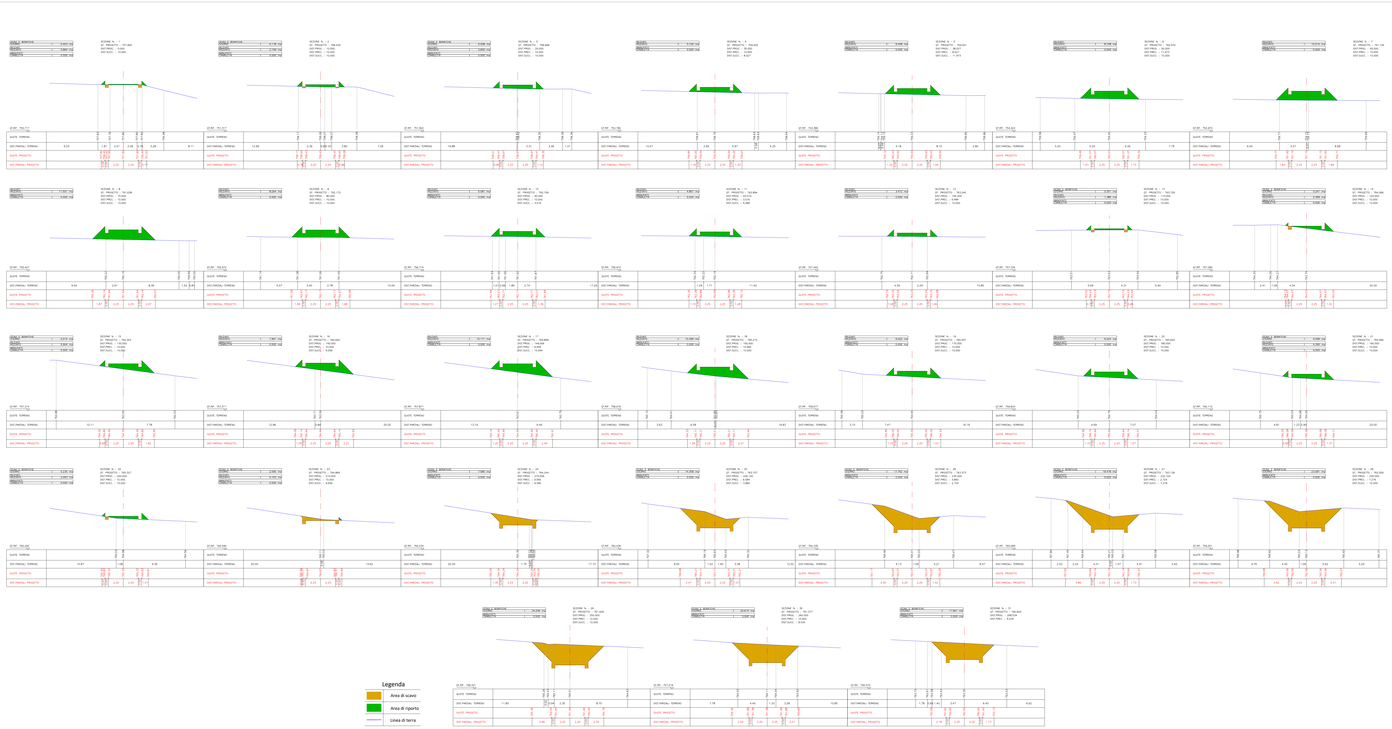

Sezioni Rapp. 1:200

Quadro di unione

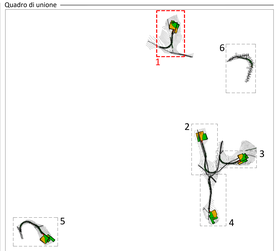

REGIONE CAMPANIA | PROVINCIA DI BENEVENTO | COMUNE DI CASTELFRANCO IN MISCANO | PROVINCIA DI AVELLINO | COMUNE DI ARIANO IRPINO

PROGETTO DEFINITIVO PER LA REALIZZAZIONE DI UN PARCO EOLICO DA 34 MW NEL COMUNE DI CASTELFRANCO IN MISCANO (BN) , CON OPERE DI CONNESSIONE IN CASTELFRANCO IN MISCANO (BN) E ARIANO IRPINO (AV)

Proponente

DMA LUCERA SRL
Via Ugo Foscolo, 14
83100 Avellino (AV)
pec:dmalucera@legalmail.it

Progettazione

INSE. Ingegneria & Servizi
Viale Michelangelo, 72
80129 Napoli
TEL:081 579 1968
mail: tecnico.inse@gmail.com




Elaborato: None Elaborato

SEZIONI E PROFILI STRADALI - 1 di 6

Rev.	Data	Oggetto della revisione	Elaborazione	Verifica	Approvazione
00	10-01-2022	PRIMA EMISSIONE	INSE Sr	INSE Sr	DMA Lucera Sr

Scala: 1:1.000 / 1:200
Formato: 594Ox2594
Codice Pratica: S252
Codice Elaborato: 65253-OC16-0

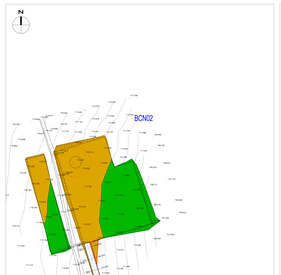

Tracciato planimetrico nuova tratta stradale di collegamento alla BCN02 Rapp. 1:1000

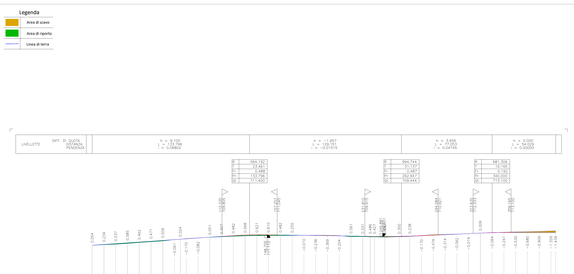

Profilo Longitudinale Rapp. 1:1000

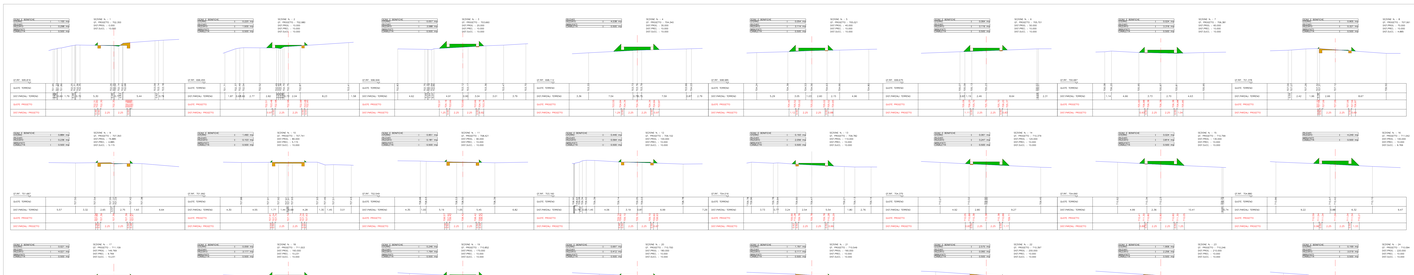

Sezioni Rapp. 1:200

Quadro di unione

REGIONE CAMPANIA

PROVINCIA BENEVENTO

COMUNE DI CASTELFRANCO IN MISCANO

PROVINCIA AVELLINO

COMUNE DI ARIANO IRPINO

PROGETTO DEFINITIVO PER LA REALIZZAZIONE DI UN PARCO EOLICO DA 34 MW NEL COMUNE DI CASTELFRANCO IN MISCANO (BN) , CON OPERE DI CONNESSIONE IN CASTELFRANCO IN MISCANO (BN) E ARIANO IRPINO (AV)

Proponente

DMA LUCERA SRL
Via Lucera n.7
71036 Lucera (FG)
pec.dmalucera@legalmail.it

Progettazione


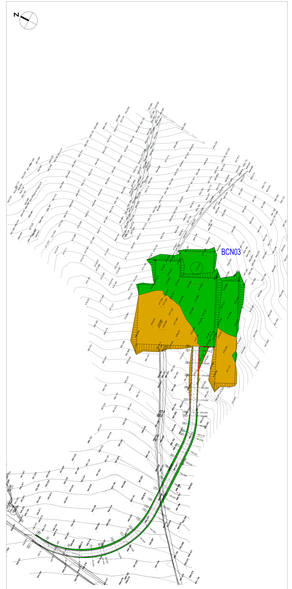

Stralcio planimetrico nuova tratta stradale di collegamento alla BCN03 Rapp. 1:1000

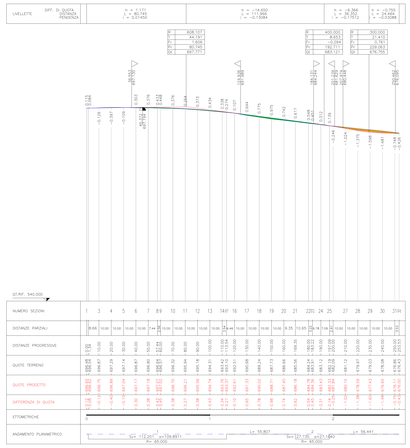

Profilo Longitudinale Rapp. 1:1000

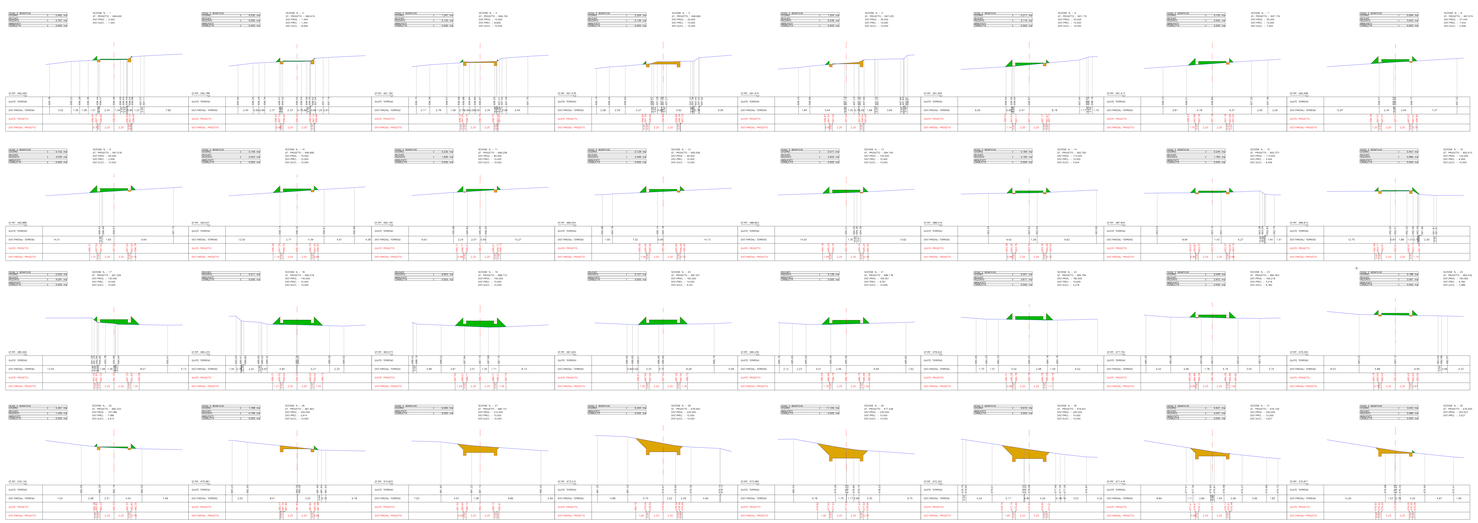

Sezioni Rapp. 1:200

Quadro di unione

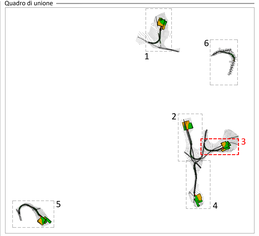

REGIONE CAMPANIA | PROVINCIA DI BENEVENTO | COMUNE DI CASTELFRANCO IN MISCANO | PROVINCIA DI AVELLINO | COMUNE DI ARIANO IRPINO

PROGETTO DEFINITIVO PER LA REALIZZAZIONE DI UN PARCO EOLICO DA 34 MW NEL COMUNE DI CASTELFRANCO IN MISCANO (BN) , CON OPERE DI CONNESSIONE IN CASTELFRANCO IN MISCANO (BN) E ARIANO IRPINO (AV)

Proponente

OMA LUCERA SRL






Elaborati — Norme Elaborati

SEZIONI E PROFILI STRADALI - 3 di 6

0	12/21/2022	PRIMA EMISSIONE	INSE Srl	INSE Srl	OMA Lucera Srl
Rev.	Data	Oggetto della revisione	Elaborazione	Verifica	Approvazione

Scala: 1:1.000 (A1) 1:2.000 (A3)

Formato: 20904x594

Codice Pratica: 5252

Codice Elaborato: 05253-DC16-D

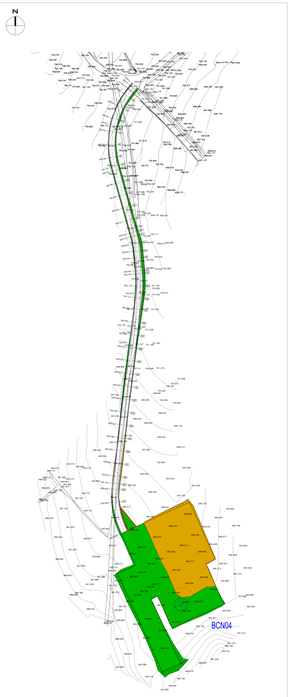

Stralcio planimetrico nuova tratta stradale di collegamento alla BCN04 Rapp. 1:1000

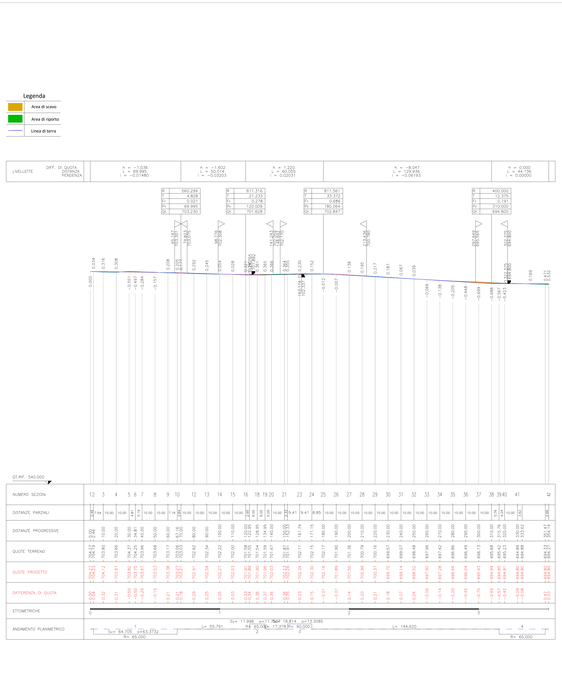

Profilo Longitudinale Rapp. 1:1000

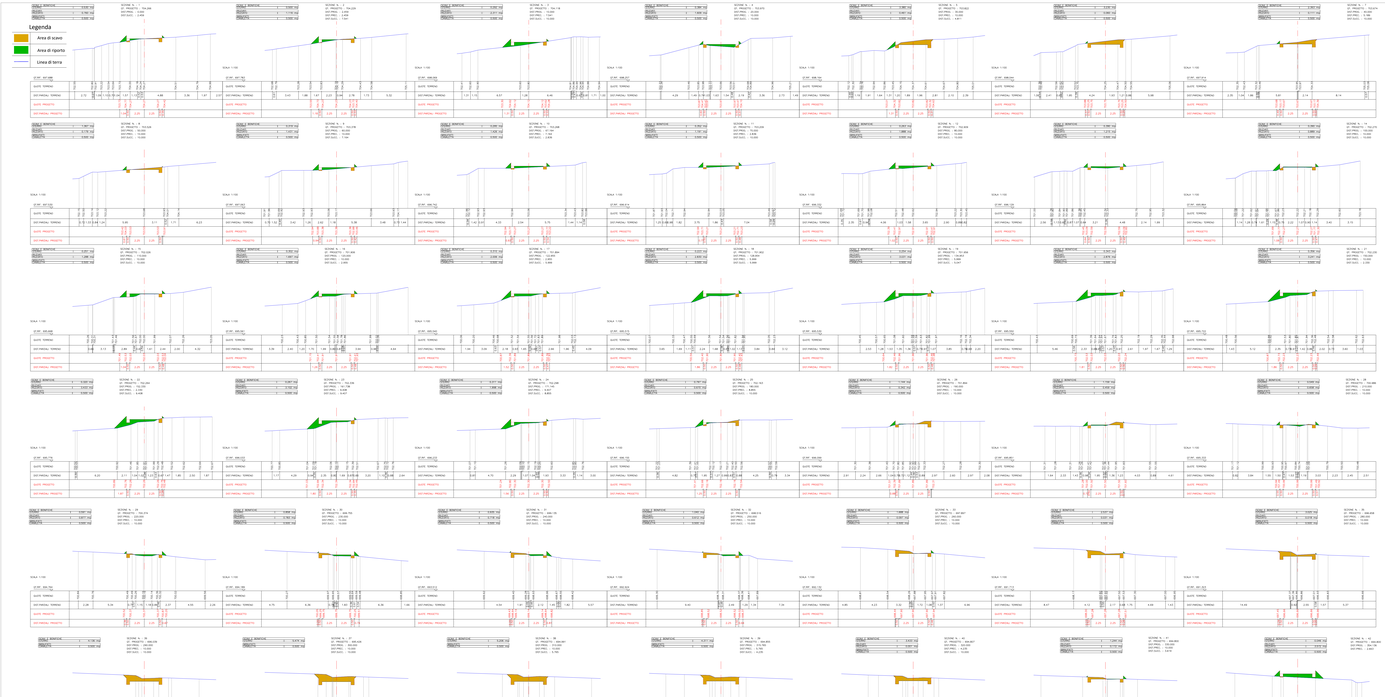

Sezioni Rapp. 1:200

Quadro di unione

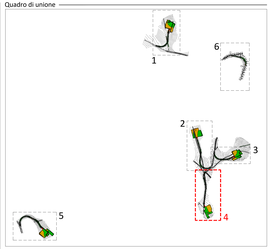

REGIONE CAMPANIA | PROVINCIA BENEVENTO | COMUNE DI CASTELFRANCO IN MISCANO | PROVINCIA AVELLINO | COMUNE DI ARIANO IRPINO

PROGETTO DEFINITIVO PER LA REALIZZAZIONE DI UN PARCO EOLICO DA 34 MW NEL COMUNE DI CASTELFRANCO IN MISCANO (BN) , CON OPERE DI CONNESSIONE IN CASTELFRANCO IN MISCANO (BN) E ARIANO IRPINO (AV)

Proponente: DMA LUCERA SRL




Nome Elaborato: **SEZIONI E PROFILI STRADALI - 4 di 6**

Edizione					
III	10-01-2022	PRIMA EMISSIONE	INSE Sr	INSE Sr	DMA Lucera Sr
Rev.		Oggetto della revisione	Elaborazione	Verifica	Approvazione

Scala: 1:1000 / 1:200
Formati: 1900x594

Codice Pratica: 5252 | Codice Elaborato: 05252-OC16-D

Stralcio planimetrico nuova tratta stradale di collegamento alla BCN05 Rapp. 1:1000

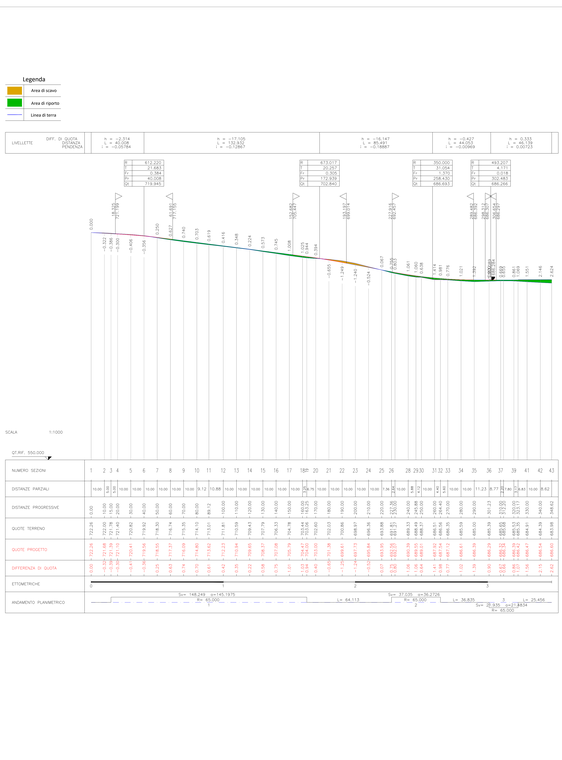

Profilo Longitudinale Rapp. 1:1000

Sezioni Rapp. 1:200

Quadro di unione

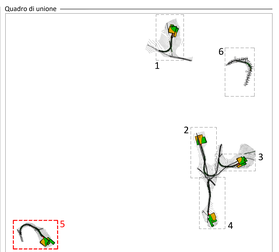

REGIONE CAMPANIA | PROVINCIA DI BENEVENTO | COMUNE DI CASTELFRANCO IN MISCANO | PROVINCIA DI AVELLINO | COMUNE DI ARIANO IRPINO

PROGETTO DEFINITIVO PER LA REALIZZAZIONE DI UN PARCO EOLICO DA 34 MW NEL COMUNE DI CASTELFRANCO IN MISCANO (BN) , CON OPERE DI CONNESSIONE IN CASTELFRANCO IN MISCANO (BN) E ARIANO IRPINO (AV)

Proponente

DMA LUCERA SRL




Elaborato

Nome Elaborato

SEZIONI E PROFILI STRADALI - 5 di 6

00	10-01-2022	PRIMA EMISSIONE		INSE Srl	DMA Lucera Srl
Rev.	Data	Oggetto della revisione	Elaborazione	Verifica	Approvazione

Scala: 1:1000 / 1:200
Formato: 1950x594
Codice Pratica: 5252
Codice Elaborato: 65253-DC16-D

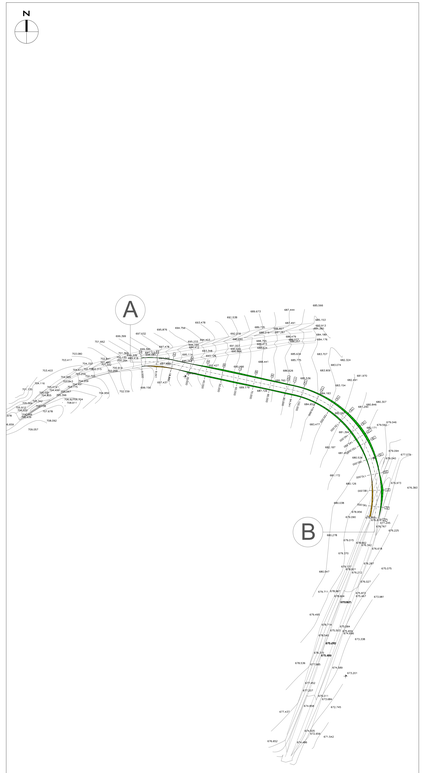

Legenda

- Area di scavo
- Area di riporto

Stralcio planimetrico nuova tratta stradale A - B di collegamento alla BCN01 Rapp. 1:1000

Legenda

- Area di scavo
- Area di riporto
- Linea di terra

LIVELLETTE	DIFF. DI QUOTA DISTANZA PENDENZA	h. = -12.322 L = 93.483 i = -0.13181	h. = -9.175 L = 103.265 i = -0.08885

R	1022.457
T	21.983
Fr	0.236
Fv	93.483
Q1	686.020

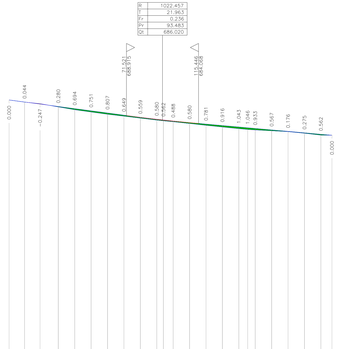

QT.RIF.: 540.000

NUMERO SEZIONI	1	2	3	4	5	6	7	8	9	10	11	12	13	14	15	16	17	18	19	20	21	22	23
DISTANZE PARZIALI	9.44	9.44	11.12	10.00	10.00	10.00	10.00	10.00	10.00	5.36	4.64	10.00	10.00	10.00	10.00	5.36	4.64	10.00	10.00	10.00	10.00	10.00	8.74
DISTANZE PROGRESSIVE	0.00	9.44	18.88	30.00	40.00	50.00	60.00	70.00	80.00	85.36	90.00	100.00	110.00	120.00	130.00	135.36	140.00	150.00	160.00	170.00	180.00	190.00	198.74
QUOTE TERRENO	698.34	697.05	694.10	693.11	692.28	691.00	689.47	688.27	687.00	686.15	686.01	685.07	683.99	682.88	681.86	680.84	680.07	679.54	679.05	678.72	678.06	678.88	678.85
QUOTE PROGETTO	698.34	697.10	697.83	694.39	693.07	691.75	690.43	689.12	688.83	688.45	688.45	688.56	688.57	688.59	688.66	688.78	689.39	689.60	689.00	679.22	678.33	678.44	678.85
DIFFERENZA DI QUOTA	0.00	0.05	-0.13	0.28	0.80	0.75	0.96	0.85	0.84	0.30	0.44	0.49	0.58	0.71	0.80	0.94	1.32	1.05	0.05	-0.50	-0.27	-0.44	0.00
ETTOMETRICHE	0																						
ANDAMENTO PLANIMETRICO	R= 85.000						L= 75.159												Sv= 102.697		o=100.5830 R= 85.000 2		

Legenda

- Area di scavo
- Area di riporto
- Linea di terra

Profilo Longitudinale Rapp. 1:1000

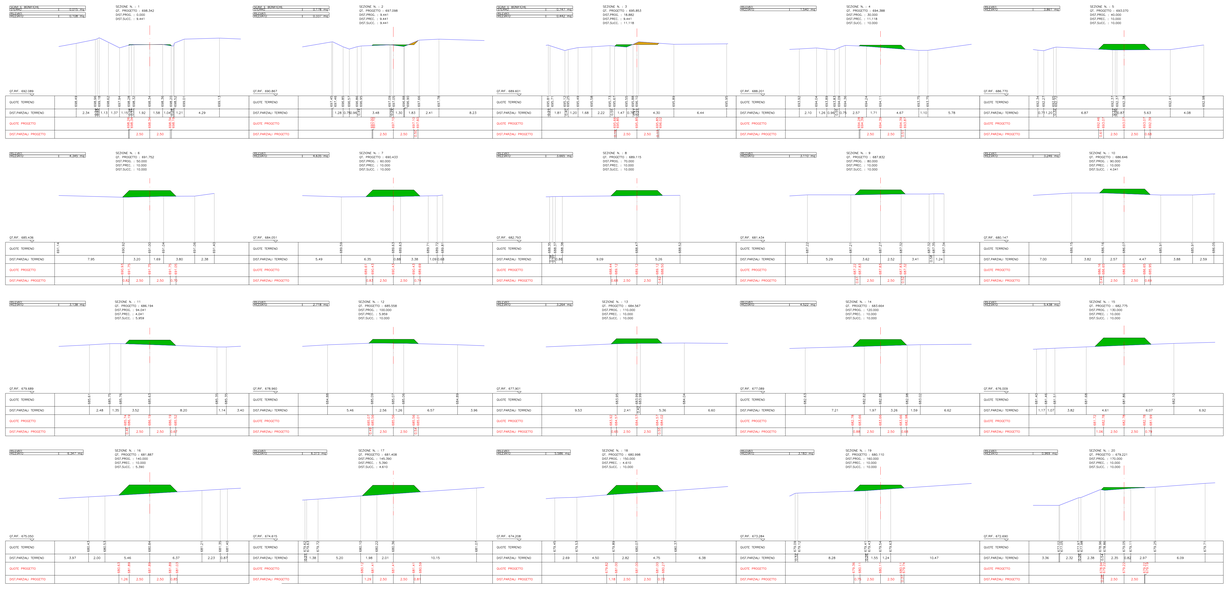

Legenda

- Area di scavo
- Area di riporto
- Linea di terra

Sezioni Rapp. 1:200

Quadro di unione

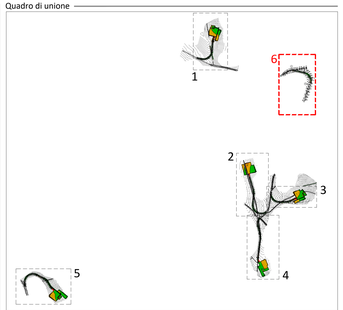

REGIONE CAMPANIA | PROVINCIA DI BENEVENTO | COMUNE DI CASTELFRANCO IN MISCANO | PROVINCIA DI AVELLINO | COMUNE DI ARIANO IRPINO

PROGETTO DEFINITIVO PER LA REALIZZAZIONE DI UN PARCO EOLICO DA 34 MW NEL COMUNE DI CASTELFRANCO IN MISCANO (BN) , CON OPERE DI CONNESSIONE IN CASTELFRANCO IN MISCANO (BN) E ARIANO IRPINO (AV)

Proponente

DMA LUCERA SRL
Largo Augusto n.3
20122 Milano
pec.dmalucera@legalmail.it

Progettazione

INSE Ingegneria & Servizi
Viale Michelangelo, 71
00179 Roma
TEL.081 179 7958
mail: tecnica.inse@gmail.com

Amm. Francesco Di Maio
Ing. Nicola Dallaro
Ing. Pasquale Esposito

Ordine degli Ingegneri della Provincia di Napoli
INGEGNERE ESPOSITO PASQUALE
Sez. A - N. 12776
ORDINE DEGLI INGEGNERI DELLA PROVINCIA DI NAPOLI
N. INGEGNERE 12776

Amm. Francesco Di Maio
Ing. Nicola Dallaro
Ing. P. Esposito
Arch. M. Mastrocinque
Ing. C. Gentile
Arch. C. Gentile
Ing. F. Guarin
Arch. M. Mastrocinque
Geotecnica Mediterranea Srl

Elaborati

Nome Elaborato:

SEZIONI E PROFILI STRADALI - 6 di 6

Rev.	Data	Oggetto della revisione	Elaborazione	Verifica	Approvazione
00	10-01-2022	PRIMA EMISSIONE	INSE Srl	INSE Srl	DMA Lucera Srl

Scala:	1:1.000 1:200		
Formato:	1570x594	Codice Pratica: 5252	Codice Elaborato: 05252-DC16-D