










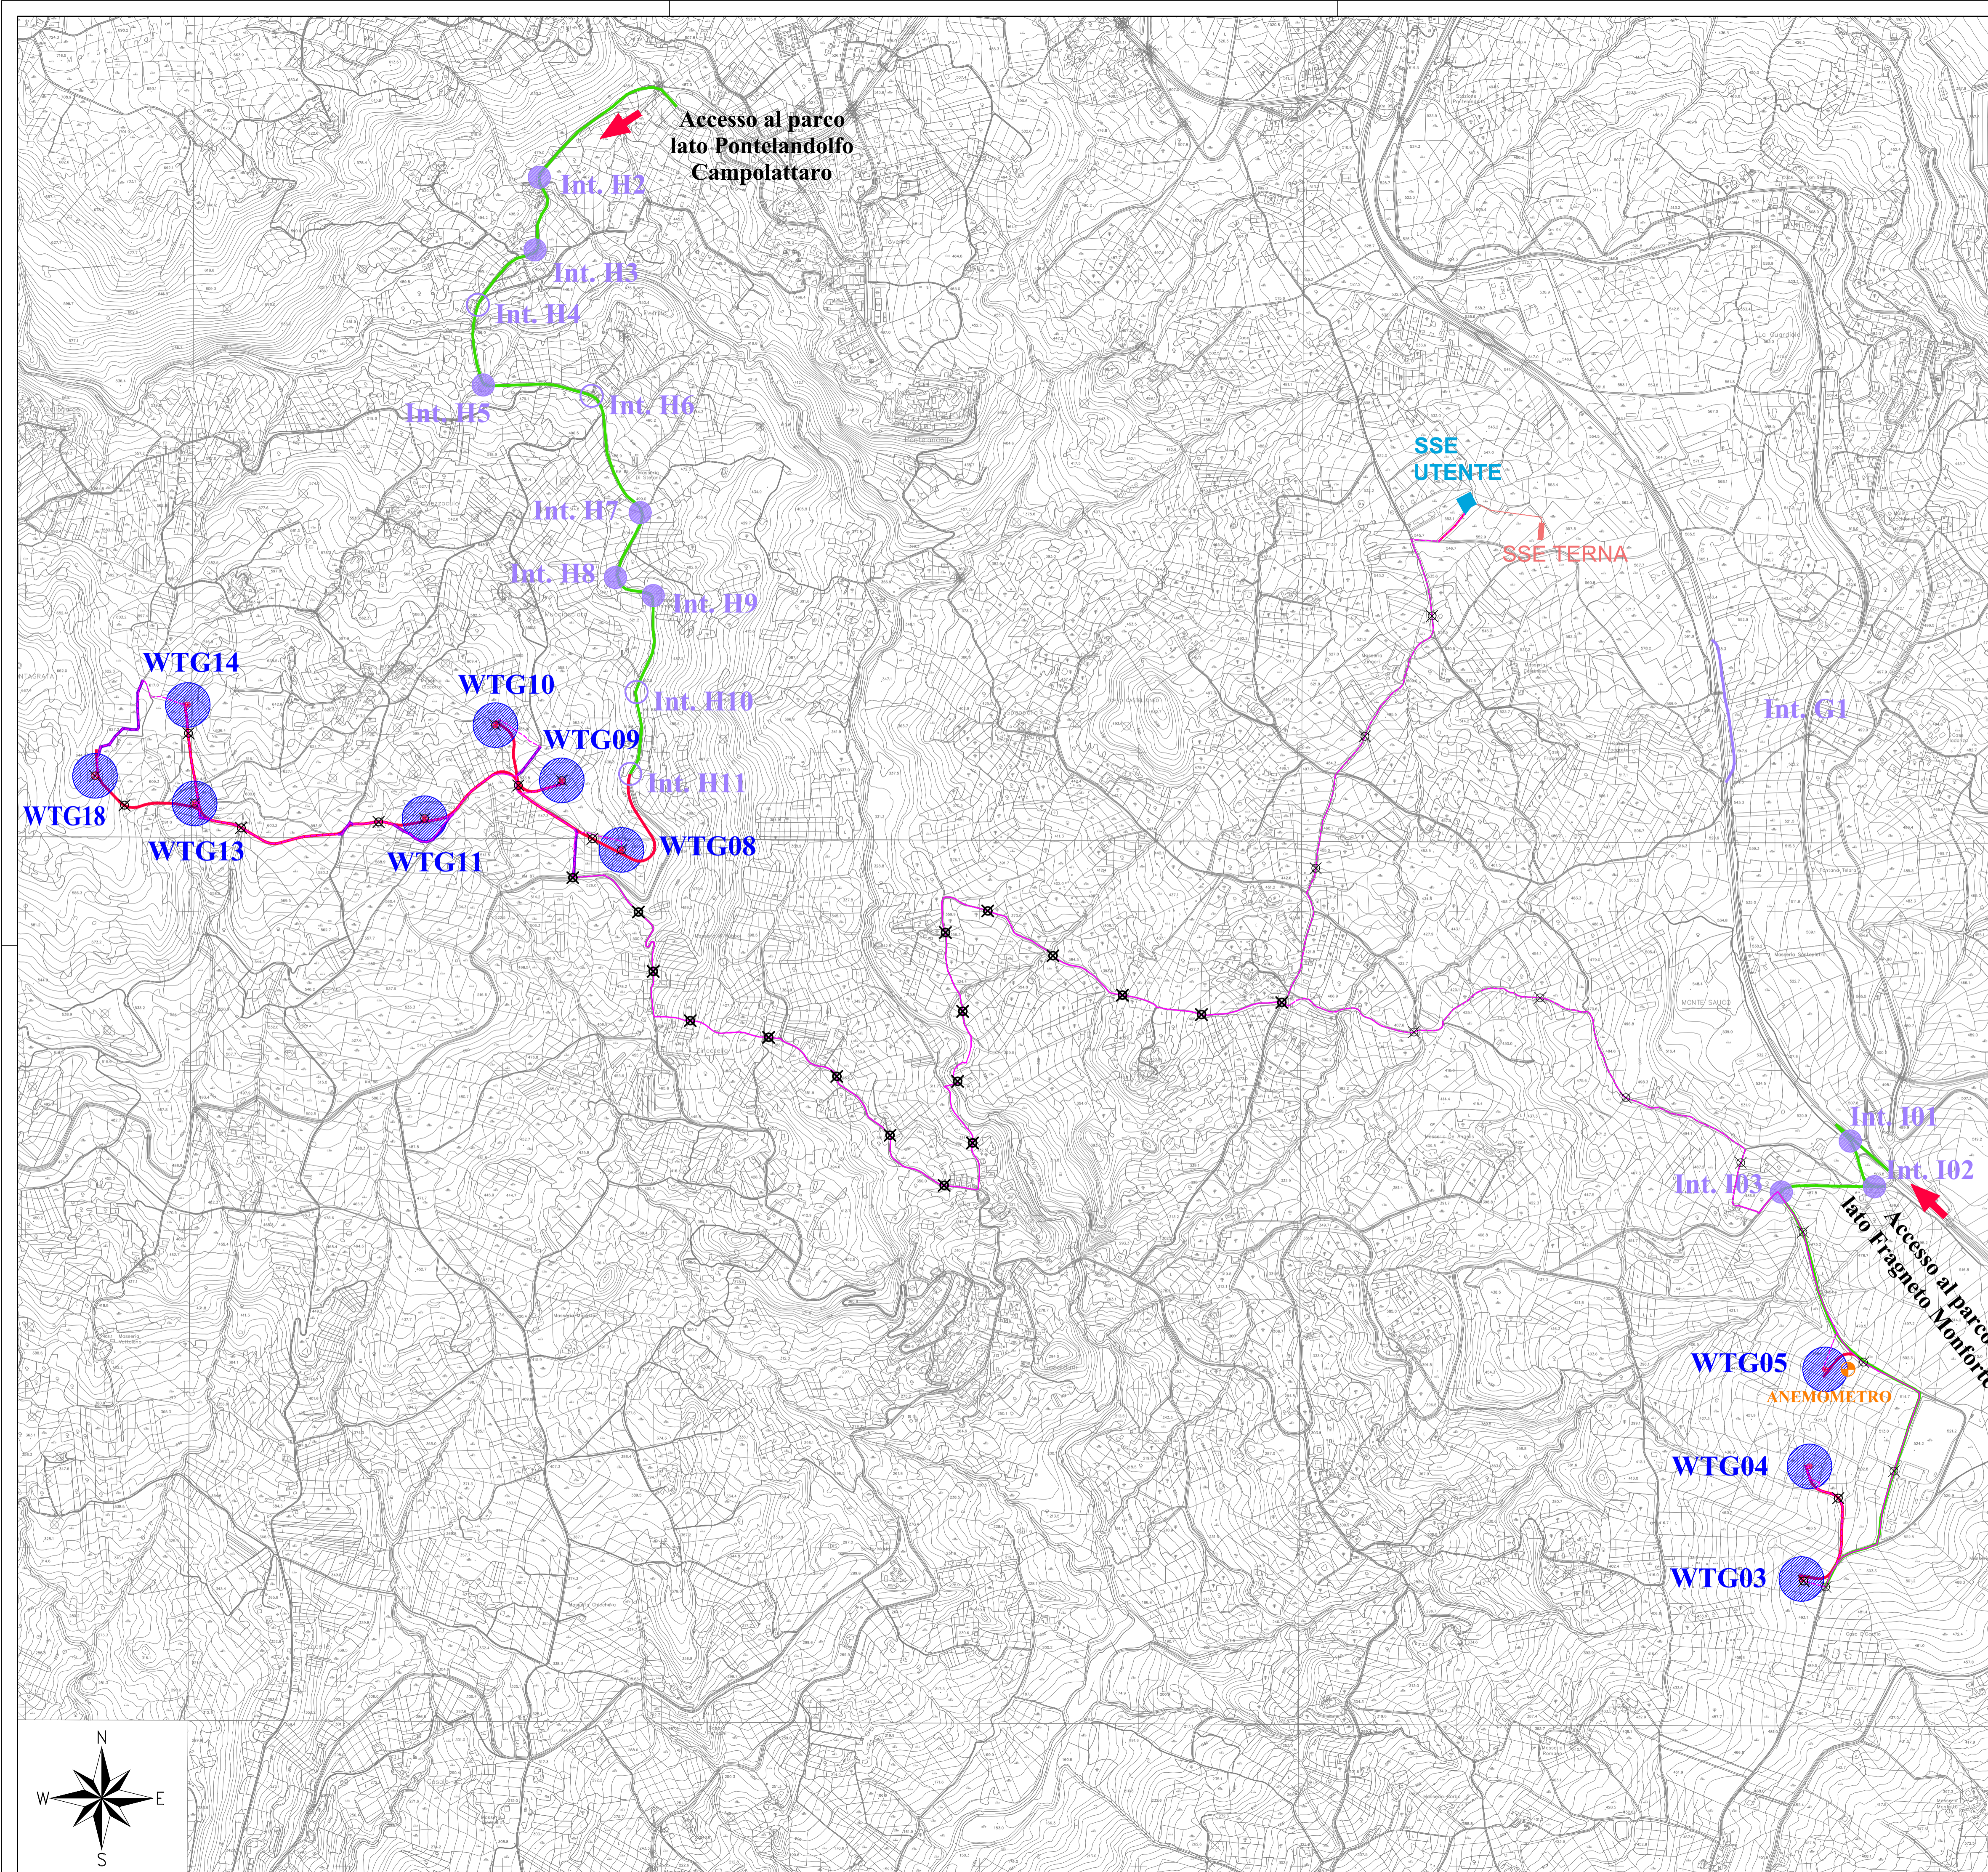


LEGENDA

-  Interventi di adeguamento viabilità esistenti
-  Aerogeneratori
-  Anemometro
-  Viabilità interna al parco di nuova realizzazione
-  Viabilità interna al parco esistente da adeguare
-  Viabilità esistente per accesso al parco
-  Cavidotto
-  Punto di indagine di caratterizzazione ambientale piste (ogni 500mt)
-  Punto di indagine di caratterizzazione ambientale cavidotto Comune
-  Punto di indagine di caratterizzazione ambientale cavidotto gruppo 1
-  Punto di indagine di caratterizzazione ambientale cavidotto gruppo 2 e 3



01_08_00_00_08


REGIONE CAMPANIA
PROVINCIA DI BENEVENTO
 COMUNI DI CASALDUNI E PONTELANDOLFO

REALIZZAZIONE DI UN IMPIANTO PER LA PRODUZIONE DI ENERGIA ELETTRICA DA FONTE EOLICA NEI COMUNI DI CASALDUNI E PONTELANDOLFO (BN)

PROGETTO ESECUTIVO




CANTIERIZZAZIONE DELL'OPERA

PLANIMETRIA CON UBICAZIONE DELLE INDAGINI INTEGRAZIONE PISTE E PIAZZOLE

COMMESSA	FASE	MACRO OPERA	AMBITO/OPERA	DISCIPLINA	TIPO	PROGR.	REV.	SCALA
239	E	EOL	IM000	CAN	PU	001	A	

Rev.	Data	Descrizione	Redatto	Verificato	Approvato
A	Marzo 2022	Emissione	-	-	G. Furlanetto

File: 239EOLIM000CANPU001A.DWG Project Manager: Antonio Ferrara

PROGETTAZIONE:  RESPONSABILE DELLA PROGETTAZIONE: 
 CONSULENZA SPECIALISTICA: 

IL COMMITTENTE: PARCO EOLICO CASALDUNI HOUSE SH 
 DIREZIONE LAVORI:  DIRETTORE DEI LAVORI
 L'IMPRESA ESECUTRICE: RENEXIA SERVICES SH 

IL PRESENTE DOCUMENTO NON VIENE EMESSO, CIRCOLATO, RIPPUBBLICATO O ALTRIMENTI PUBLICATO, IN TUTTO O IN PARTE, SENZA IL CONSENSO SCRITTO DELLA SOC. STRADA DEI PARCHI S.P.A. (CON UTILIZZO NON AUTORIZZATO SOTTO PENSAZIONE DI LEGGE). THE DOCUMENT MAY NOT BE COPIED, REPRODUCED OR PUBLISHED, EITHER IN PART OR IN ITS ENTIRETY, WITHOUT THE WRITTEN PERMISSION OF SOC. STRADA DEI PARCHI S.P.A. (UNAUTHORIZED USE WILL BE PROSECUTED BY LAW).