


Keyplan 1: 25000

CANTIERE E - TRATTAROLI SUD

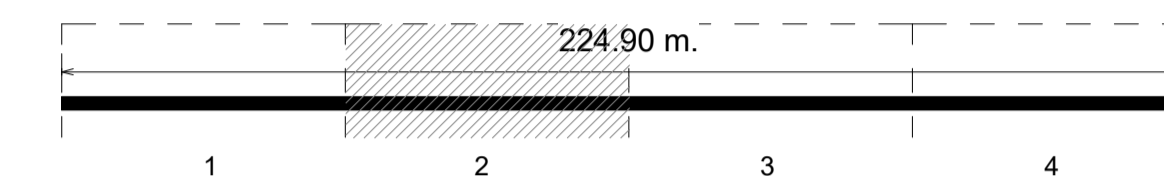


LEGENDA

- · - · -	Limite area di cantiere
An°	n° Palo di nuova realizzazione
TR n°	n° Tirante di nuova realizzazione
TR SDF n°	n° Tirante esistente
[Hatched Box]	Esistente
[Diagonal Hatched Box]	Scavi

NOTE

- TUTTE LE COORDINATE SONO RIFERITE AL SISTEMA ETRS89 / UTM zone 32N
- TUTTE LE QUOTE SONO ESPRESSE IN m E RIFERITE AL CAPOSALDO IGM* (RMN2)
- TUTTE LE DIMENSIONI SONO ESPRESSE IN m SALVO OVE DIVERSAMENTE SPECIFICATO
- I.m.m. = + 0.06 RISPETTO AL CAPOSALDO IGM (RMN2)

LIMITE DI CANTIERE LIMITE DI CANTIERE LIMITE DI CANTIERE

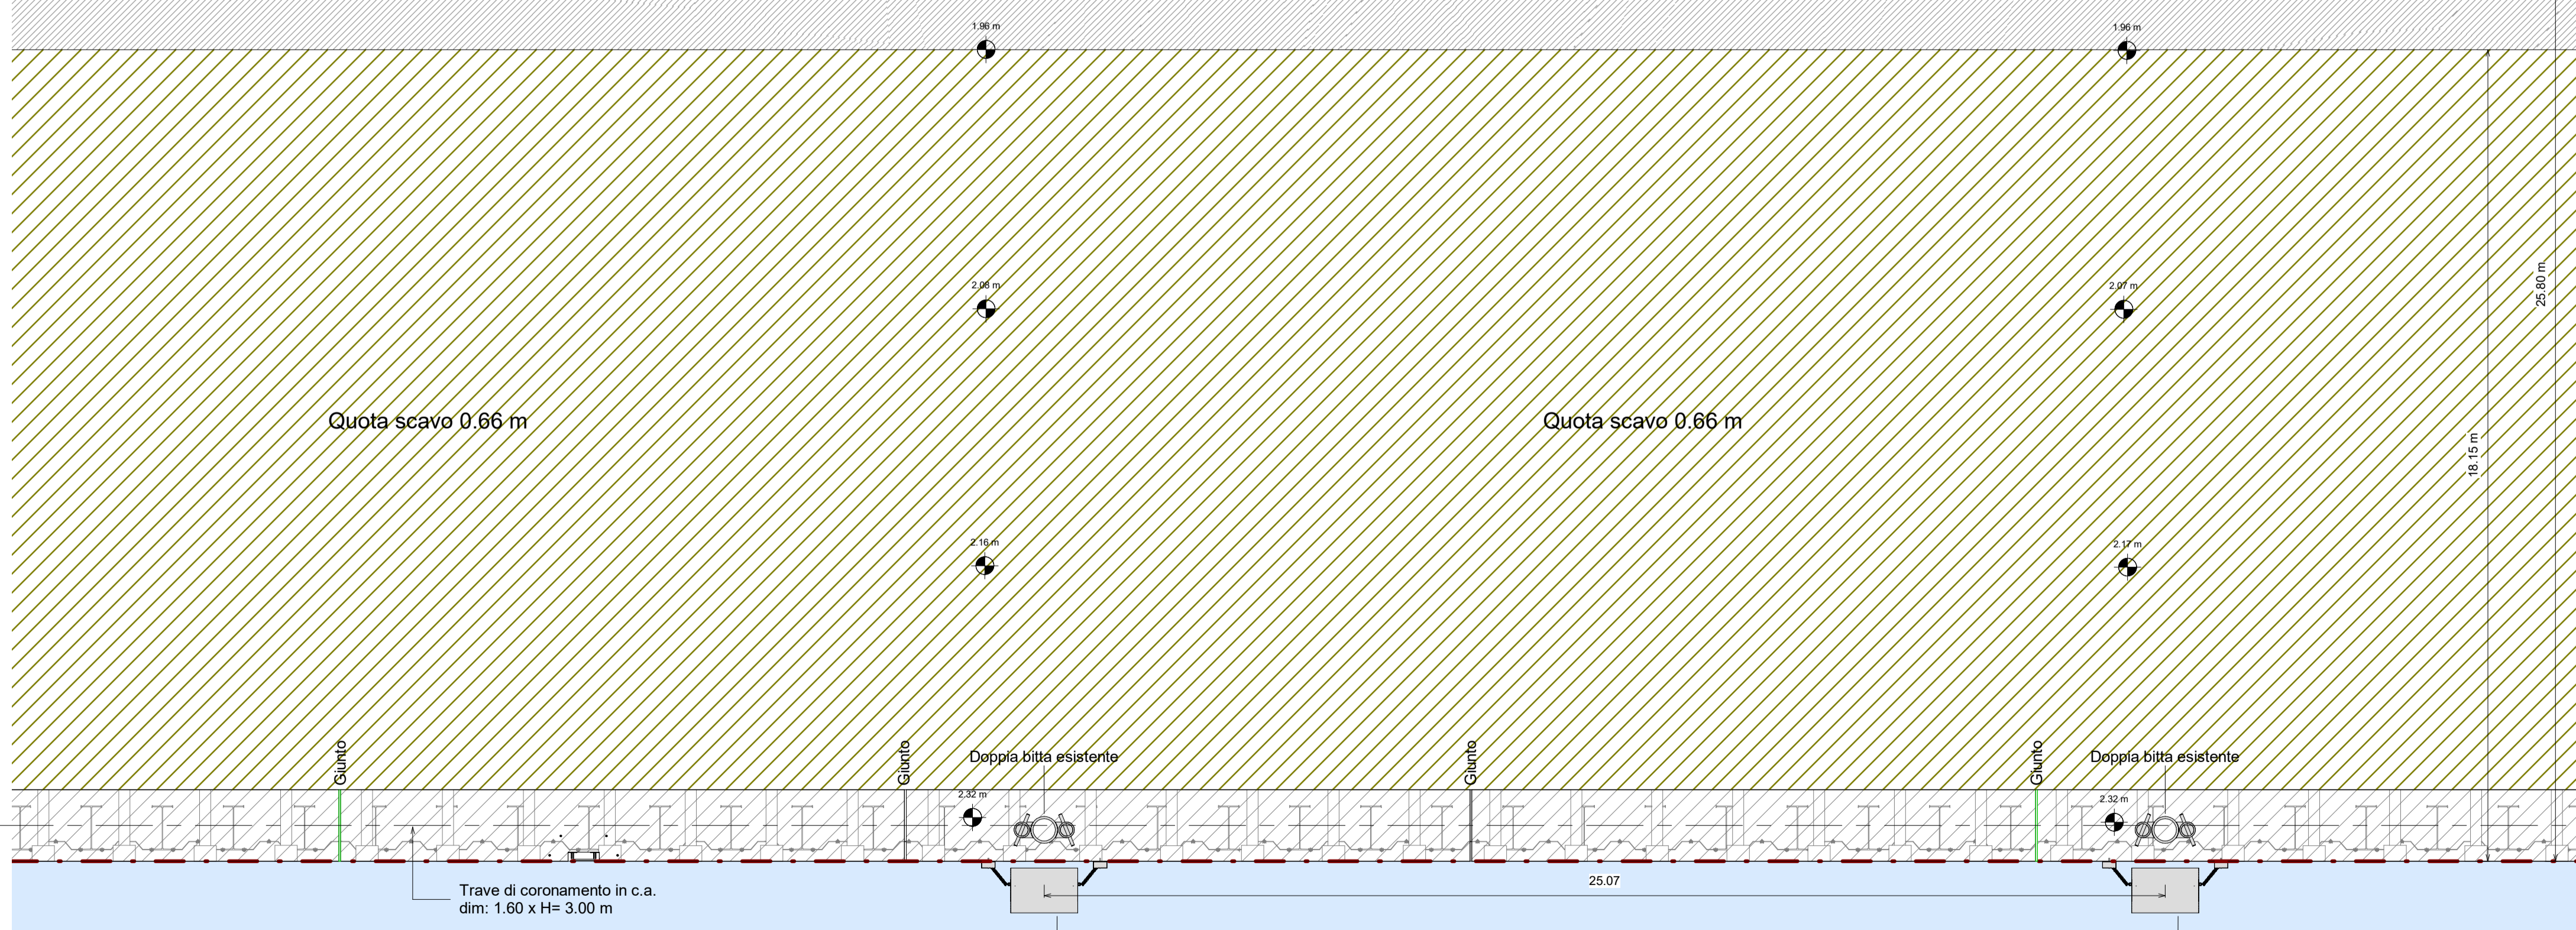

Quota scavo 0.66 m

Quota scavo 0.66 m

Quinto

Quinto

Quinto

Quinto

Trave di coronamento in c.a. dim. 1.60 x H= 3.00 m

Fender esistente

Fender esistente

Planimetria di tracciamento scavi - Inq. 2

1 : 100

Coordinate pali di fondazione - Riga 01

	E/O	N/S
A001	758890.078	4929541.497
B001	758893.288	4929537.031
C001	758896.498	4929532.565

Coordinate pali di fondazione - Riga 62

	E/O	N/S
A062	758869.972	4929670.781
B062	758873.182	4929666.315
C062	758876.392	4929661.849

Coordinate punti topografici da rilievo

	E/O	N/S
P7	758880.5426	4929660.4352
P8	758897.8939	4929529.1712



APPROFONDIMENTO CANALI CANDIANO E BAIONA, ADEGUAMENTO BANCHINE OPERATIVE ESISTENTI, NUOVO TERMINAL IN PENISOLA TRATTAROLI E RIUTILIZZO MATERIALE ESTRATTO IN ATTUAZIONE AL P.R.P VIGENTE 2007 - I FASE - PORTO DI RAVENNA

PROGETTO ESECUTIVO

oggetto **BANCHINA "E" - TRATTAROLI SUD**
ELABORATI GRAFICI GENERALI
PIANTA GENERALE DELLE DEMOLIZIONI E DEGLI SCAVI - INQ. 2

file 1114-E-BAE-DEM-PI-02-1.pdf codice 1114-E-BAE-DEM-PI-02-1 scala 1:100

Revisione	data	causale	redatto	verificato	approvato
0	28/07/2021	Emissione per approvazione	A. Donella	G. Marcolini	F. Busola
1	15/09/2021	Emissione per approvazione	A. Donella	G. Marcolini	F. Busola

responsabile delle Integrazioni Specialistiche: **Ing. Lucia de Angelis**
responsabile del Procedimento: **Ing. Matteo Graziani**

committente contraente generale

progettisti