


Keyplan 1: 25000

LEGENDA

	Limite area di cantiere
	n° Bitta
	Scavi
	Demolizioni strutture in c.a.
	Esistente

NOTE

1. TUTTE LE COORDINATE SONO RIFERITE AL SISTEMA ETRS89 / UTM zone 32N
2. TUTTE LE QUOTE SONO ESPRESSE IN m E RIFERITE AL CAPOSALDO IGM* (RMN2)
3. LIVELLO MEDIO MARE LOCALE (l.m.m.) = +0.06 m RISPETTO AL CAPOSALDO IGM* (RMN2)
4. TUTTE LE DIMENSIONI SONO ESPRESSE IN m SALVO OVE DIVERSAMENTE SPECIFICATO
5. IN ROSSO SONO INDICATE LE OPERE DI PROGETTO

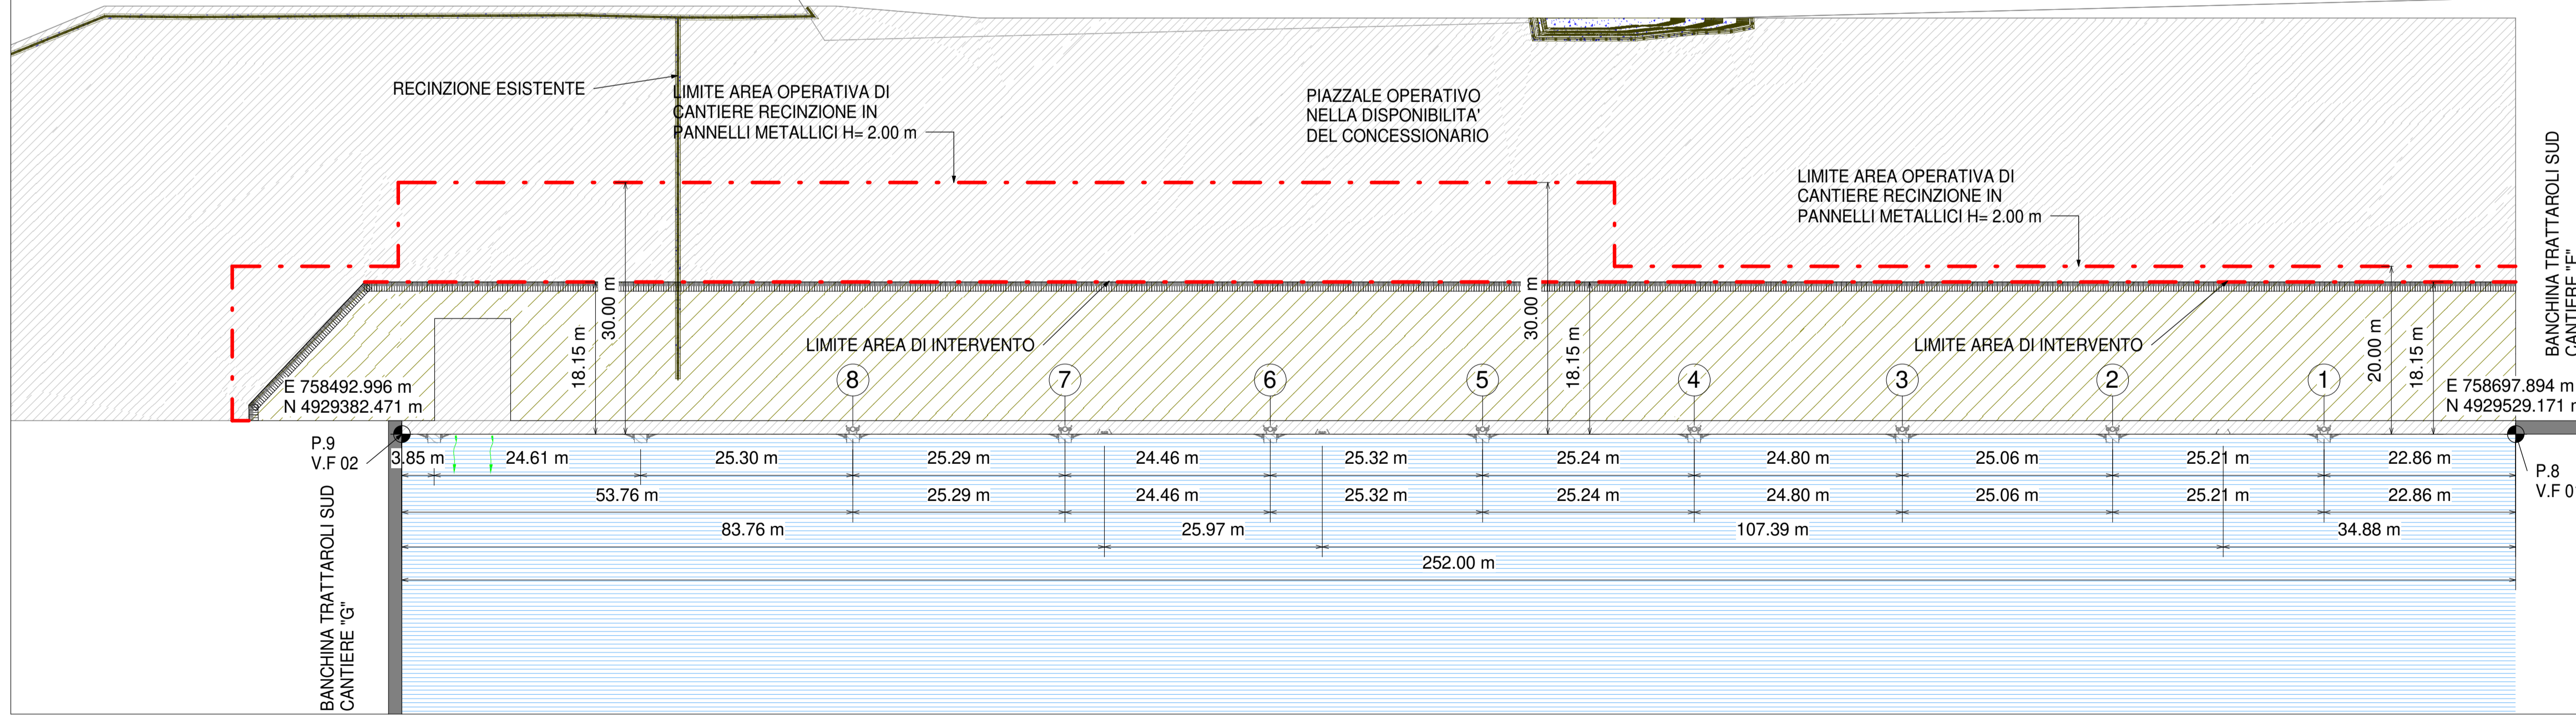

HUB PORTUALE ravenna



APPROFONDIMENTO CANALI CANDIANO E BAIONA, ADEGUAMENTO BANCINE OPERATIVE ESISTENTI, NUOVO TERMINAL IN PENISOLA TRATTAROLI E RIUTILIZZO MATERIALE ESTRATTO IN ATTUAZIONE AL P.R.P VIGENTE 2007 - I FASE - PORTO DI RAVENNA

PROGETTO ESECUTIVO

oggetto **BA - BANCHINA "F" - TRATTAROLI SUD**
ELABORATI GRAFICI GENERALI
PLANIMETRIA GENERALE DELLE DEMOLIZIONI E DEGLI SCAVI

file	1114-E-BAF-DEM-PL-01-0	codice	1114-E-BAF-DEM-PL-01-0	scala	Come indicato
Revisione	0	data	28/07/2021	causale	Prima emissione
		redatto	E. Sena	verificato	A. Longo
		approvato	M. Di Stefano		

responsabile delle Integrazioni Specialistiche: **Ing. Lucia de Angelis**
responsabile del Procedimento: **Ing. Matteo Graziani**

committente contraente generale

progettisti
 Technical S.p.A. Via Carlo Cattaneo, 20 37121 Verona
 Direttore Tecnico Dott. Ing. Filippo Busola
 FOM Ingegneria Via Balvedere 8/10 30035 Milano (VI)
 Direttore Tecnico Dott. Ing. Tommaso Tassi
 SISPI srl Via Piangini 11 40121 Napoli
 Direttore Tecnico Dott. Ing. Marco Di Stefano

Planimetria generale delle demolizioni e degli scavi

1 : 500

