


Keyplan 1: 25000


LEGENDA

	Limite area di cantiere
	n° Bitta
	Scavi
	Demolizioni strutture in c.a.
	Demolizione pavimentazione bituminosa
	Esistente CANTIERE O - BANCHINA LLOYD -

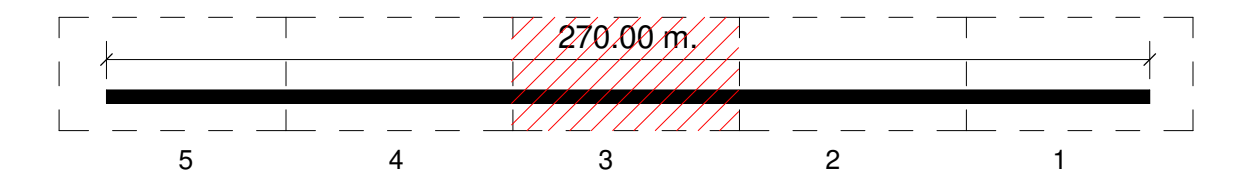


NOTE

1. TUTTE LE COORDINATE SONO RIFERITE AL SISTEMA ETRS89 / UTM zone 32N
2. TUTTE LE QUOTE SONO ESPRESSE IN m E RIFERITE AL CAPOSALDO IGM* (RMN2)
3. LIVELLO MEDIO MARE LOCALE (l.m.m.) = +0.06 m RISPETTO AL CAPOSALDO IGM* (RMN2)
4. TUTTE LE DIMENSIONI SONO ESPRESSE IN m SALVO OVE DIVERSAMENTE SPECIFICATO
5. IN ROSSO SONO INDICATE LE OPERE DI PROGETTO

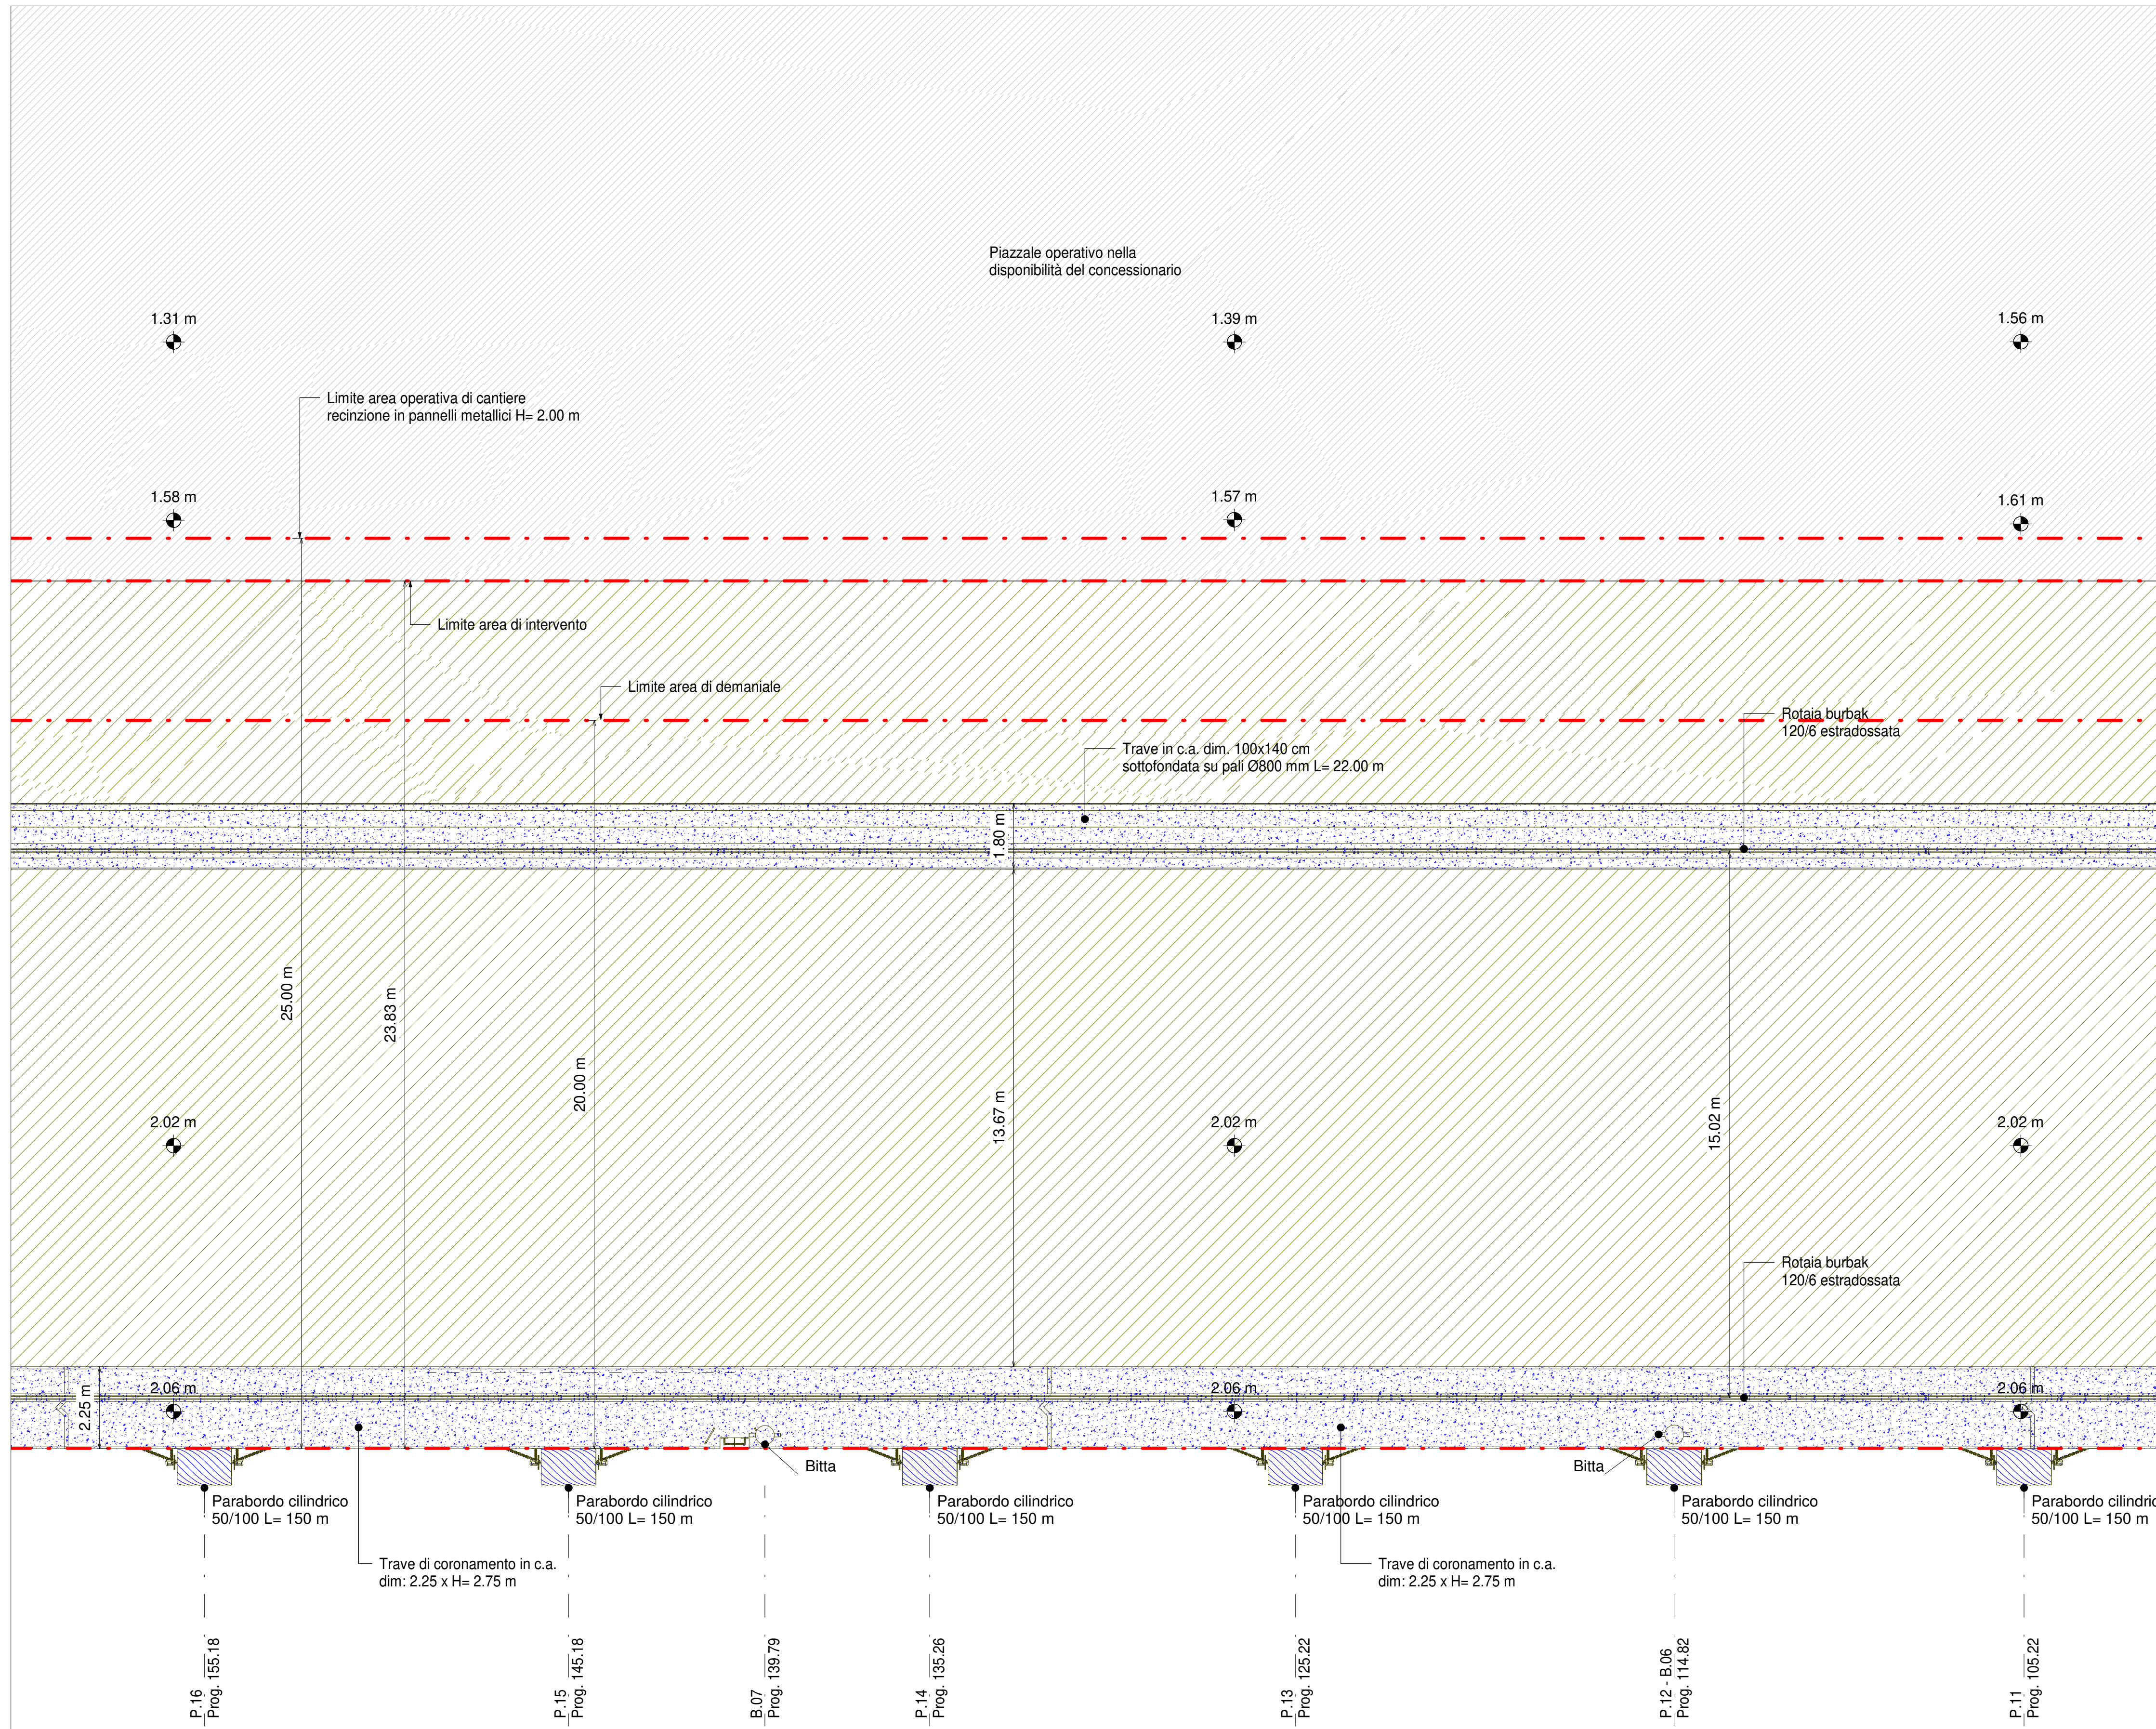

Pianta generale delle demolizioni e degli scavi - Inq.3

1 : 100

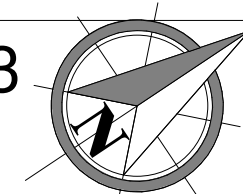

HUB
PORTUALE
ravenna



APPROFONDIMENTO CANALI CANDIANO E BAIONA, ADEGUAMENTO BANCHINE OPERATIVE ESISTENTI, NUOVO TERMINAL IN PENISOLA TRATTAROLI E RIUTILIZZO MATERIALE ESTRATTO IN ATTUAZIONE AL P.R.P VIGENTE 2007 - I FASE - PORTO DI RAVENNA

PROGETTO ESECUTIVO

oggetto **BA-BANCHINA "O" - LLOYD**
ELABORATI GRAFICI GENERALI
PIANTA GENERALE DELLE DEMOLIZIONI E DEGLI SCAVI - INQ. 3

file	1114-E-BAO-DEM-PI-03-0	codice	1114-E-BAO-DEM-PI-03-0	scala	Come indicato
Revisione	0	data	28/07/2021	causale	
		redatto	E. Sena	verificato	A. Longo
		approvato			M. Di Stefano

responsabile delle Integrazioni Specialistiche: Ing. Lucia de Angelis
responsabile del Procedimento: Ing. Matteo Graziani



progettisti
TECNIPAL
Technical S.p.A.
Via Carlo Cattaneo, 20
48122 Ravenna

F&M
ingegneria
F&M Ingegneria SpA
Via Bolognese 8/70
48018 Ravenna (R.V.)

SISPI
ingegneria
SISPI srl
Via Flaminia 11
48012 Ravenna

Direttore Tecnico
Dott. Ing. Filippo Busola

Direttore Tecnico
Dott. Ing. Tommaso Tassi

Direttore Tecnico
Dott. Ing. Marco Di Stefano