

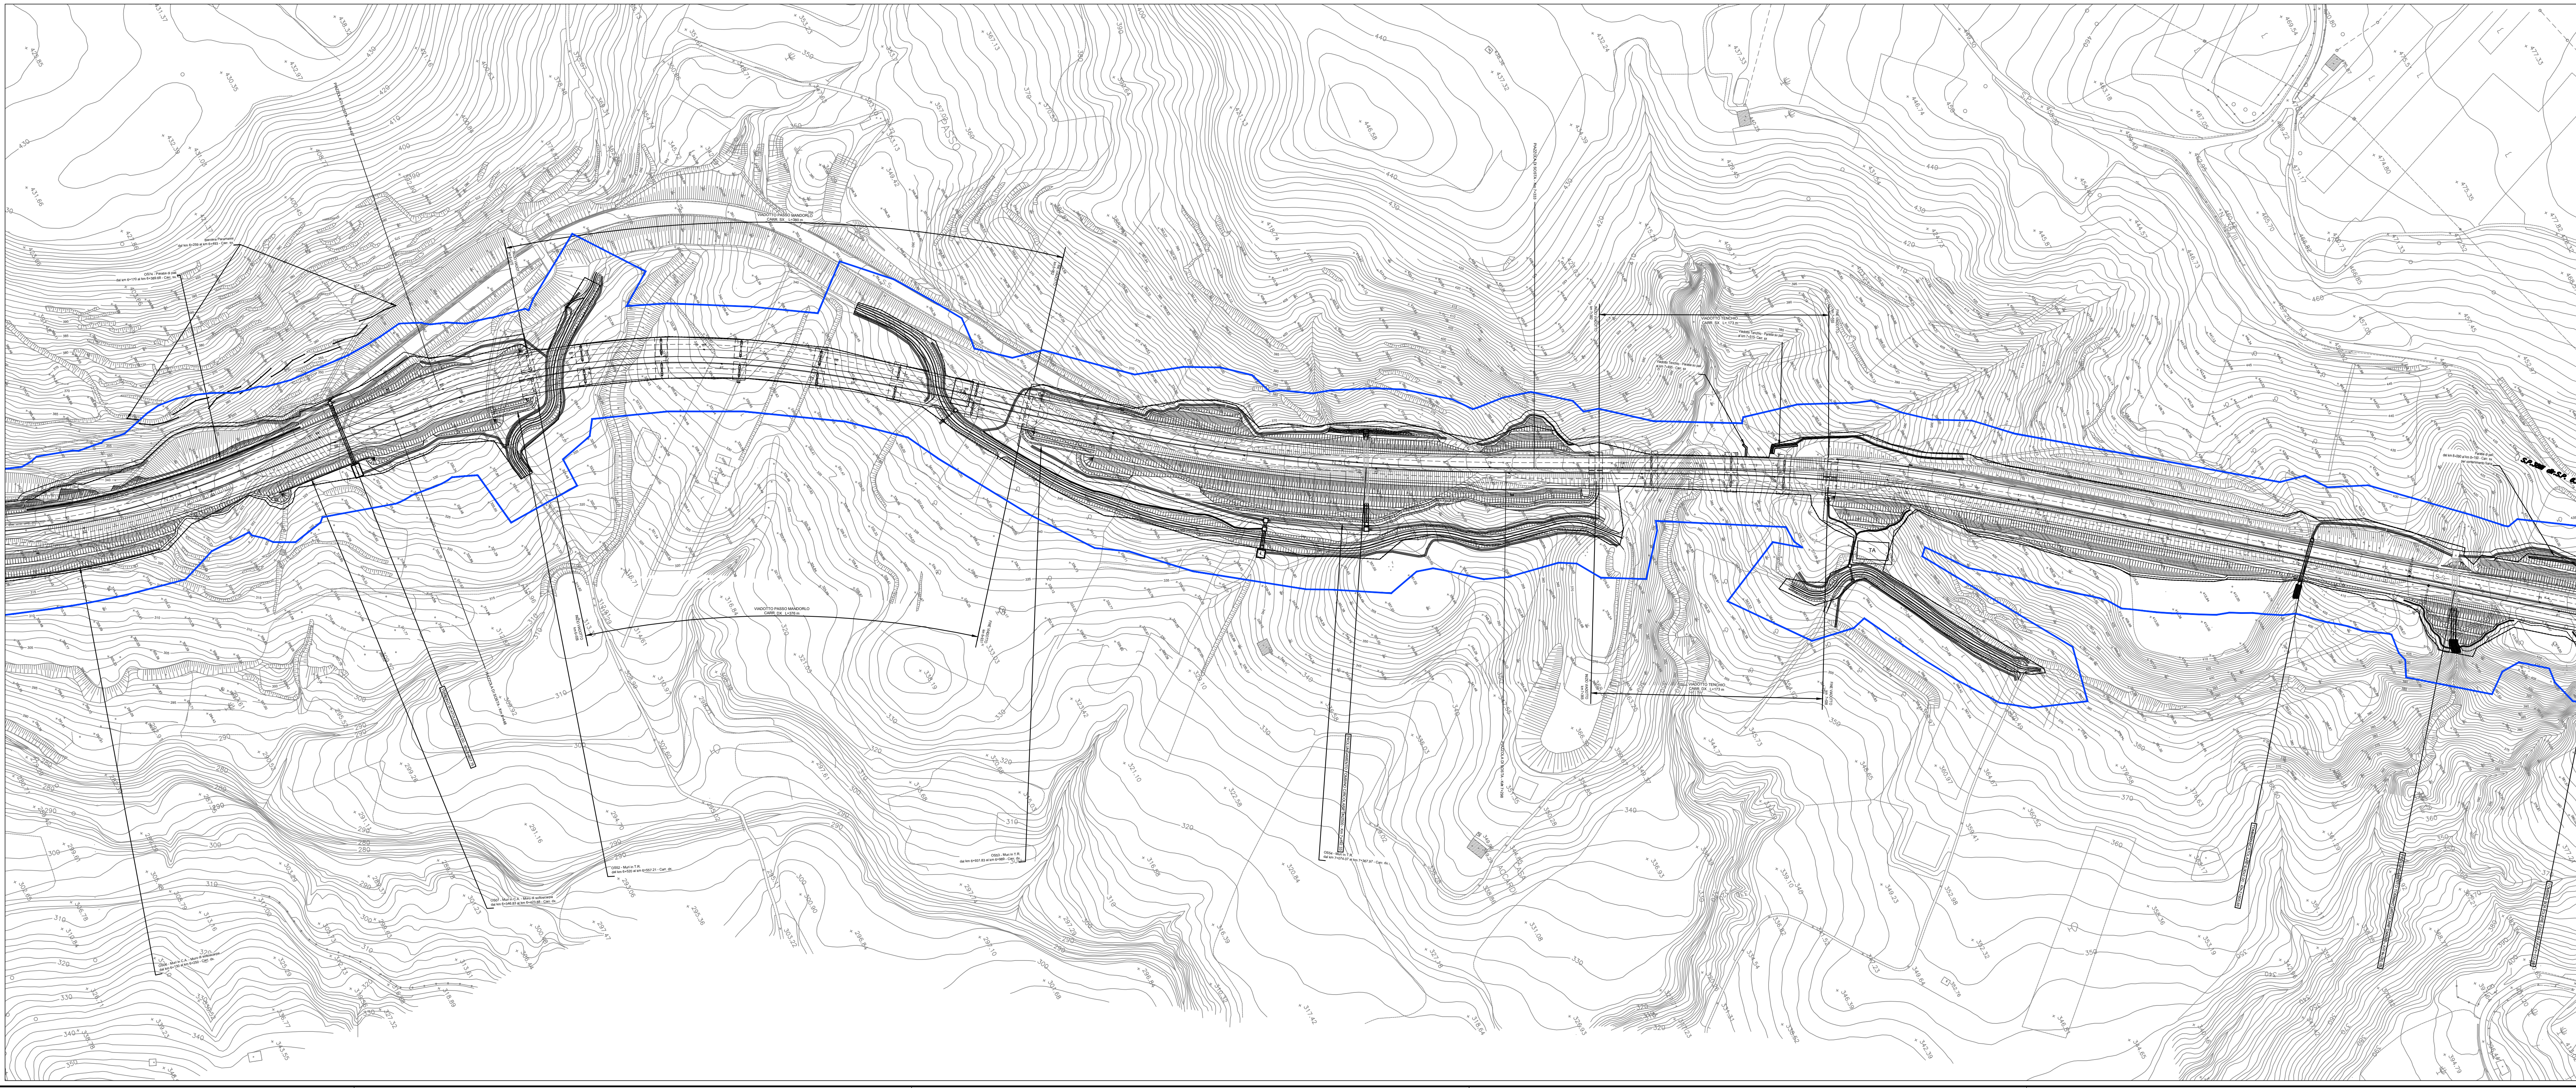


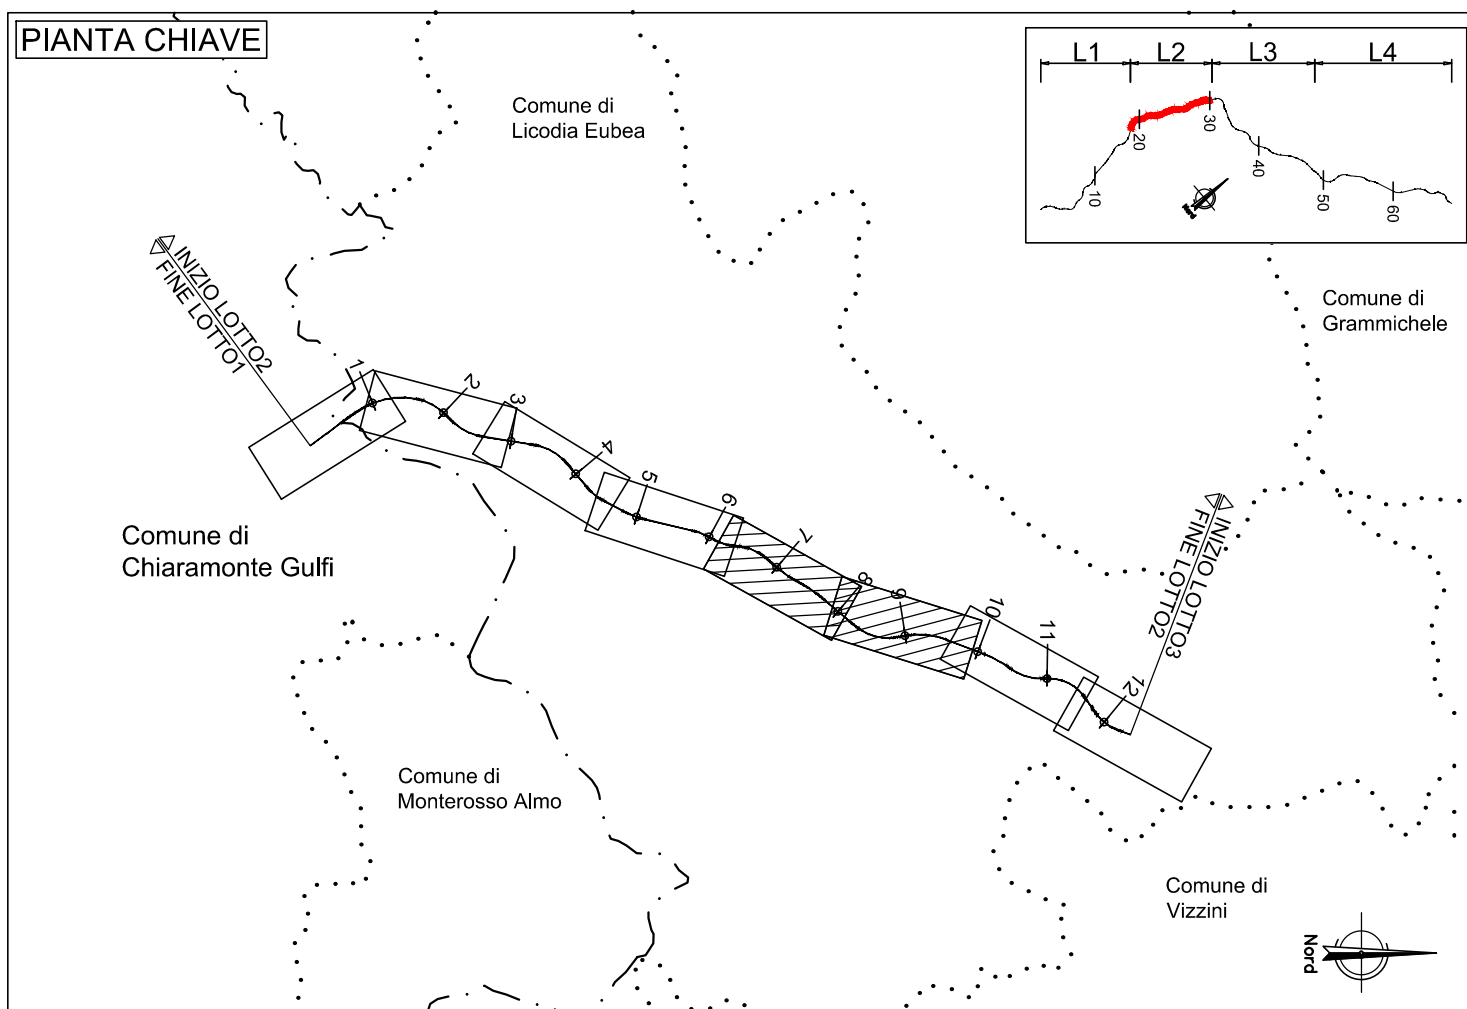

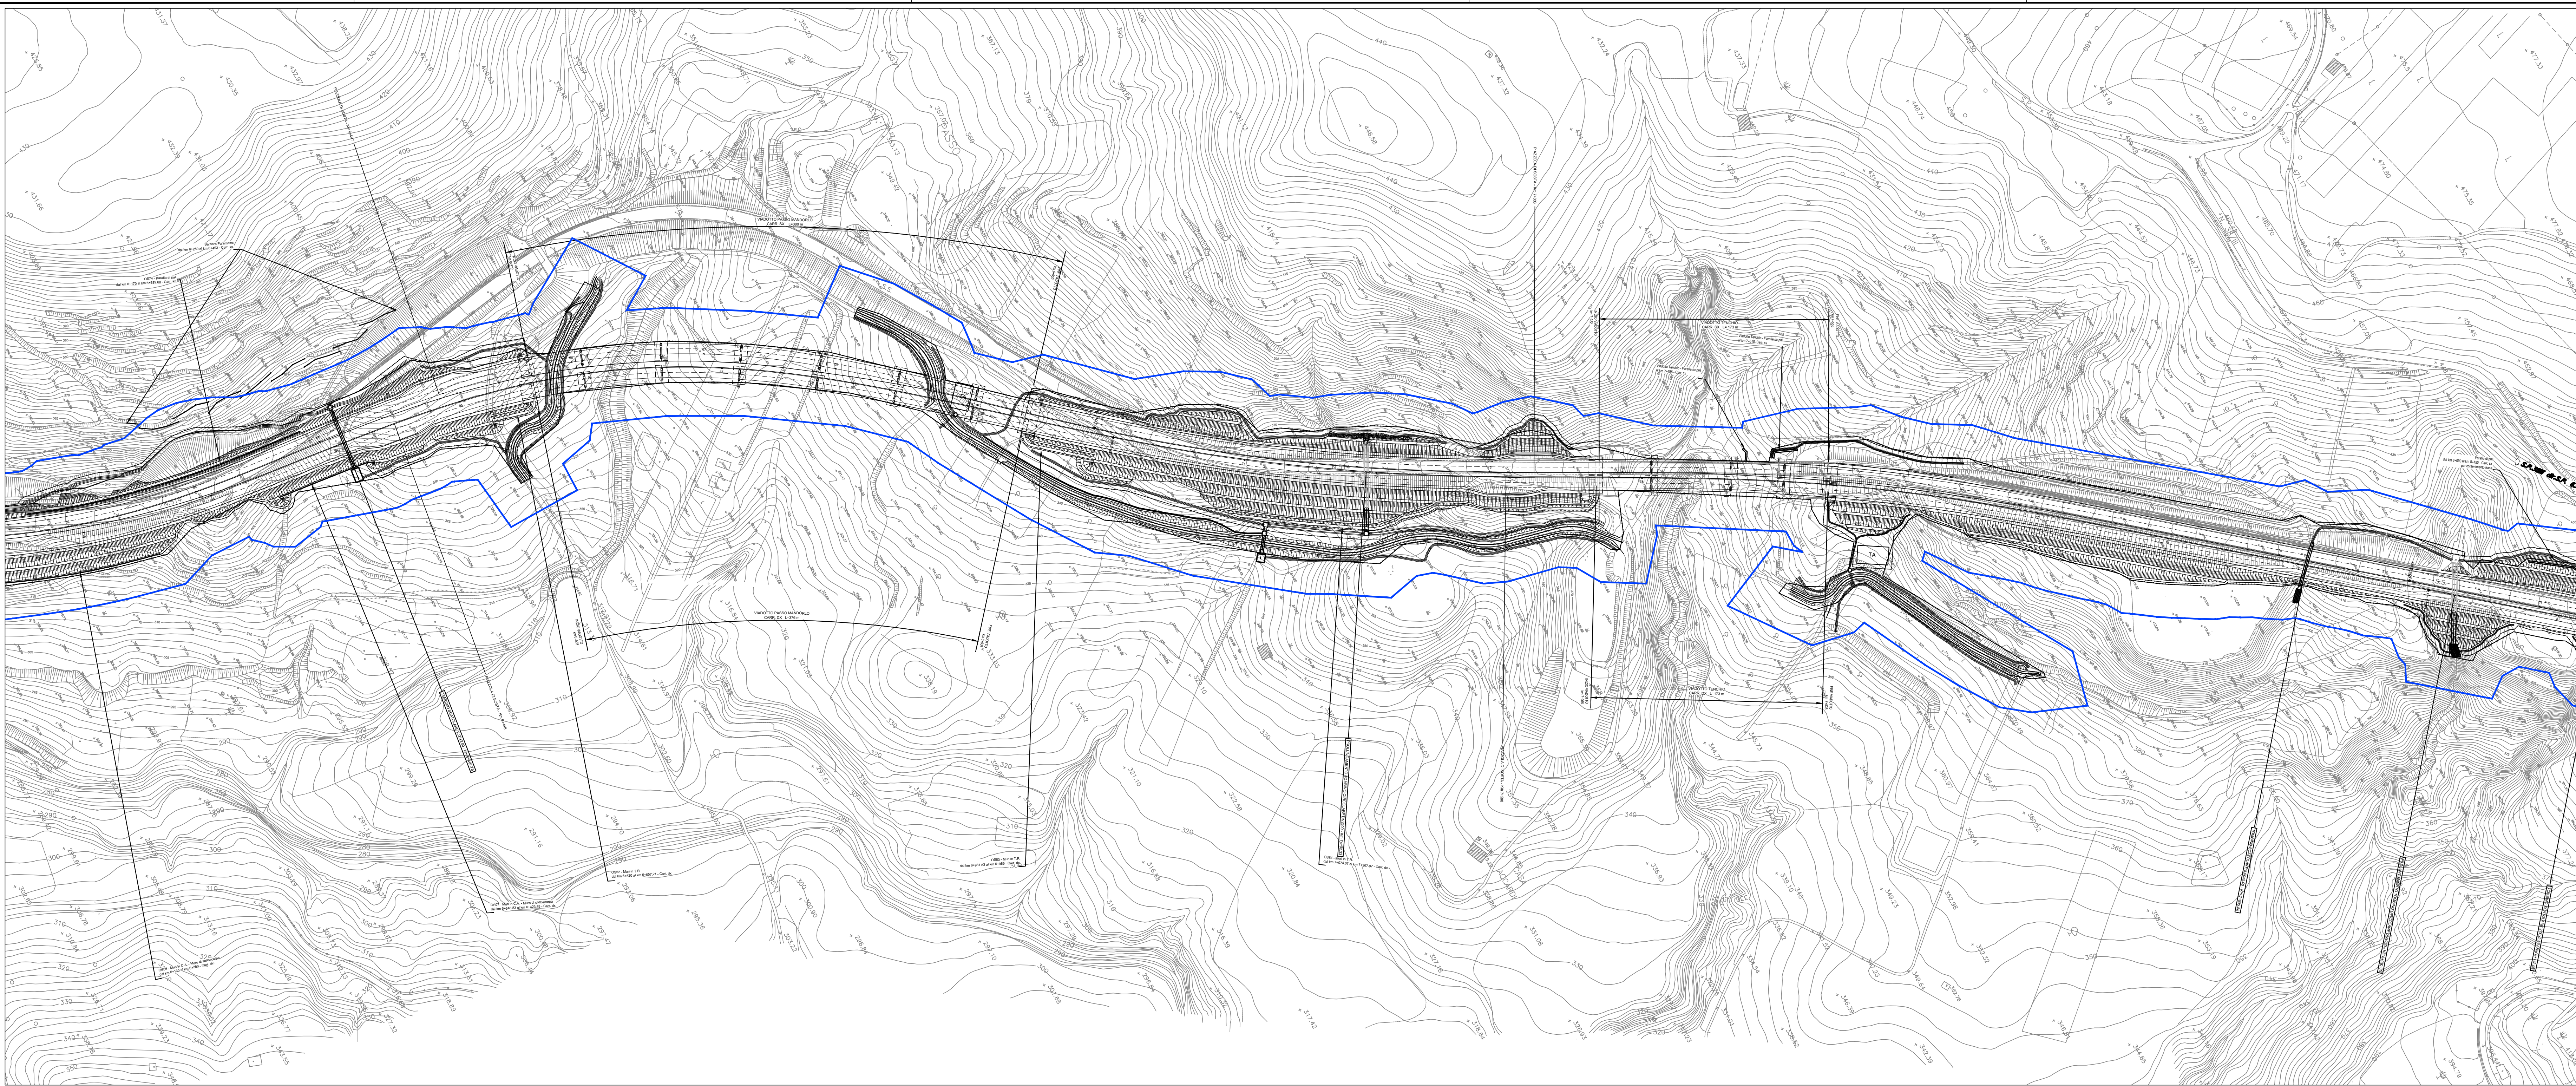

Direzione Progettazione e Realizzazione Lavori

ITINERARIO RAGUSA-CATANIA
Collegamento viario compreso tra lo Svincolo della S.S. 514 "di Chiaramonte"
con la S.S. 115 e lo Svincolo della S.S. 194 "Ragusana"
LOTTO 2 - Dallo svincolo n. 3 sulla S.P. 5 (compreso) allo svincolo n. 5 "Grammichele" (escluso)

PROGETTO ESECUTIVO


COD. PA896

PROGETTISTA RESPONSABILE DELL'INTEGRAZIONE DELLE PRESTAZIONI SPECIALISTICHE
Dott. Ing. Nando Granieri
Ordine degli Ingegneri della Prov. di Perugia n° 3551



OTTAVIO GRANIERI
DIRETTORE GENERALE
UFFICIO TECNICO
REGIONE SICILIANA

IL GEOLOGO:
Dott. Geol. Mario Leonardi
Ordine dei Geologi della Regione Lazio n° 1541

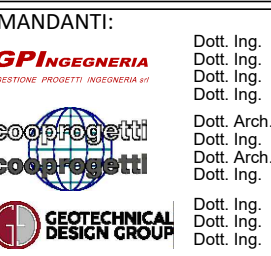


OTTAVIO GRANIERI
DIRETTORE GENERALE
UFFICIO TECNICO
REGIONE SICILIANA

IL COORDINATORE PER LA SICUREZZA IN FASE DI PROGETTAZIONE:
Dott. Ing. Ambrogio Signorelli
Ordine degli Ingegneri della Provincia di Roma n° 495111



OTTAVIO GRANIERI
DIRETTORE GENERALE
UFFICIO TECNICO
REGIONE SICILIANA

VISTO IL RESPONSABILE DEL PROCEDIMENTO
Dott. Ing. Luigi Mupo

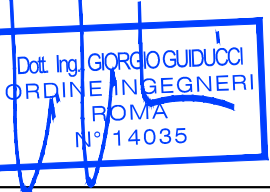

ELABORATI GENERALI - INTERO INTERVENTO
VERIFICA DI COERENZA PE-PD E RECEPIMENTO DELLE PRESCRIZIONI
Planimetria di ubicazione edifici censiti
Tav. 3 di 4

CODICE PROGETTO	NOVE FILE	REVISIONE	SCALA:
PROGETTO L04108Z E 21101	TOZE01752NP0101 CODICE ELAB. T021E011GENPU03	A	1:2000
D			
C			
B			
A	Emissione a seguito di Rapporto di Verifica	Nov. 2021	A. Signorelli G. Galassi N. Granieri
REV.	DESCRIZIONE	DATA	REDATTO VERIFICATO APPROVATO