

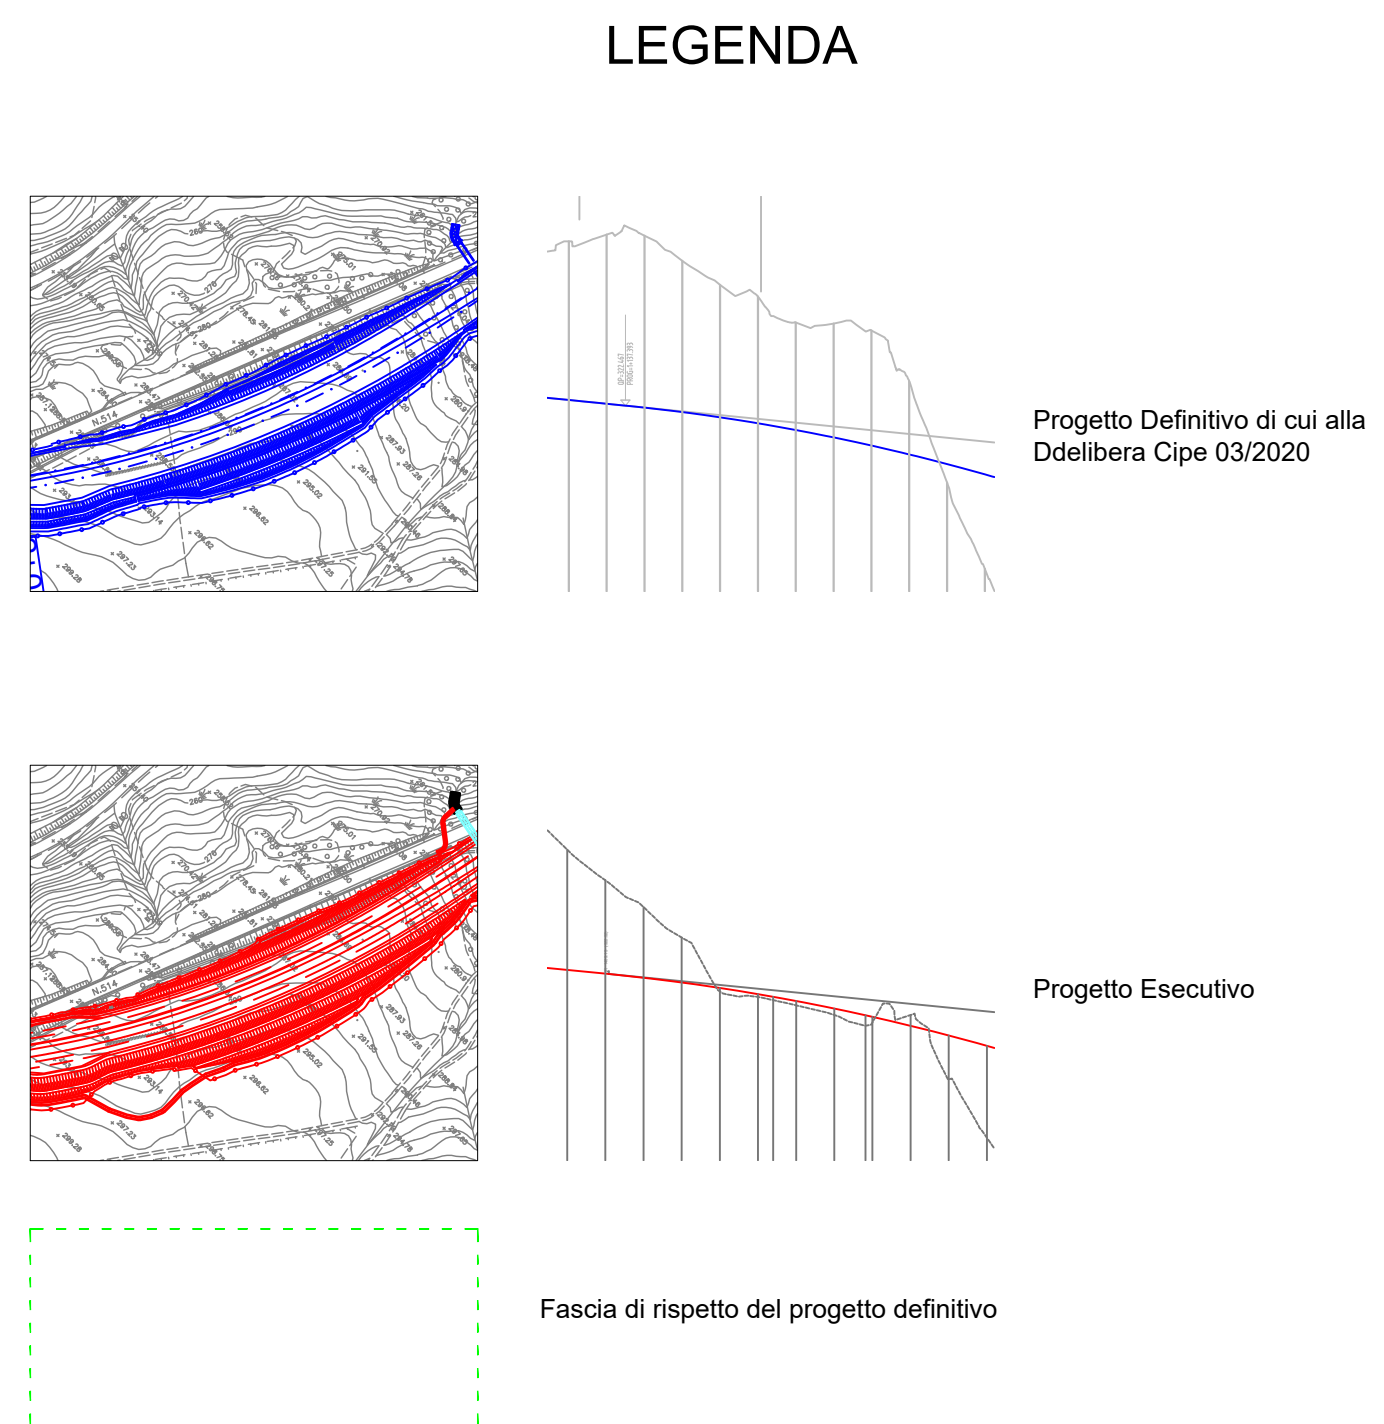
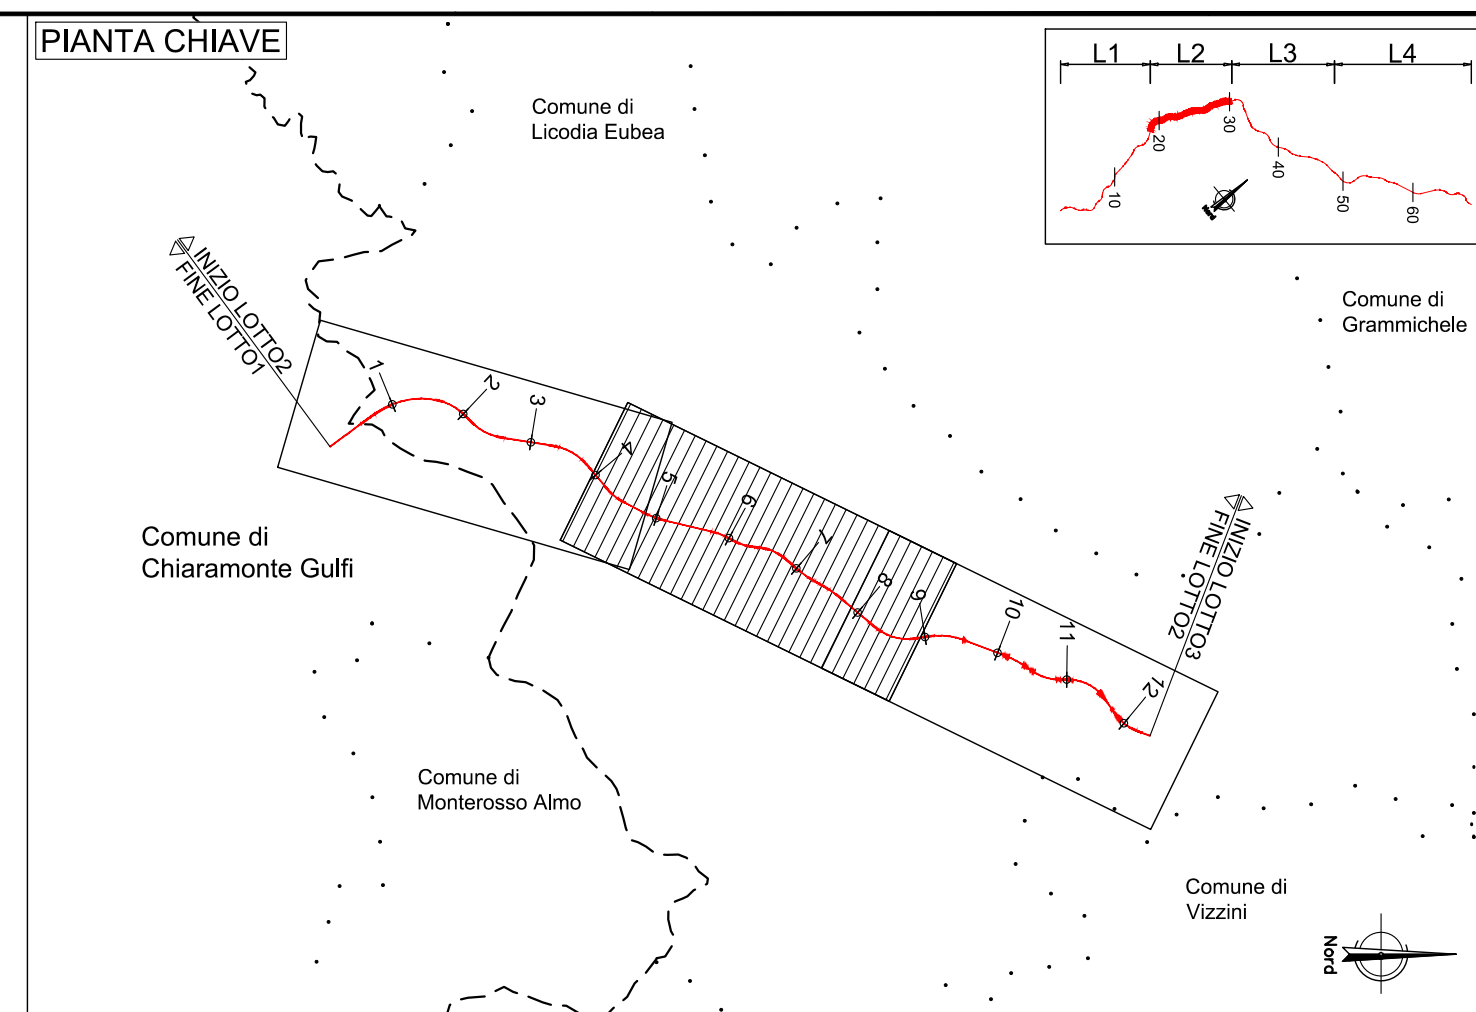


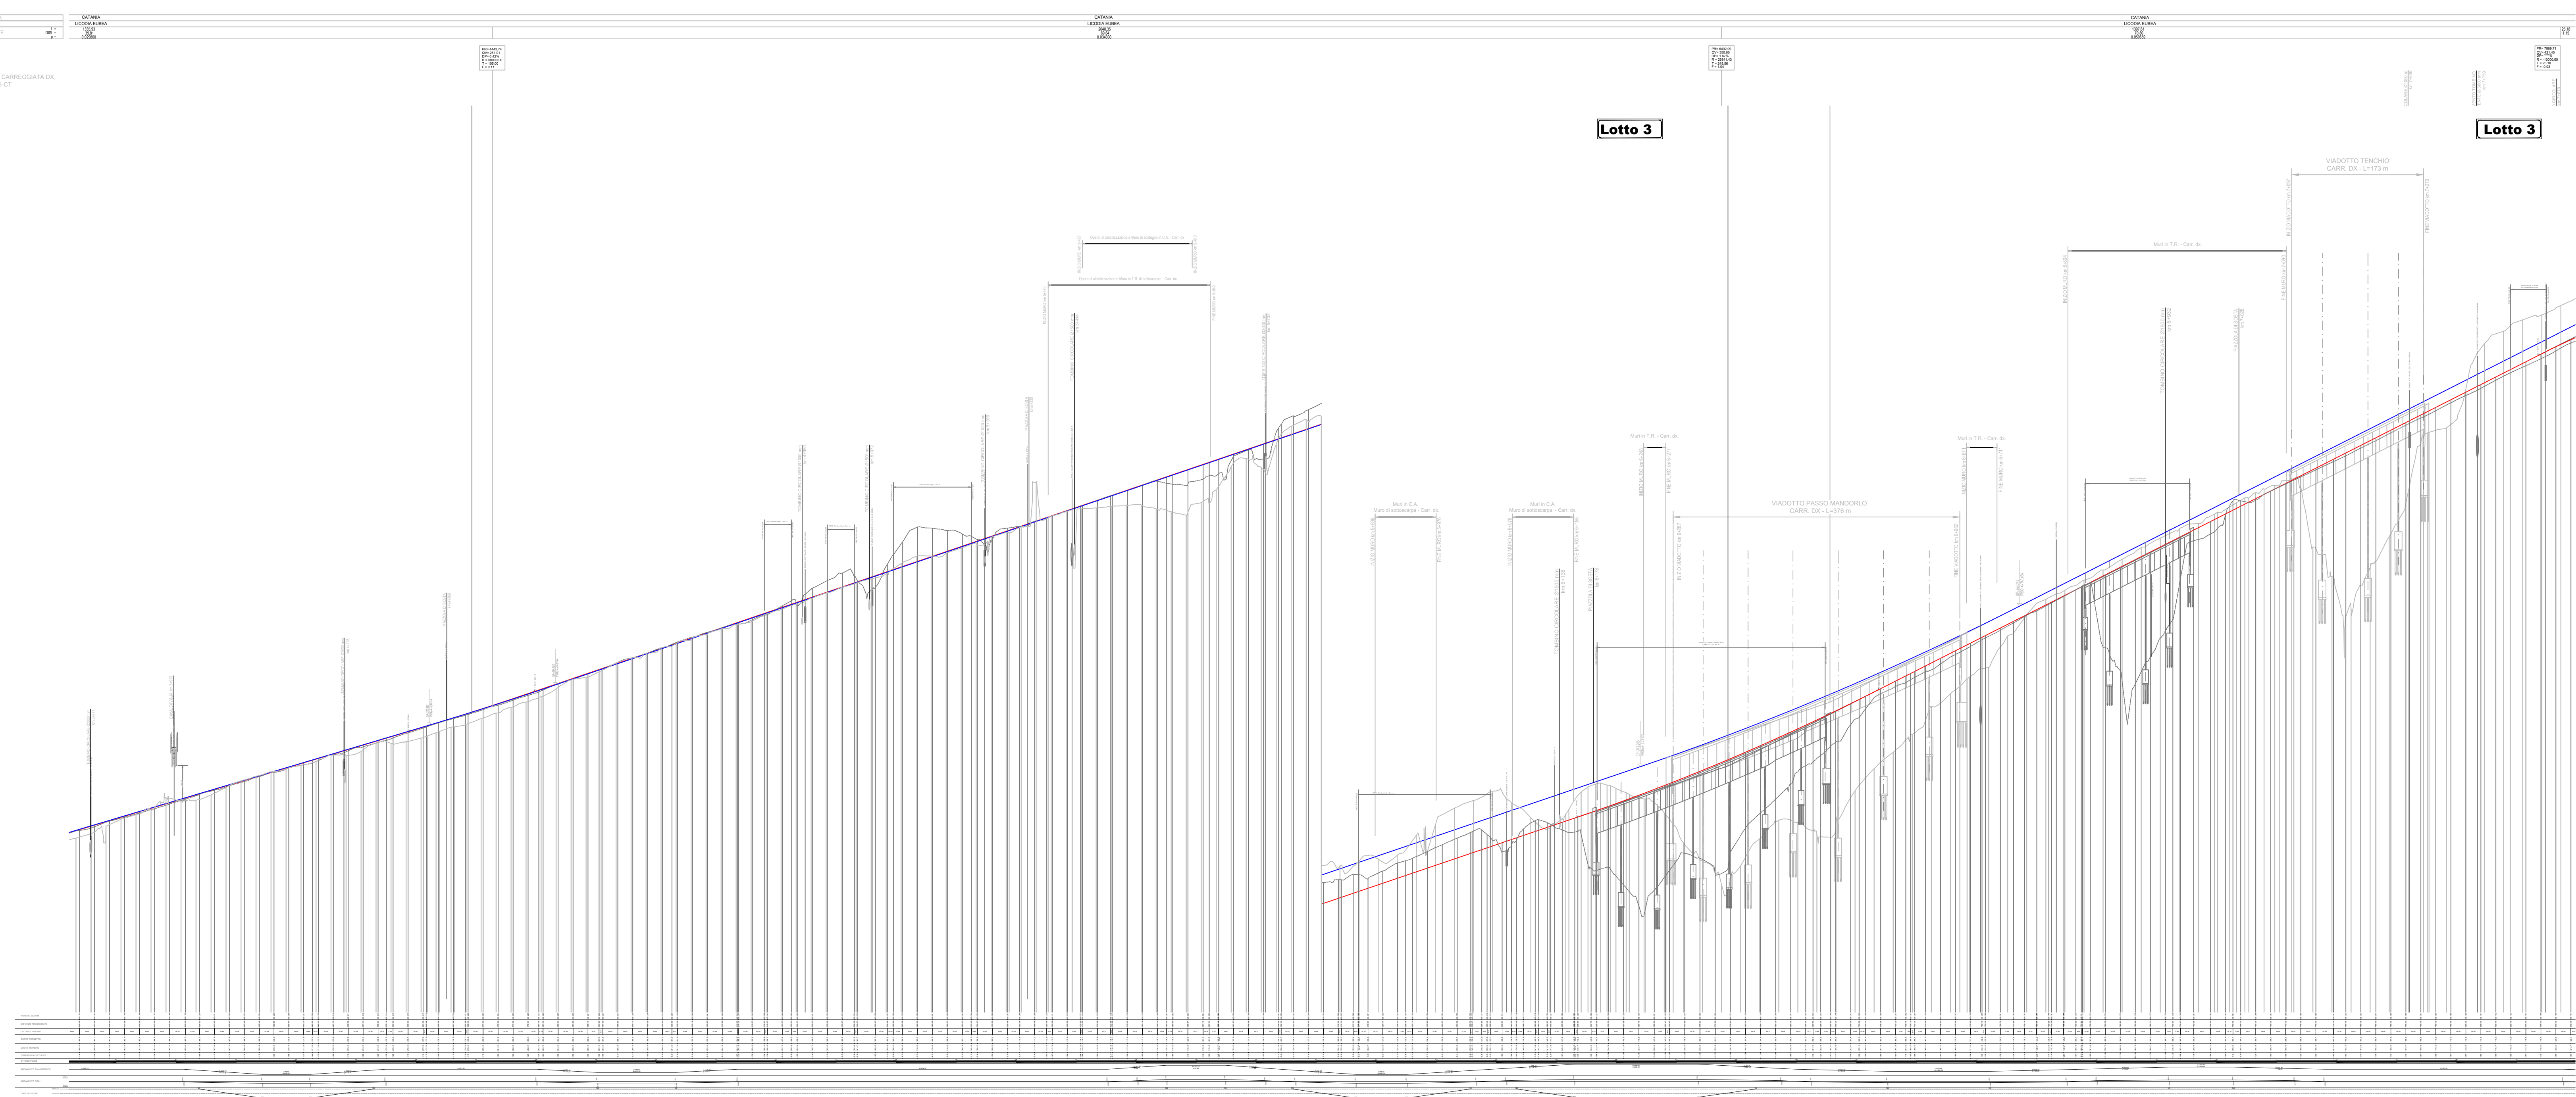

Varianti art.169 Decreto Legislativo 162/2006

Var. 2.1	L2.CH.02 Sistemazione idraulica alla prog. 1+900
Var. 2.2	L2.IE.04 Barriera paramassi
Var. 2.3	L2.IE.05 Modifica viabilità secondaria SEC 47 bis (Svincolo 04) L2.IE.06 Modifica viabilità secondaria SEC 47 bis alla prog. 8+600

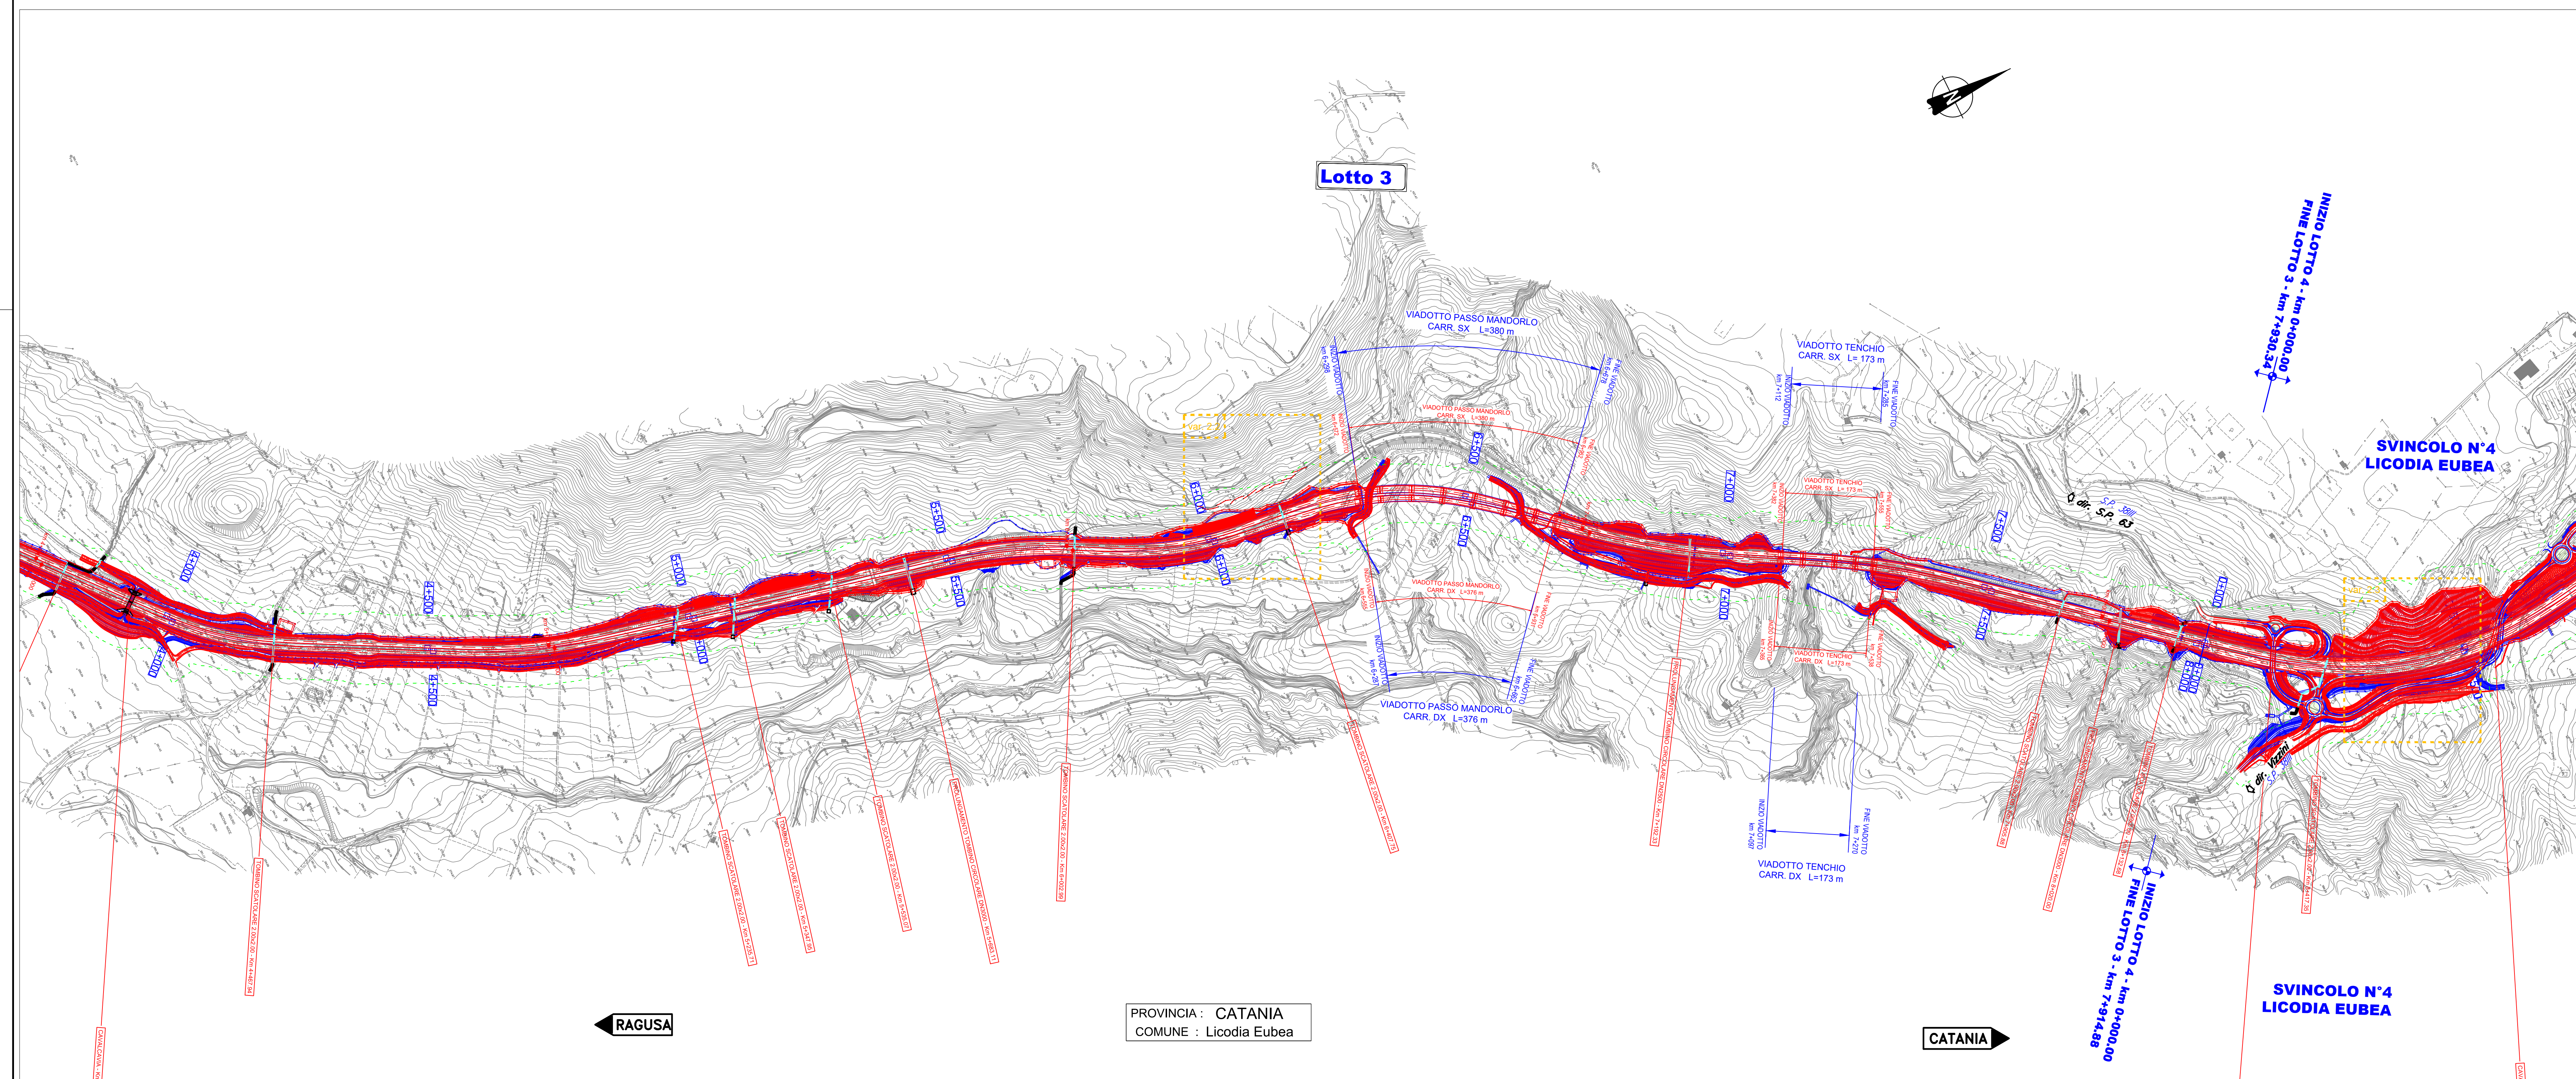

 GRUPPO FS ITALIANE		Direzione Progettazione e Realizzazione Lavori																															
ITINERARIO RAGUSA-CATANIA Collegamento viario compreso tra lo Svincolo della S.S. 514 "di Chiaramonte" con la S.S. 115 e lo Svincolo della S.S. 194 "Ragusana" LOTTO 2 - Dallo svincolo n. 3 sulla S.P. 5 (compreso) allo svincolo n. 5 "Grammichele" (escluso)																																	
PROGETTO ESECUTIVO			cod. PA896																														
PROGETTAZIONE RESPONSABILE DELL'INTEGRAZIONE DELLE PRESTAZIONI SPECIFICHE:																																	
Dott. Ing. Nando Granieri Ordine degli Ingegneri della Prov. di Perugia n° A551		IL GEOMETRA DELLA PROVINCIA DI PERUGIA OTTAVIO GRANIERI PERITO CIVILE INFERIORE PUBBLICAMENTE ESERCIZIO MONITORATO SETTORE CANTIERI IL GEOLOGO: Dott. Geol. Marco Leonardi Ordine dei Geologi della Regione Lazio n° 1541																															
IL COORDINATORE PER LA SICUREZZA IN FASE DI PROGETTAZIONE: Dott. Ing. Ambrogio Signorini Ordine degli Ingegneri della Provincia di Roma n° A55131																																	
VISTO IL DOCUMENTO DEL PROCEDIMENTO Dott. Ing. Luigi Mupo																																	
ELABORATI GENERALI - LOTTO 2 VARIANTI ART. 169 D.Lgs 163/2006 Piano-profilo di raffronto tra Progetto Definitivo e Progetto Esecutivo - 2/3																																	
<table border="1" style="width: 100%; border-collapse: collapse;"> <thead> <tr> <th style="width: 30%;">CODICE PROETTO</th> <th style="width: 40%;">NOME FILE</th> <th style="width: 15%;">REVISIONE</th> <th style="width: 15%;">SCALA:</th> </tr> </thead> <tbody> <tr> <td>PROGETTO LIV. PROG. N. PROJ.</td> <td>T02EG02GENPF02C</td> <td></td> <td></td> </tr> <tr> <td>L0408Z E 2101</td> <td>CODICE ELAB. T02EG02GENPF02</td> <td style="text-align: center;">C</td> <td>1:5000/1:50</td> </tr> </tbody> </table>				CODICE PROETTO	NOME FILE	REVISIONE	SCALA:	PROGETTO LIV. PROG. N. PROJ.	T02EG02GENPF02C			L0408Z E 2101	CODICE ELAB. T02EG02GENPF02	C	1:5000/1:50																		
CODICE PROETTO	NOME FILE	REVISIONE	SCALA:																														
PROGETTO LIV. PROG. N. PROJ.	T02EG02GENPF02C																																
L0408Z E 2101	CODICE ELAB. T02EG02GENPF02	C	1:5000/1:50																														
<table border="1" style="width: 100%; border-collapse: collapse;"> <thead> <tr> <th style="width: 10%;">REV.</th> <th style="width: 40%;">DESCRIZIONE</th> <th style="width: 10%;">DATA</th> <th style="width: 10%;">REDATTO</th> <th style="width: 10%;">VERIFICATO</th> <th style="width: 10%;">APPROVATO</th> </tr> </thead> <tbody> <tr> <td>D</td> <td></td> <td></td> <td></td> <td></td> <td></td> </tr> <tr> <td>B</td> <td>Revisione a seguito istruttoria ANAS</td> <td>Ottobre 2021</td> <td>A. Signorini</td> <td>G. Galliccioli</td> <td>N. Granieri</td> </tr> <tr> <td>C</td> <td>Revisione a seguito istruttoria ANAS</td> <td>Settembre 2021</td> <td>A. Signorini</td> <td>G. Galliccioli</td> <td>N. Granieri</td> </tr> <tr> <td>A</td> <td>EMISSIONE</td> <td>GIUGNO 2021</td> <td>A. Signorini</td> <td>G. Galliccioli</td> <td>N. Granieri</td> </tr> </tbody> </table>				REV.	DESCRIZIONE	DATA	REDATTO	VERIFICATO	APPROVATO	D						B	Revisione a seguito istruttoria ANAS	Ottobre 2021	A. Signorini	G. Galliccioli	N. Granieri	C	Revisione a seguito istruttoria ANAS	Settembre 2021	A. Signorini	G. Galliccioli	N. Granieri	A	EMISSIONE	GIUGNO 2021	A. Signorini	G. Galliccioli	N. Granieri
REV.	DESCRIZIONE	DATA	REDATTO	VERIFICATO	APPROVATO																												
D																																	
B	Revisione a seguito istruttoria ANAS	Ottobre 2021	A. Signorini	G. Galliccioli	N. Granieri																												
C	Revisione a seguito istruttoria ANAS	Settembre 2021	A. Signorini	G. Galliccioli	N. Granieri																												
A	EMISSIONE	GIUGNO 2021	A. Signorini	G. Galliccioli	N. Granieri																												