


23 22 21 20 19 18 17 16 15 14 13 12 11 10

Rilievo planimetrico - LAYOUT STAZIONE DI RETE/UTENTE

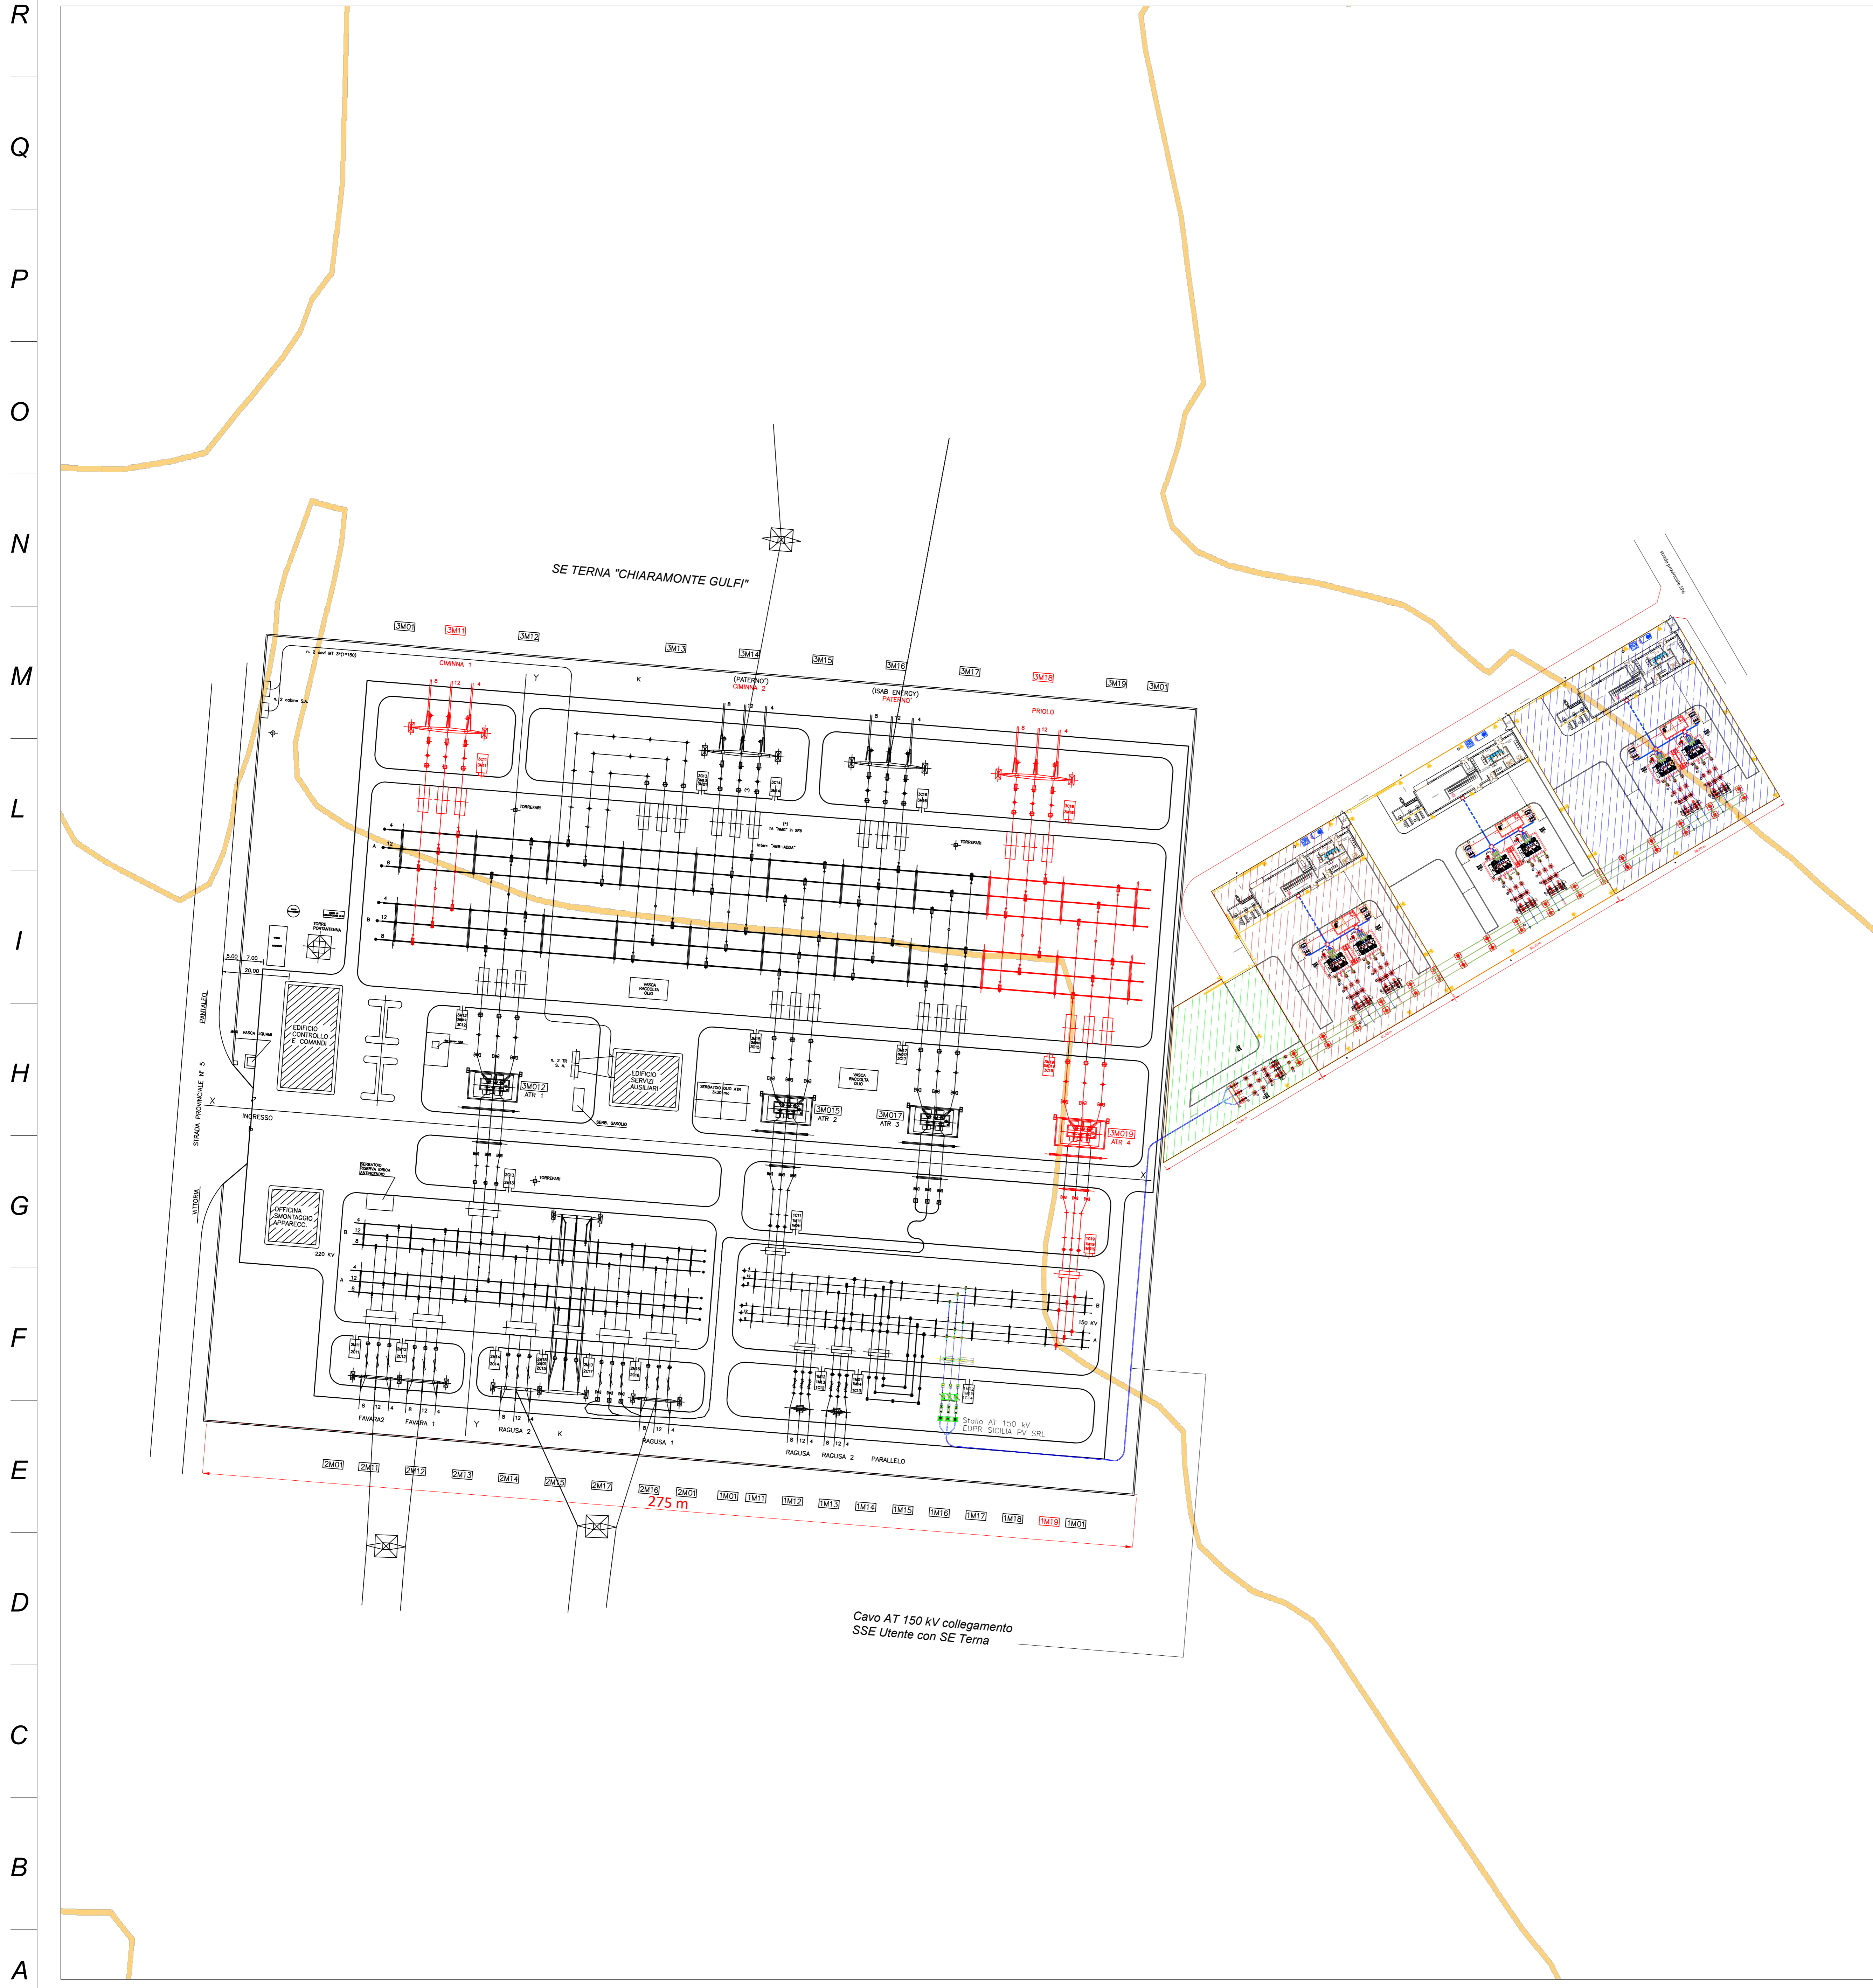

23 22 21 20 19 18 17 16 15 14 13 12 11 10

9 8 7 6 5 4 3 2 1

STAZIONE DI RETE/UTENTE SU ORTOFOTO



LEGENDA

-  Sito d'intervento
-  Area Stazione di rete
-  Area Stazione di utente

 <p>REGIONE SICILIA PROVINCIA DI CATANIA COMUNE DI LICODIA LEVA E MAZZARRONE LOCALITÀ "LEVA"</p>			
<p>Oggetto: PROGETTO PER LA REALIZZAZIONE DI UN IMPIANTO AGRO-FOTOVOLTAICO DELLA POTENZA DI 37.74765 MWp DA UBICARSI NEL TERRITORIO DEL COMUNE DI LICODIA EUBEA E MAZZARRONE LOCALITÀ LEVA</p>			
<p>Elaborato: RS06EPD001440_LICODIA LEVA RILIEVO PLANIMETRICO LAYOUT STAZIONE DI RETE-UTENTE</p>			
<p>TAVOLA: EPD0014</p>	<p>PROponente: GPE LEVA S.R.L. Via Pietro Triboldi, 4 26015 Soresina (CR)</p>		
<p>PROGETTAZIONE:  Tecnico: Ing. Gaetano Voccia</p>			
<p>SCALA: VARIE</p>	<p>REDAZIONE: Luglio 2021</p>	<p>CONTROLLO:</p>	<p>APPROVAZIONE:</p>
<p>Codice Progetto: F.19.009</p>			
<p>Rev: 00 - Presentazione Istanza VIA e AU</p>			
<p>SPAZIO RISERVATO ALL'ENTE PUBBLICO</p>			

9 8 7 6 5 4 3 2 1