


INSEGUITORE SOLARE MONOASSIALE

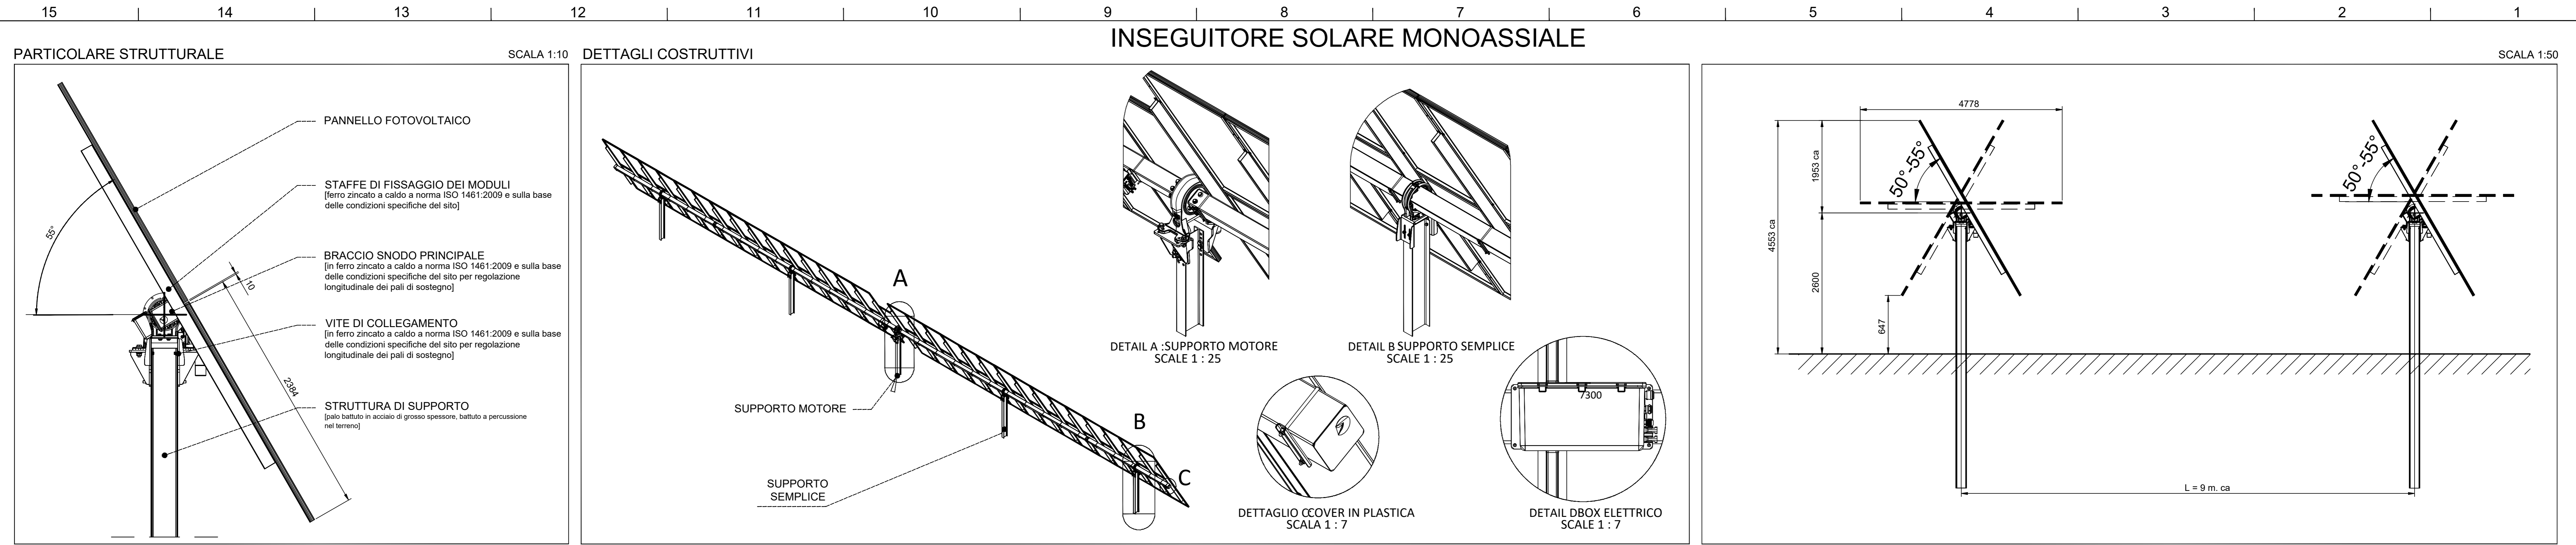


DIMENSIONE MODULO

SCALA 1:20

SEZIONE E VISTA IN PIANTA

SCALA 1:50

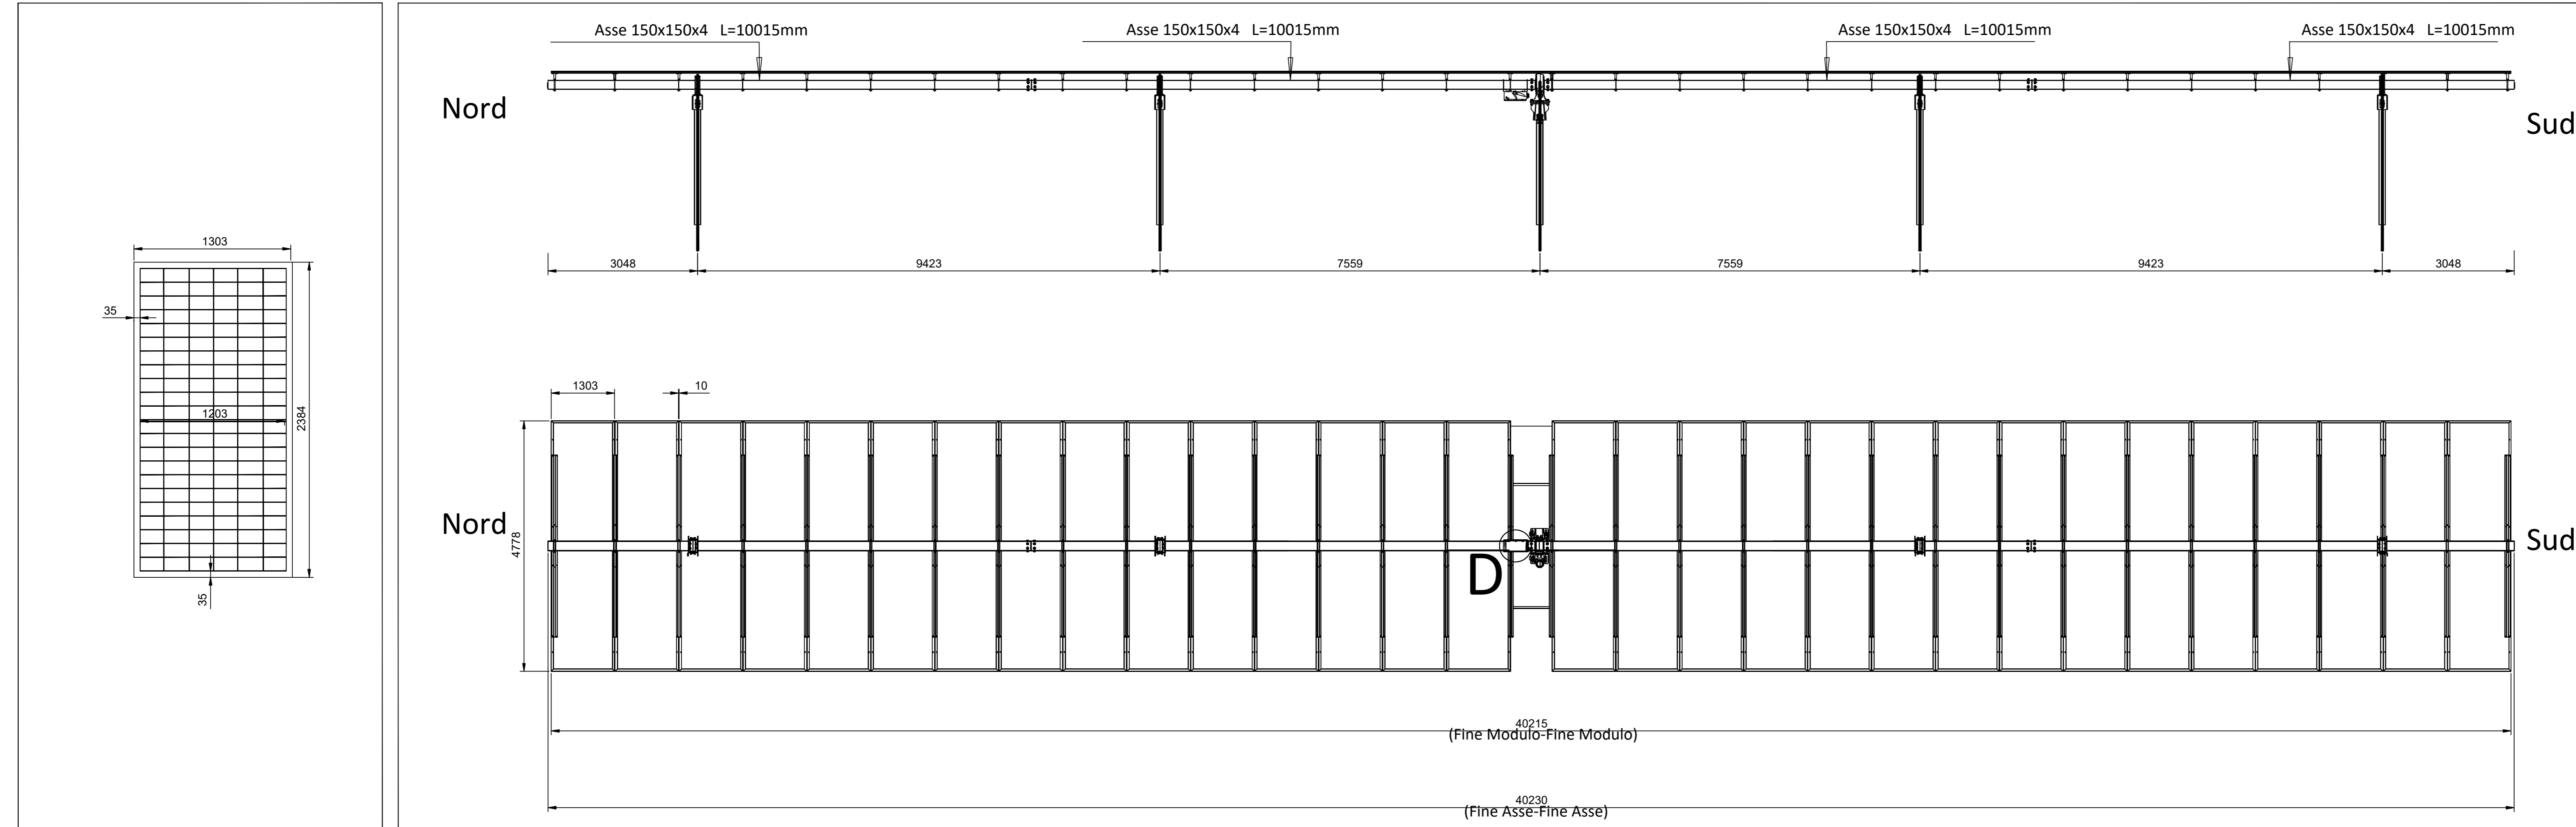

<p>REGIONE SICILIA PROVINCIA DI CATANIA COMUNE DI MAZZARONE E LICODIA EUBEA LOCALITÀ "LEVA"</p>			
<p>Oggetto: PROGETTO PER LA REALIZZAZIONE DI UN IMPIANTO AGRO-FOTOVOLTAICO DELLA POTENZA DI 37.74765 MWp DA UBICARSI NEL TERRITORIO DEL COMUNE DI MAZZARONE E LICODIA EUBEA LOCALITÀ LEVA</p>			
<p>Elaborato: RS06EPD0030A0_LEVA STRUTTURA E SOSTEGNI PANNELLI-CANADIAN 655W</p>			
<p>TAVOLA: EPD0030</p>	<p>PROPONENTE: GPE LEVA s.r.l. Sede Via Pietro Triboldi 4, Soresina (CR), 26015</p>		
<p>PROGETTAZIONE: Gamin Consulting SRL Via S. Gaetano di Pace 24 07021 Sessano Martirino (CT)</p>			
<p>SCALA:</p>			
<p>DATA: Luglio 2021</p>	<p>REDAZIONE:</p>	<p>CONTROLLO:</p>	<p>APPROVAZIONE:</p>
<p>Codice Progetto: F.19.009</p>			
<p>Rev.: 00 - Presentazione Istanza VIA e AU</p>			
<p>Gamin Consulting Srl si riserva la proprietà di questo documento e ne vieta la riproduzione e la divulgazione a terzi se non espressamente autorizzato</p>			
<p>SPAZIO RISERVATO ALL'ENTE PUBBLICO</p>			