






Progettazione e Coordinamento	Ing. Giovanni Cis Tel. 349 0737323 E-Mail: giovanni.cis@ingpec.eu			
Studio Ambientale	Ing. Leo Baldo Petitti Tel. 329 1145542 E-Mail: leobaldo.petitti@ingpec.eu			
Studio Naturalistico	Dott. Forestale Lupo Corso Roma, 110 71121 Foggia E-Mail: lugliupo@libero.it			
Studio Geologico	Dott. Pasquale G. Longo Via Pescasseroli 13 66100 Chieti	Dott. N. D'Errico Via Gobo 8 71017 Torremaggiore (FG)		Ing. A.L. Giordano Tel. +39 346.6330966 - E-Mail: lauragiordano.ing@gmail.com
Proprietario	TE GREEN DEV 1 Via Gumer 9, 39100 - BOLZANO (BZ) C.F. e P.IVA: 03048630218		SENS STEAG Solar Energy Solutions Via Monte Nero, 84 20135 Milano (MI) Tel. +39 0832 458918 - P.IVA 10813580965	
Opera	PROGETTO PER UN IMPIANTO DI PRODUZIONE AGROVOLTAICO INTEGRATO DA REALIZZARSI NEL COMUNE DI MANFREDONIA (FG) IN LOCALITA' "BORGO FONTE ROSA"			
Folder	MR4V6F8_Progetto definitivo.zip			
Nome file	MR4V6F8_PD_T13_Rev0_Planimetria della cantierizzazione			
Descrizione elaborato	Planimetria della cantierizzazione		ELABORATO	
			T 13	
00	Ottobre 2021	Emissione per progetto definitivo: presentazione V.I.A. statale	Ing. L. B. PETITTI	
Rev.	Data	Oggetto della revisione:	Elaborazione Verifica Approvazione	
Scala:	VARIE			
Formato:	Codice Pratica	MR4V6F8		

PLANIMETRIA AREA DI CANTIERE

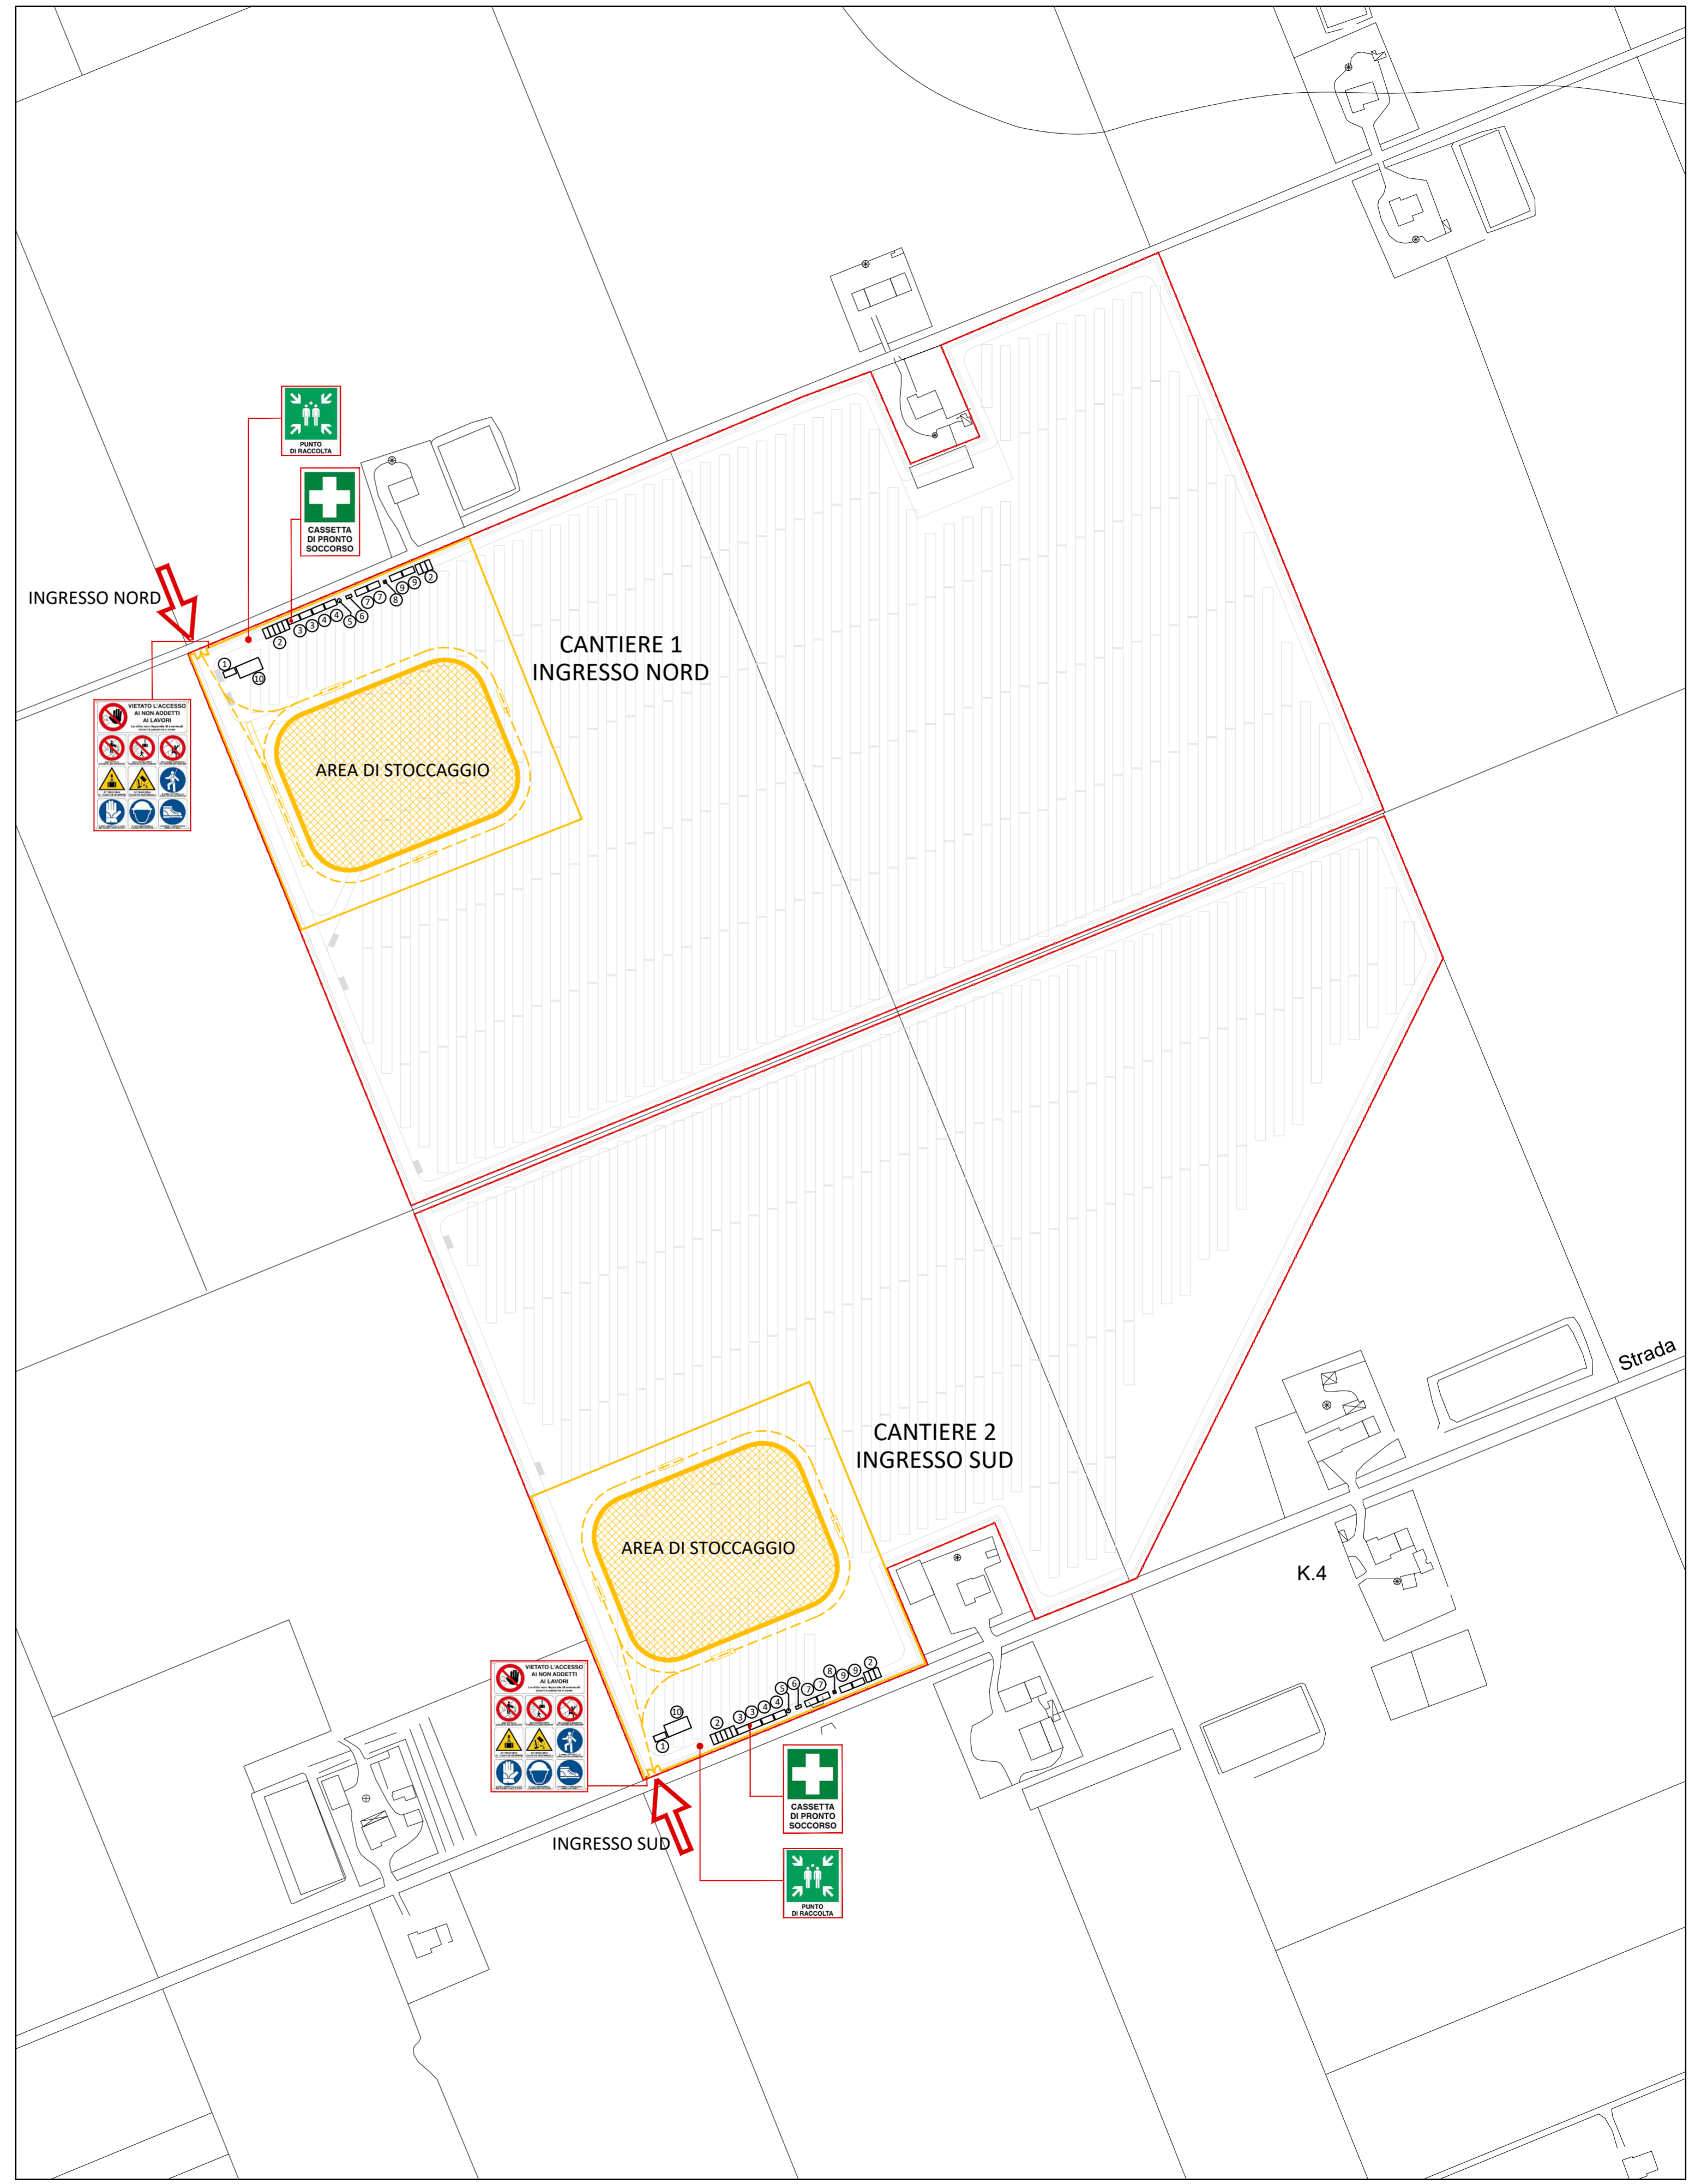

LEGENDA	
	RECINZIONE DI PROGETTO
	RECINZIONE DI CANTIERE
	AREA DI STOCCAGGIO
	VIABILITA' INTERNA
1.	GUARDIANIA
2.	PARCHEGGI
3.	SPOGLIATOIO - DOCCE
4.	BAGNI
5.	VASCA IMHOFF
6.	RISERVA IDRICA
7.	MENSA
8.	GRUPPO ELETTROGENO
9.	UFFICI
10.	MAGAZZINO