


# FTV "PESCARELLA"

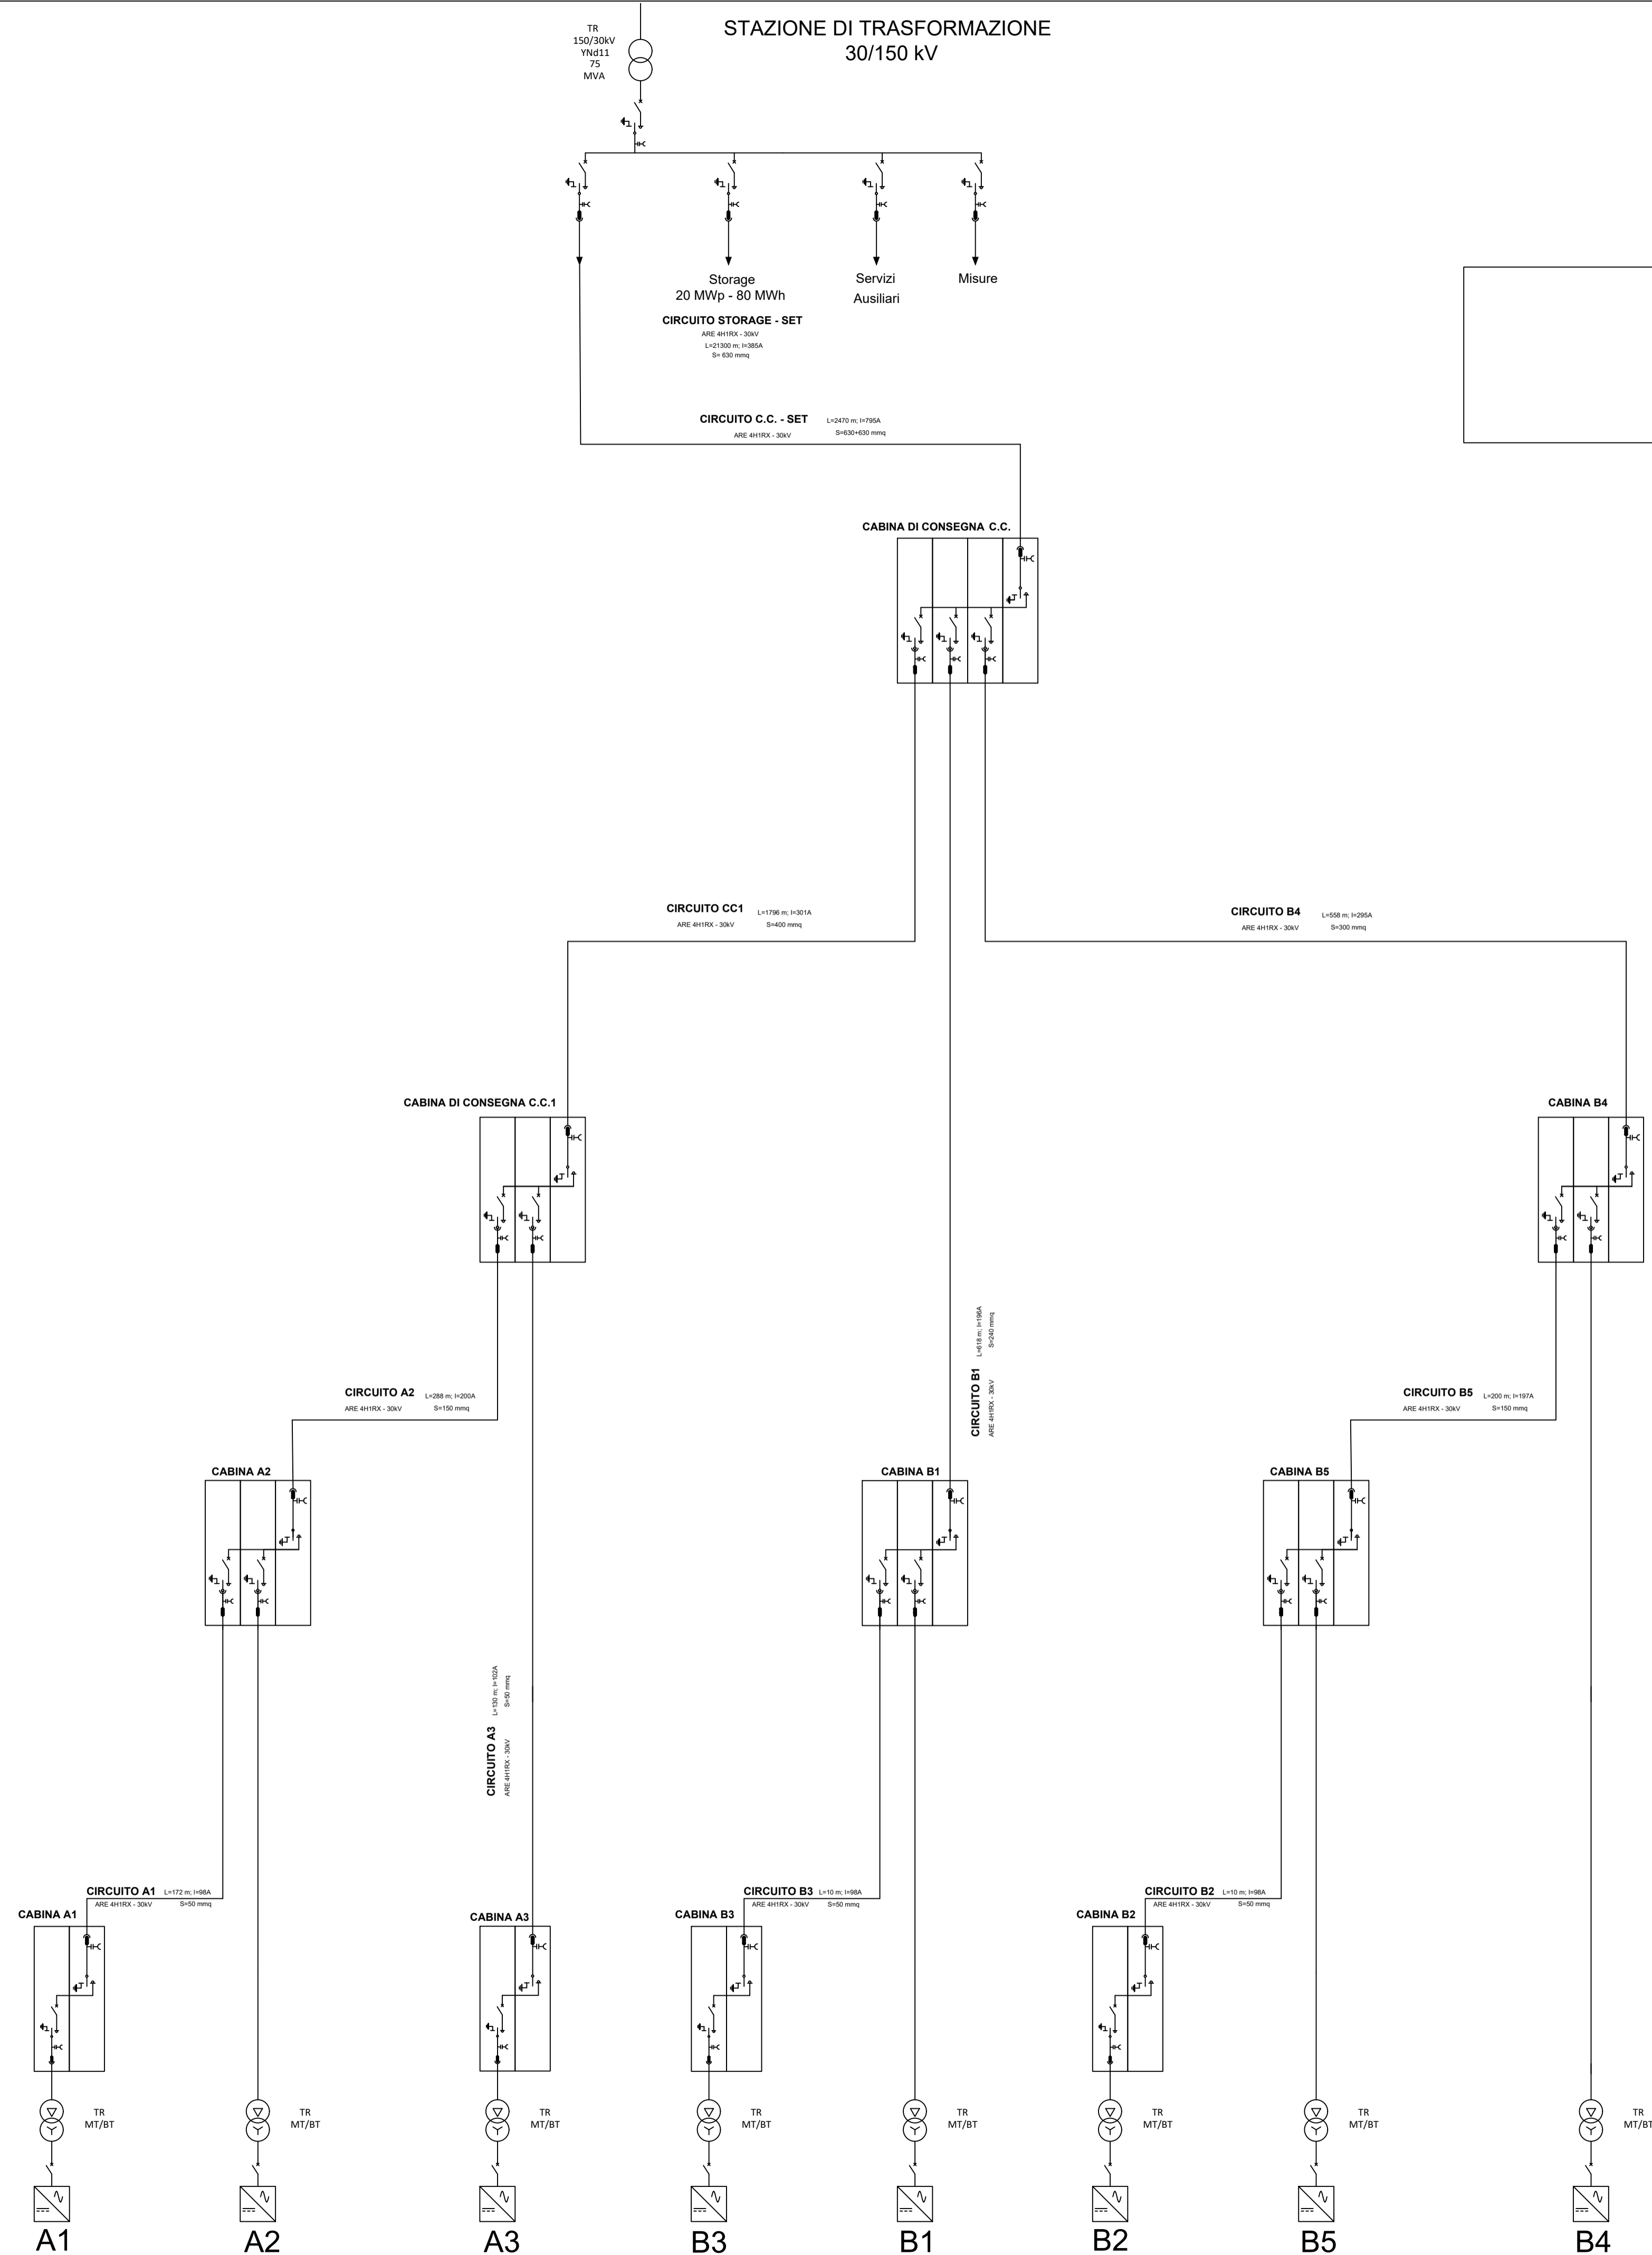



Regione Puglia



Comune di Gravina in Puglia

proponente:

## AMBRA SOLARE 12 S.R.L.

Via Tevere 41, 00187 - Roma (RM) - P.IVA/C.F. 15946141007 - pec: ambrasolare12sri@legalmail.it



id:

**TAV\_Q.10**

GRUPPO

**PowerTis**

FOGLIO:	1 di 1	DISCIPLINA:	PD	TIPOLOGIA:	T	FORMATO:	A1	CODICE PRATICA:	
SCALA:		Nome file:	GRAF_Elettrico_Q.10.pdf						

titolo del progetto:

### PROGETTO PER LA COSTRUZIONE E L'ESERCIZIO DI UN IMPIANTO AGRIFOTOVOLTAICO, DELLE OPERE CONNESSE E DELLE INFRASTRUTTURE INDISPENSABILI, DENOMINATO "PESCARELLA"

nome elaborato:

## SCHEMA UNIFILARE RETE MT

progettazione:



Rev:	Data Revisione	Descrizione	Redatto	Controllato	Approvato
00	15/11/2021	PRIMA EMISSIONE	New Dev.	PW	PW



**NEW DEVELOPMENTS S.r.l.**  
piazza Europa, 14 - 87100 Cosenza (CS)