

LOMBARDI SA
INGEGNERI CONSULENTI

Traforo Autostradale del Fréjus / Tunnel Routier du Fréjus
COSTRUZIONE GALLERIA DI SICUREZZA / CONSTRUCTION GALERIE DE SECURITE

PROGETTO DEFINITIVO / PROJET


OPERE ESTERNE LATO ITALIA
SITO DI STOCCAGGIO CANTALUPO
SEZIONI DI PROGETTO

24.11.2006	MB	CT	NO	6145.2-P-390	A
15.09.2006	DESEGNAIO	MB	CT	NO	6145.2-P-390

Formato : 1250x691 Scala : 1:1000 No. No. Com.

MO LI NA **SITEC engineering S.r.l.**

Progettisti: Ing. Andrea Mordasini, Dott. Ing. Marco Russo - Lombardi SA
 Collaborazione specialistica: Dott. Ing. Corrado Trassinò, Dott. Agr. Angelo Barrei, Dott. Geol. Marcello Bonini

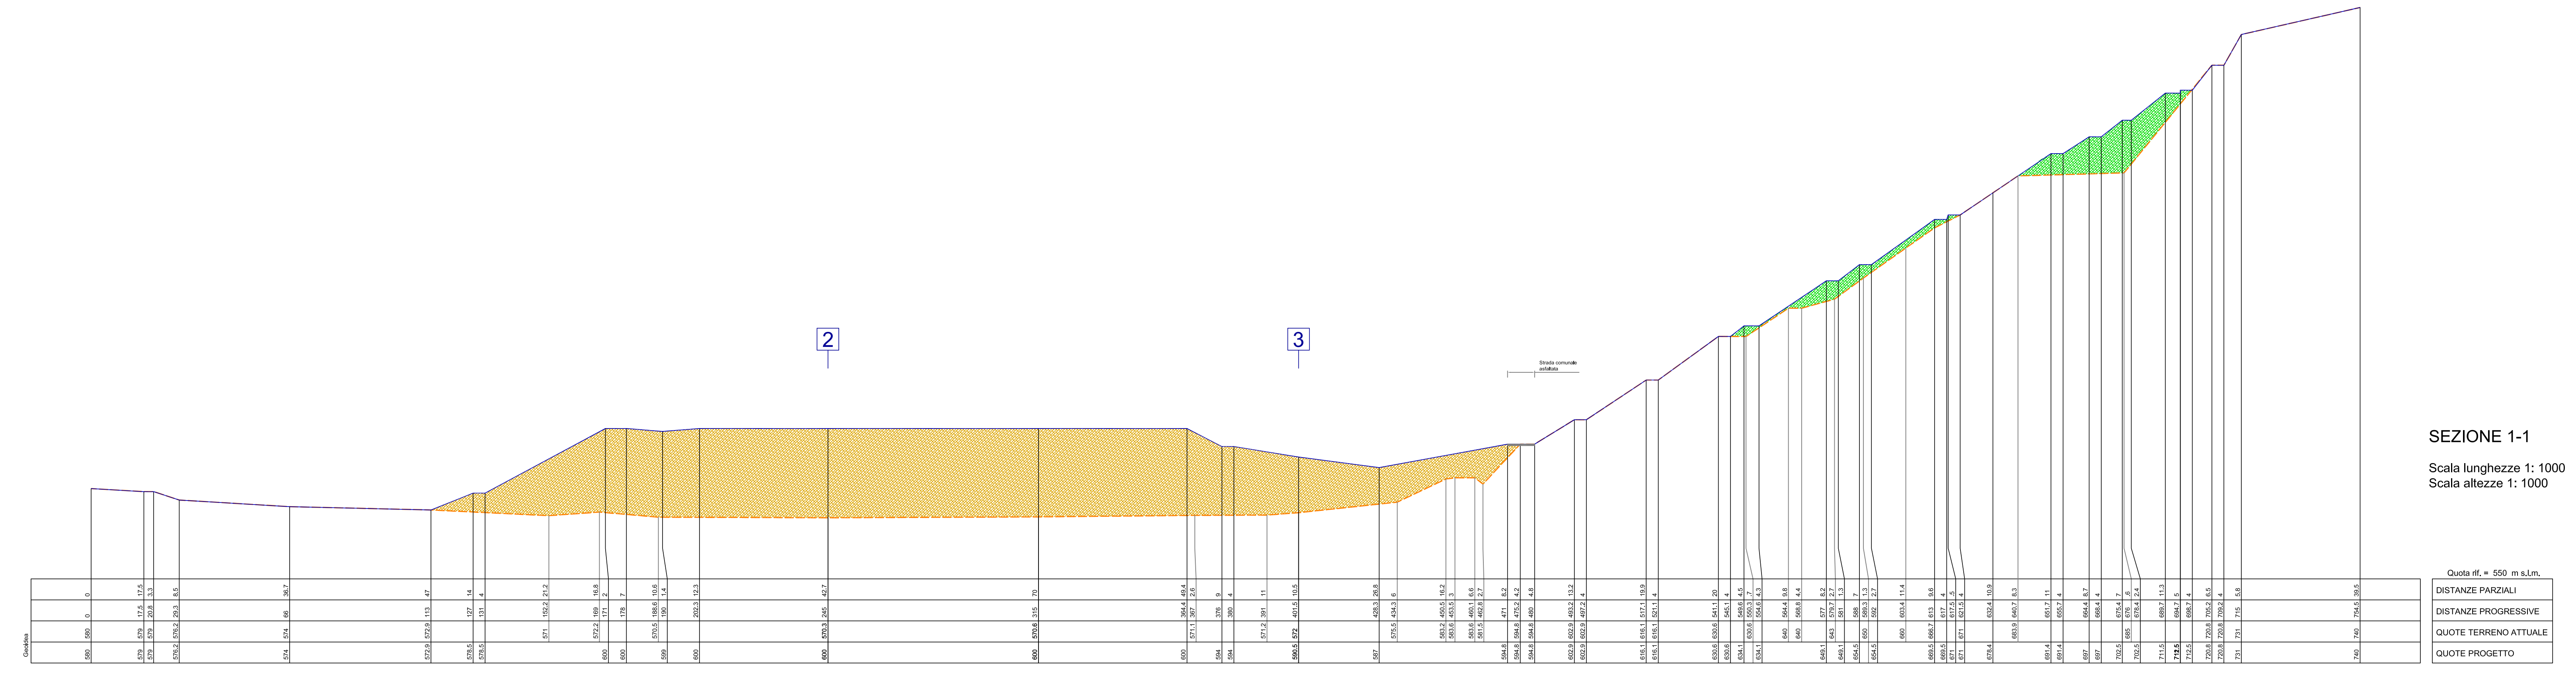

LEGENDA

- Profilo attuale del terreno
- Profilo di fondo scavo (configurazione complessiva prevista al completamento del recupero)
- 3 Intersezioni con le sezioni trasversali (vedi planimetrie)
- Volume di materiale da riportare per il recupero della parte mediana e superiore di cava (volume stimato circa 115.000 mc)
- Volume di materiale da riportare per il recupero della parte inferiore di cava (volume stimato circa 510.000 mc)

