

## SEZIONE TIPO 1 Terna su STRADA

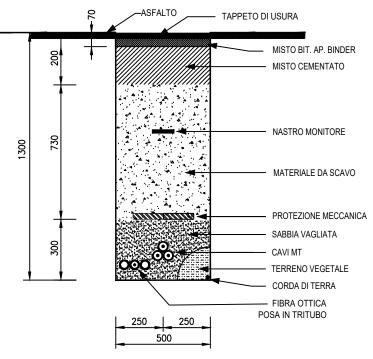


## SEZIONE TIPO 3 Terne su STRADA

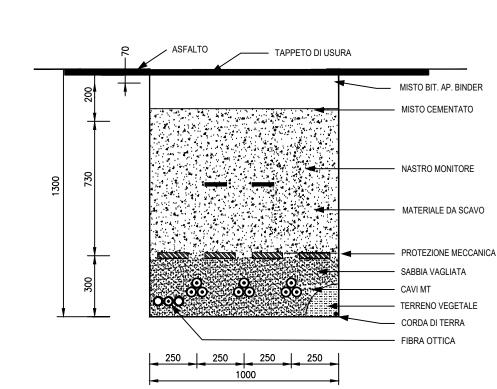




250 250 500

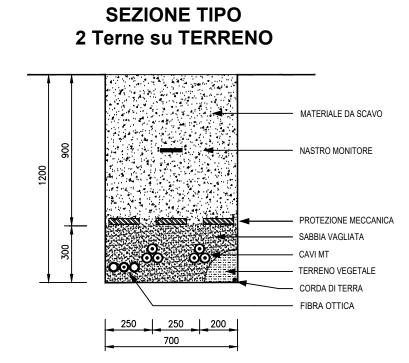

SEZIONE TIPO 4 Terne su TERRENO

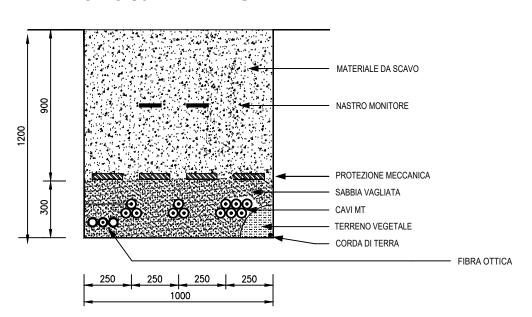





AMBRA SOLARE 12 S.R.L.

Via Tevere 41, 00187 - Roma (RM) - P.IVA/C.F. 15946141007 - pec: ambrasolare12srl@legalmail.it



Povertis TAV\_Q.11

T FORMATO: A1 CODICE PRATICA:

FOGLIO: 1 di 1 SCALA: 1:20 Nome file: GRAF\_Elettrico\_Q.11.pdf

PROGETTO PER LA COSTRUZIONE

E L'ESERCIZIO DI UN IMPIANTO AGRIFOTOVOLTAICO,

DELLE OPERE CONNESSE E DELLE INFRASTRUTTURE INDISPENSABILI,

DENOMINATO "PESCARELLA"

nome elaborato:

proponente:

SEZIONI TIPO CAVIDOTTI

dott. ing. Giovanni Guzzo Foliaro dott. ing. Amedeo Costabile dott. ing. Francesco Meringolo dott. ing. Pierluigi Astorir

Rev: Data Revisione Descrizione Redatto Controllato Approvato

00 15/11/2021 PRIMA EMISSIONE New Dev. PW PW

