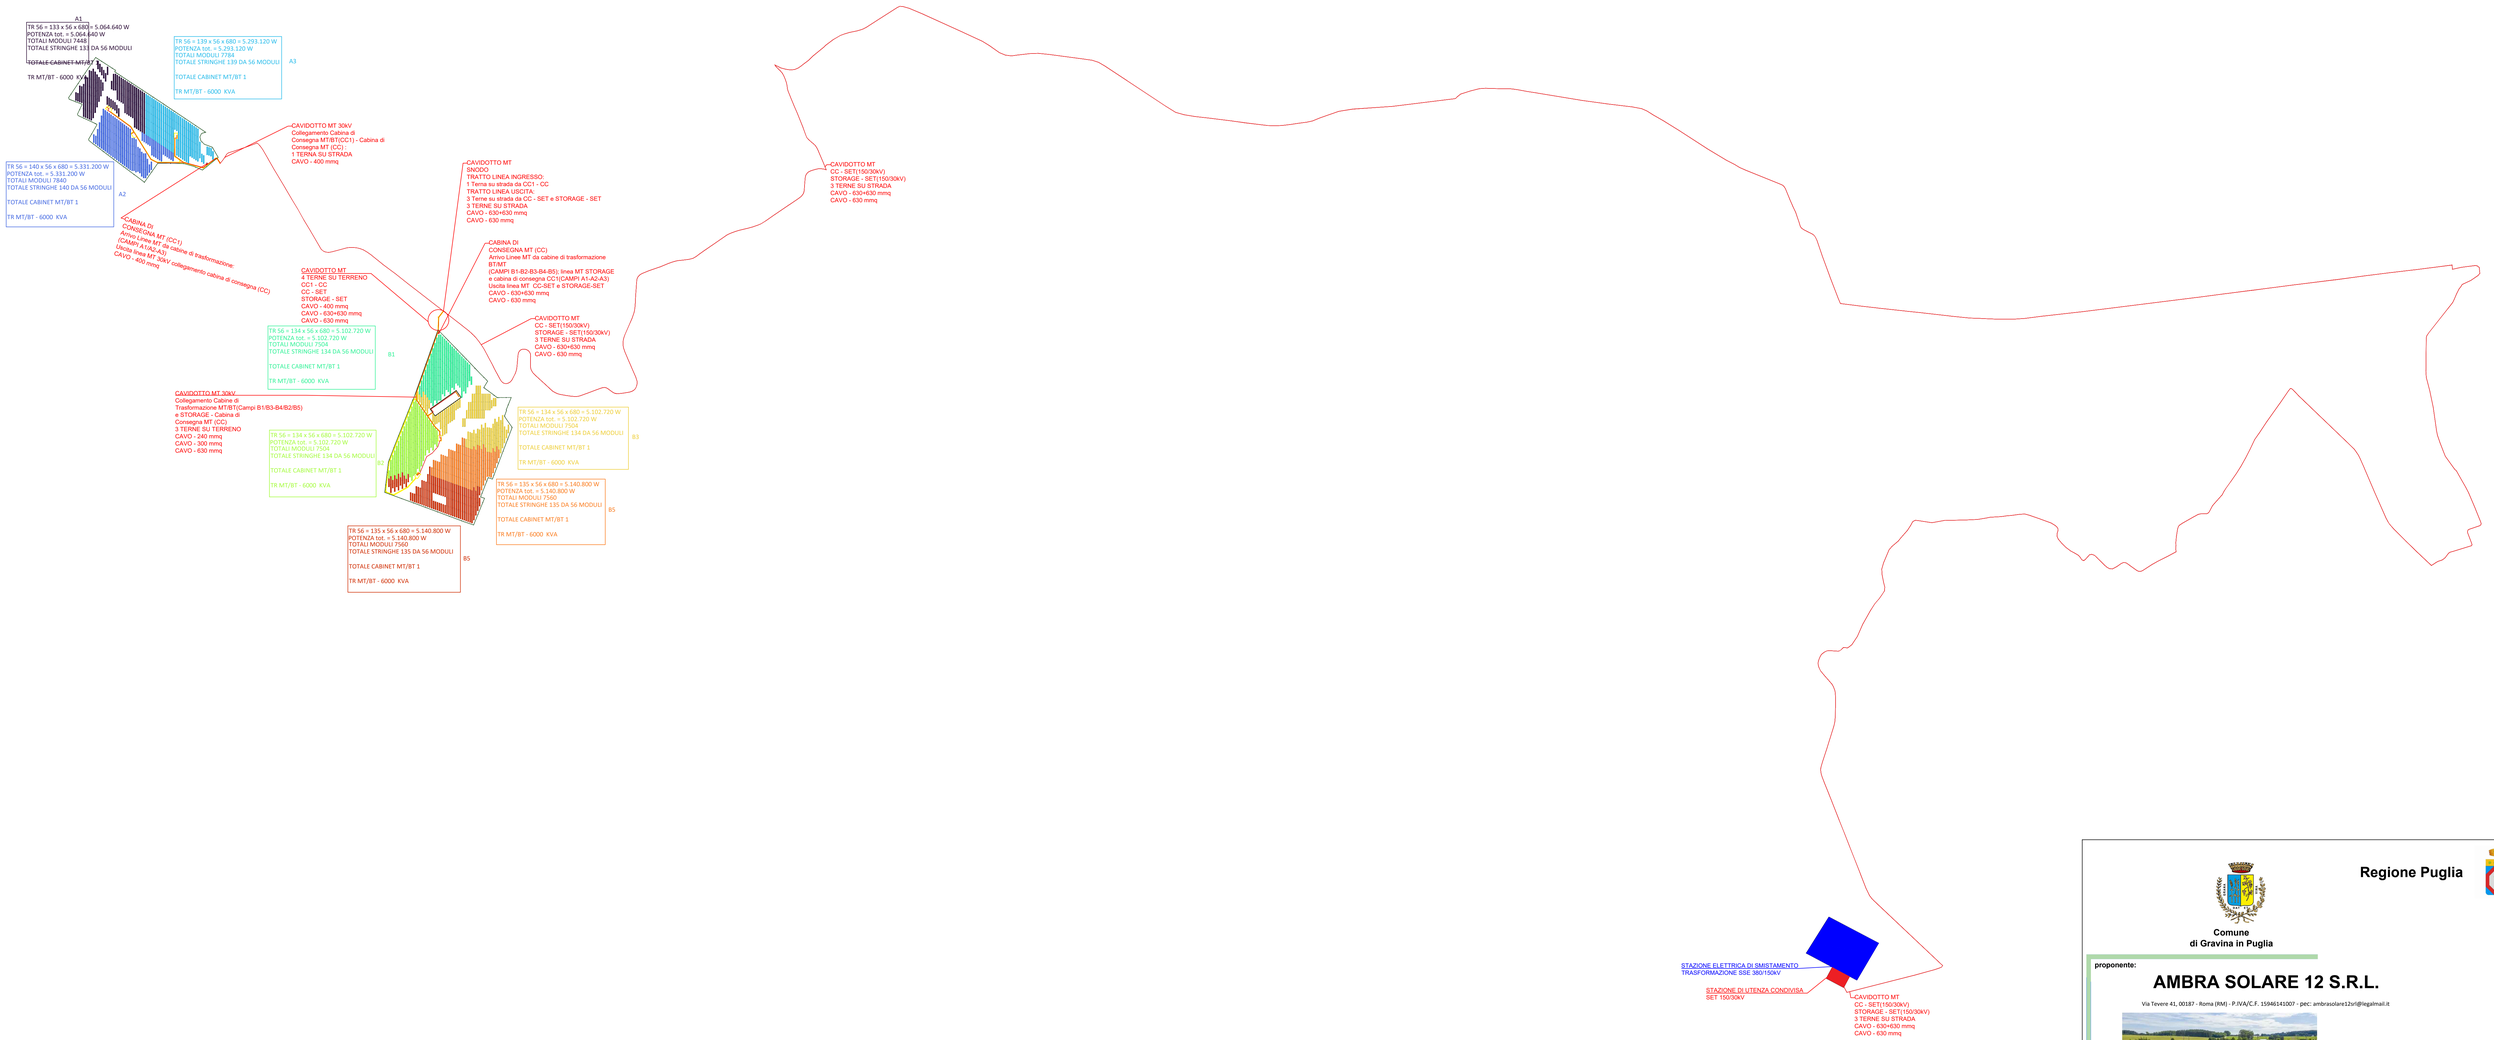

Firmato digitalmente da

Pierluigi Astorino

SerialNumber = IT:STRPLG76H06L418D
C = IT
Data e ora della firma: 15/12/2021 15:56:47

Regione Puglia

Comune di Gravina in Puglia

proponente:

AMBRA SOLARE 12 S.R.L.

Via Tevere 41, 00187 - Roma (RM) - P.IVA/C.F. 15946141007 - pec: ambrasolare12srl@legalmail.it

GRUPPO PowErtis

id: TAV_Q.7

DISCIPLINA:	PD	TIPOLOGIA:	T	FORMATO:	A1	CODICE PRATICA:
FOGLIO: 1 di 1	SCALA: -	Nome file: GRAF_Elettrico_Q.7.pdf				

titolo del progetto:

PROGETTO PER LA COSTRUZIONE ED ESERCIZIO DI UN IMPIANTO AGRIFOTOVOLTAICO, DELLE OPERE CONNESSE E DELLE INFRASTRUTTURE INDISPENSABILI, DENOMINATO "PESCARELLA"

nome elaborato:

TRACCIATI DI RETE MT

progettazione:

dott. ing. Giovanni Guizio Follaro dott. ing. Amedeo Costabile dott. ing. Francesco Meringolo ing. Pierluigi Astorino

Rev.	Data Revisione	Descrizione	Redatto	Controllato	Approvato
00	15/11/2021	PRIMA EMISSIONE	New Dev.	PW	PW

NEW DEVELOPMENTS S.r.l.
piazza Europa, 14 - 87100 Cosenza (CS)