


← RAGUSA

CATANIA →

PROVINCIA  
COMUNE

LIVELLETTA D=6,72 L=130,78 P=0,14% D=8,88 L=221,21 P=2,70% D=67,08 L=117,73 P=0,00% D=26,58 L=83,20 P=0,00% D=76,18 L=128,95 P=0,00% D=19,76 L=82,73 P=1,24%

Via 0	Via 1	Via 2	Via 3	Via 4	Via 5	Via 6
PROG -0,00 Q 301,09	PROG 180,76 Q 284,37	PROG 451,98 Q 285,50	PROG 1569,71 Q 218,43	PROG 2462,91 Q 191,94	PROG 3705,86 Q 116,76	PROG 4311,11 Q 116,76
R 10000,00 T1 119,01 T2 118,90 F 0,71 SV 237,70 PV -5,1400% P2 -2,7830% DP 2,3770%	R 12500,00 T1 202,39 T2 202,89 F 1,64 SV 404,63 PV -2,7830% P2 -8,0000% DP -3,2370%	R 7500,00 T1 112,70 T2 112,55 F 0,84 SV 225,00 PV -8,0000% P2 -3,0000% DP 3,0000%	R 10000,00 T1 150,07 T2 150,27 F 1,13 SV 300,00 PV -8,0000% P2 -8,0000% DP -3,0000%	R 11000,00 T1 235,82 T2 235,43 F 2,35 SV 470,80 PV -8,0000% P2 

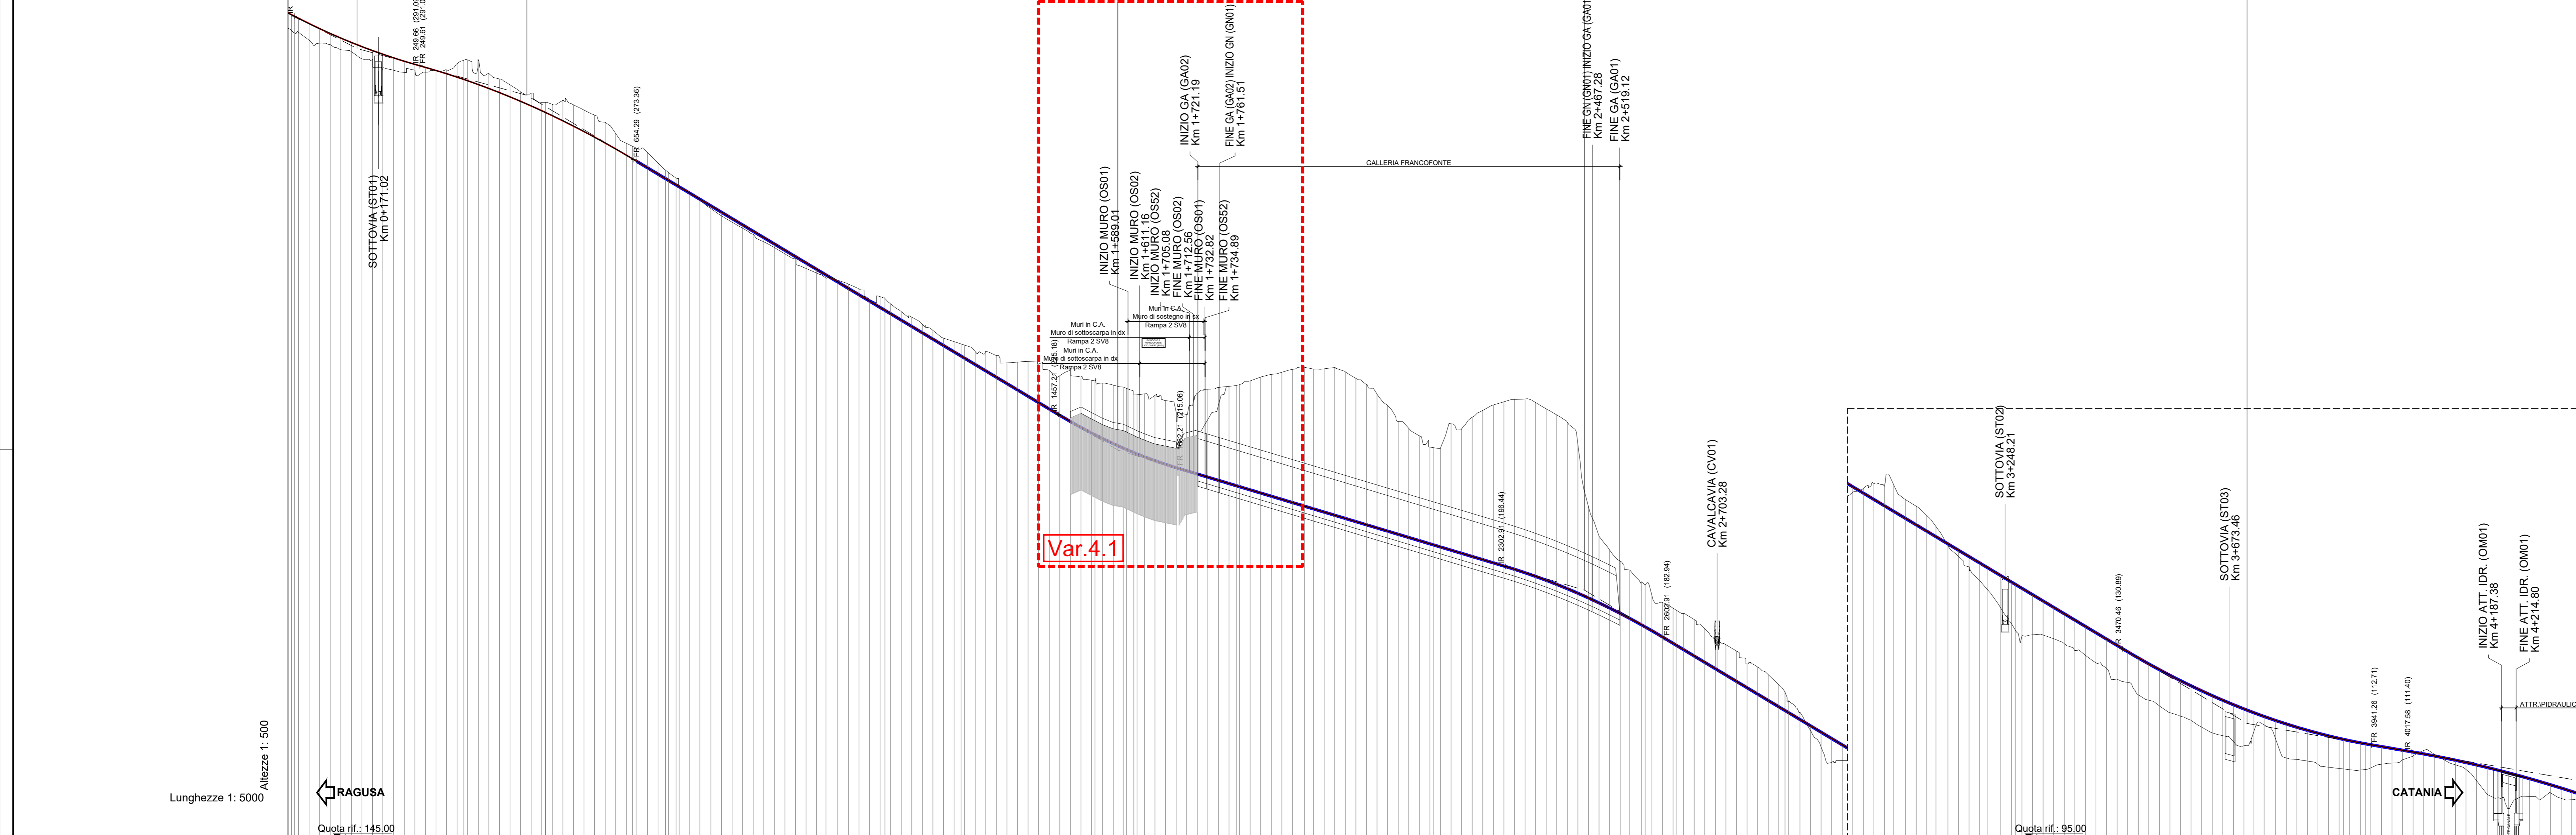

- Variante art. 169 Decreto Legislativo 163/2006
- Var. 4.1** LOTTO 4 - MODIFICHE SEC. 98 AL KM 6+880 E KM 6+950
  - Var. 4.2** LOTTO 4 - SVINCOLO 8 FRANCAVILLA LATO OVEST
  - Var. 4.3** LOTTO 4 - VIADOTTO SAN LEONARDO/Incolto 8 Francavilla lato Ovest

**sanas**  
GRUPPO FS ITALIANE

**Direzione Progettazione e Realizzazione Lavori**

**ITINERARIO RAGUSA-CATANIA**  
Collegamento viario compreso tra lo Svincolo della S.S. 514 "di Chiaramonte" con la S.S. 115 e lo Svincolo della S.S. 194 "Ragusana"  
LOTTO 4 - Dallo svincolo n. 8 "Francavilla" (compreso) allo svincolo della "Ragusana" (escluso)

**PROGETTO ESECUTIVO** COD. PA898

PROGETTAZIONE: ATI SINTAGMA - GP INGEGNERIA - COOPROGETTI-GDG- ICARIA - OMNISERVICE

PROGETTISTA RESPONSABILE DELL'INTEGRAZIONE DELLE PRESTAZIONI SPECIFICHE:  
Dot. Ing. Giorgio Conquarini  
Ordine degli Ingegneri della Prov. di Perugia n° A331

IL RESPONSABILE DEL PROCEDIMENTO:  
Dot. Ing. Luigi Mupo

IL COORDINATORE PER LA SICUREZZA IN FASE DI PROGETTAZIONE:  
Dot. Ing. Filippo Pambianco  
Ordine degli Ingegneri della Provincia di Perugia n° A1373

IL GRUPPO DI PROGETTAZIONE:  
SINTAGMA  
MANDANTI:  
SINTAGMA  
SINTAGMA

NUMERO SEZIONI	DISTANZE PROGRESSIVE	DISTANZE PARZIALI	QUOTE PROGETTO	QUOTE TERRENO	DIFFERENZA QUOTA P/V	ETOMETRICHE

ANDAMENTO PLANIMETRICO	ANDAMENTO CIGLI	DIAG. VELOCITA'

ELABORATI GENERALI - INTERO INTERVENTO  
VARIANTI ART. 169 D.Lgs 163/2006  
Plano-profilo di raffronto tra Progetto Definitivo e Progetto Esecutivo - Tav. 1 di 6

CODICE PROGETTO: LQ408Z E 2101  
NOME FILE: REMODELAMENTO19  
REVISIONE: B  
SCALA: 1:5000/1:500

REV.	DESCRIZIONE	DATA	REDATTO	VERIFICATO	APPROVATO
A	Revisione a seguito Istruttoria Anas	01/2021	M.Cao	F. Durantoni	A.Graneri
B	Emissione	01/2021	M.Cao	F. Durantoni	A.Graneri