


PROVINCIA : SIRACUSA  
 COMUNE : Lentini

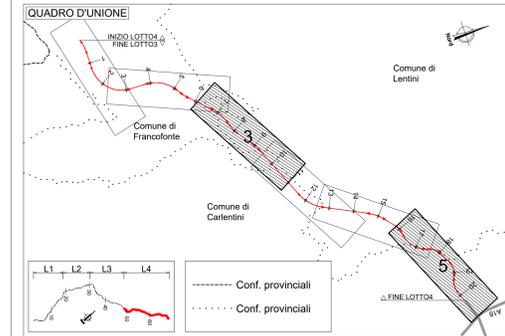


**LEGENDA**

PROGETTO DEFINITIVO  
 INTEGRAZIONI AL PROGETTO DEFINITIVO IN FASE ENDOPROCEDIMENTALE  
 PROGETTO ESECUTIVO

FASCIA DI RISPETTO PD  
 FASCIA DI RISPETTO PE

Progetto Definitivo approvato con delibera CIPE n. 15/2020

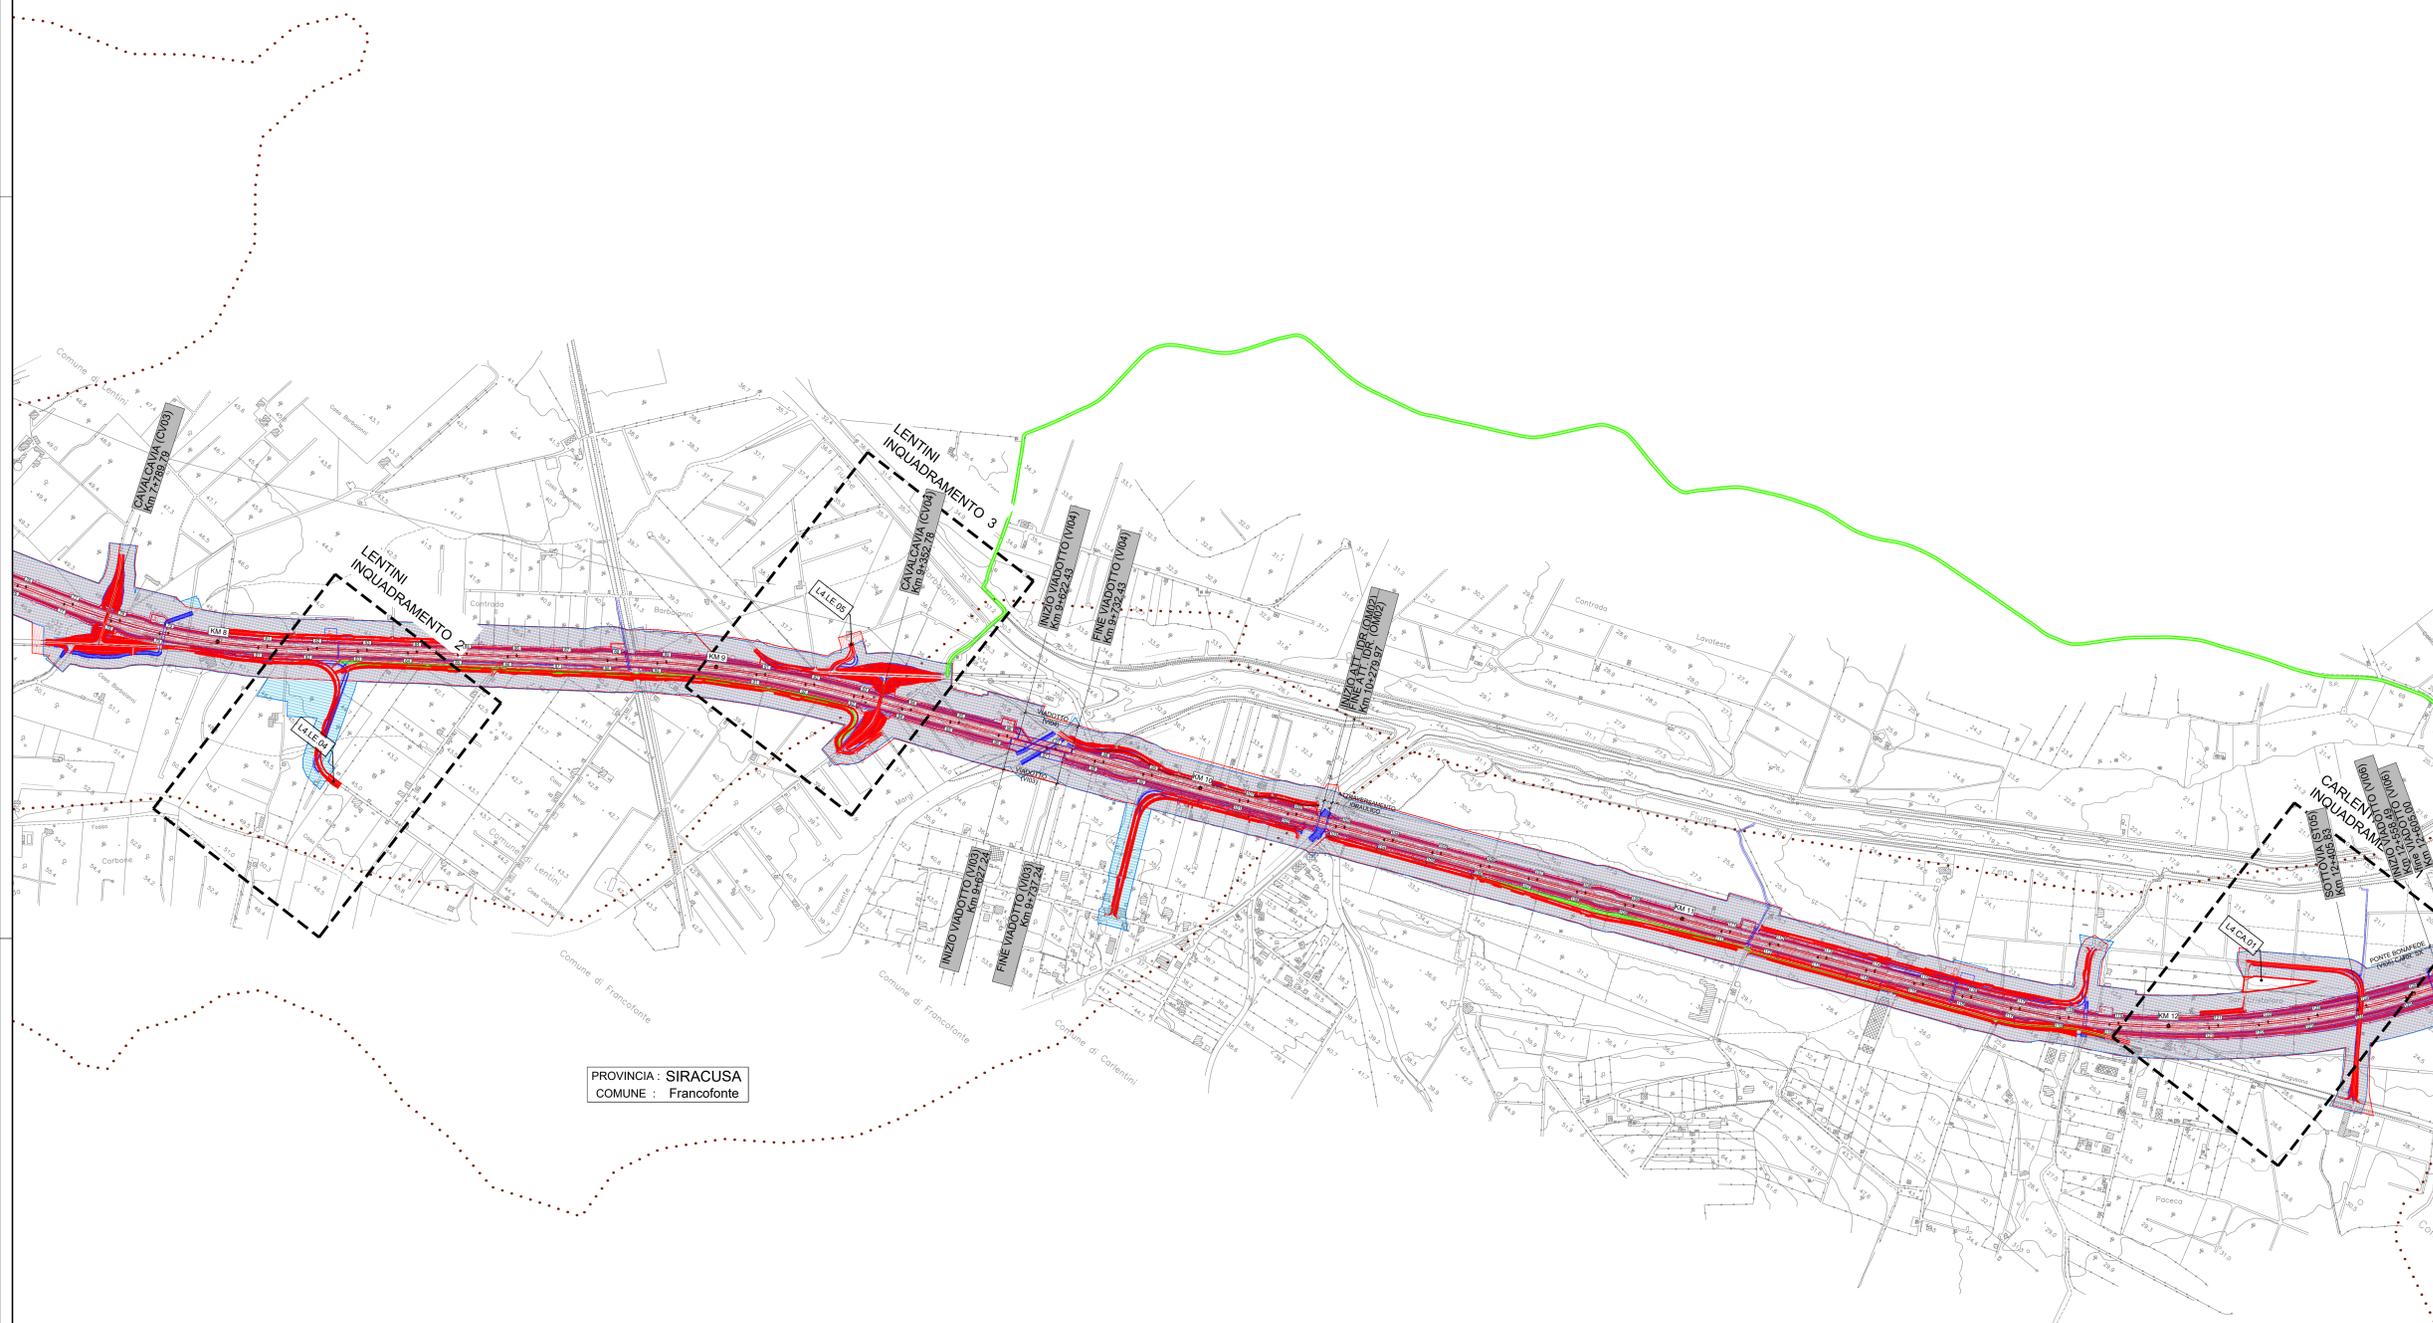

PROVINCIA : SIRACUSA  
 COMUNE : Francofonte

**Sanas**  
 GRUPPO FS ITALIANE

**Direzione Progettazione e Realizzazione Lavori**

**ITINERARIO RAGUSA-CATANIA**  
 Collegamento viario compreso tra lo Svincolo della S.S. 514 "di Chiaramonte" con la S.S. 115 e lo Svincolo della S.S. 194 "Ragusana"  
 LOTTO 4 - Dallo svincolo n. 8 "Francofonte" (compreso) allo svincolo della "Ragusana" (escluso)

**PROGETTO ESECUTIVO** COD: PA898

PROGETTAZIONE: ATI SINTAGMA - GP INGEGNERIA - COOPROGETTI-GDG- ICARIA - OMNISERVICE

**PROGETTISTA RESPONSABILE DELL'INTEGRAZIONE DELLE PRESTAZIONI SPECIFICHE:**  
 Dott. Ing. Mando Granieri  
 Ordine degli Ingegneri della Prov. di Perugia n° A351

**GRUPPO DI PROGETTAZIONE:**  
**SINTAGMA**  
 Dott. Ing. G. Cusani  
 Dott. Ing. F. Ruffini  
 Dott. Ing. A. Barattini  
 Dott. Ing. G. Caviglioli

**MANDANTI:**  
 Dott. Ing. G. Cusani  
 Dott. Ing. A. Sgarbi  
 Dott. Ing. M. Marretti  
 Dott. Arch. E. A.E. Orsi  
 Dott. Ing. F. Cusi  
 Dott. Ing. D. Caracciolo  
 Dott. Ing. S. Scarsini  
 Dott. Ing. V. Ruffini  
 Dott. Ing. F. Marziani  
 Dott. Ing. F. Agnelli

**IL GEOLOGO:**  
 Dott. Geol. Giorgio Conquagnì  
 Ordine dei Geologi della Regione Umbria n° 208

**IL COORDINATORE PER LA SICUREZZA IN FASE DI PROGETTAZIONE:**  
 Dott. Ing. Filippo Farnabico  
 Ordine degli Ingegneri della Provincia di Perugia n° A1373

**VISTO IL RESPONSABILE DEL PROCEDIMENTO**  
 Dott. Ing. Luigi Mupo

**IL RESPONSABILE DEL PRODOTTO:**

**ELABORATI GENERALI - LOTTO 4**  
**VARIANTE URBANISTICA**  
 Corografia generale di insieme: Confronto PD/Varianti Localizzate/Varianti non localizzate - Tav. 3 di 5

CODICE PROGETTO	NOME FILE	REVISIONE	SCALA:
PROGETTO LQ408ZE2101	FILE ZIMES0805GENP103	A	1:5000

PROVINCIA : SIRACUSA  
 COMUNE : Carlentini

PROVINCIA : SIRACUSA  
 COMUNE : Carlentini

REV.	DESCRIZIONE	DATA	REDATTO	VERIFICATO	APPROVATO
A	Emissione	Set 2021	M.Ceo	F. Duranti	M. Granieri