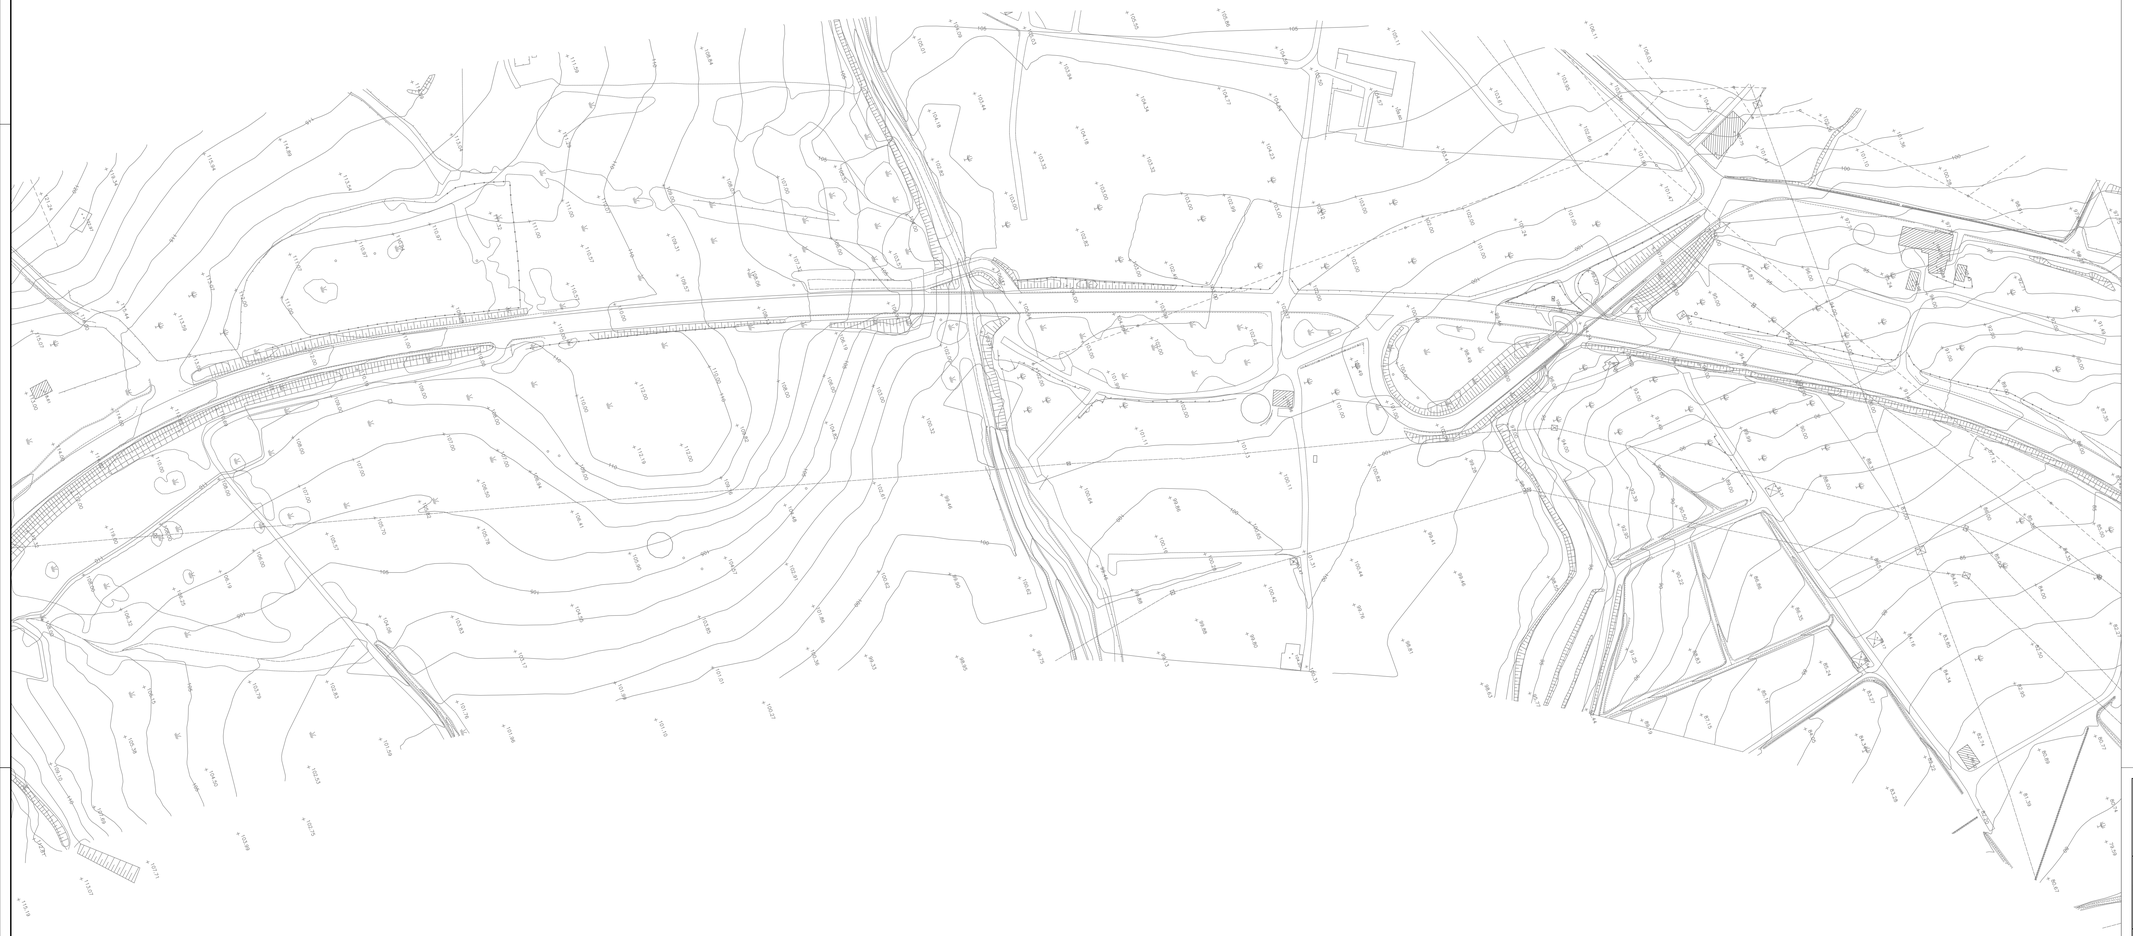

RAGUSA

CATANIA

anas
GRUPPO FS ITALIANE

Direzione Progettazione e Realizzazione Lavori

ITINERARIO RAGUSA-CATANIA

Collegamento viario compreso tra lo Svincolo della S.S. 514 "di Chiaramonte" con la S.S. 115 e lo Svincolo della S.S. 194 "Ragusana"

LOTTO 4 - Dallo svincolo n. 8 "Francofonte" (compreso) allo svincolo della "Ragusana"(escluso)

PROGETTO ESECUTIVO — COD. PA898

PROGETTAZIONE: ATI SINTAGMA - GP INGEGNERIA - COOPROGETTI -GDG - ICARIA - OMNISERVICE

PROGETTISTA RESPONSABILE DELL'INTEGRAZIONE DELLE PRESTAZIONI SPECIALISTICHE:
Dott. Ing. Nando Granieri
Ordine degli Ingegneri della Prov. di Perugia n° A351

PROVINCIA DELLA PERUGIA — Dott. Ing. NANDO GRANIERI — Settore Ingegneria Civile e Ambientale, Settore Industriale, Settore dell'Informazione

IL GEOLOGO:
Dott. Geol. Giorgio Cerquiglini
Ordine dei Geologi della Regione Umbria n° 108

IL COORDINATORE PER LA SICUREZZA IN FASE DI PROGETTAZIONE:
Dott. Ing. Filippo Pambianco
Ordine degli Ingegneri della Provincia di Perugia n° A1373

VISTO IL RESPONSABILE DEL PROCEDIMENTO
Dott. Ing. Luigi Mupo

IL GRUPPO DI PROGETTAZIONE:

MANDATARIA:
Sintagma

Dott. Ing.	N.Granieri	Dott. Ing.	M.Abram
Dott. Ing.	F.Durastanti	Dott. Ing.	F.Pambianco
Dott. Ing.	F.Lucchini	Dott. Ing.	M.Chiarelli Bata
Dott. Arch.	A.Brancolino	Dott. Ing.	L.Gagliardo
Dott. Ing.	L.Nani	Dott. Geol.	G.Cerquiglini

MANDANTI:
GP INGEGNERIA

Dott. Ing.	G.Guiducci	Dott. Ing.	G.Lucibello
Dott. Ing.	A.Sgaravatti	Dott. Arch.	G.Guaiadella
Dott. Ing.	E.Moscatelli	Dott. Geol.	M.Leonardi
Dott. Ing.	F.Ciuffi	Dott. Geol.	S.Ciuffi
Dott. Arch.	E.A.E.Cirino	Dott. Ing.	L.Ragnacci
Dott. Ing.	M.Panitti	Dott. Arch.	A.Strati
Dott. Arch.	P.Ghinelli	Architett.	M.G.Liserio
Dott. Ing.	D.Felle		

COOPROGETTI

Dott. Ing.	D.Cartaccini	Dott. Ing.	F.Aloe
Dott. Ing.	S.Sarzoni	Dott. Ing.	A.Salvemini
Dott. Ing.	C.Consorti		

GDG DESIGN GROUP

Dott. Ing.	V.Rotisciani	Dott. Ing.	G.Verini Supplizi
Dott. Ing.	F.Maria	Dott. Ing.	M.Moretti
Dott. Ing.	F.Macchioni	Geom.	C.Sugaroni

ICARIA società di ingegneria

OMNISERVICE ENGINEERING

Dott. Ing.	P.Agnello		

IL RESPONSABILE DI PROGETTO:
ORDINE degli INGEGNERI — Dott. Ing. NANDO GRANIERI — Settore Civile e Ambientale, Settore Industriale, Settore dell'Informazione — A 844 — Provincia di TERNI

TOPOGRAFIA CARTOGRAFIA
RILIEVO E E RESTITUZIONE
Rilievo cartografico Lotto 4 - Tav. 6 di 26

CODICE PROGETTO	NOME FILE	REVISIONE	SCALA:
PROGETTO: LO408Z — LIV. PROG.: E — N. PROG.: 2101	T04EG00CRTPL06 — CODICE ELAB.: T04EG00CRTPL06	A	1:1000

REV.	DESCRIZIONE	DATA	REDATTO	VERIFICATO	APPROVATO
A	Emissione	Giu 2021	M.Creo	F. Durastanti	N.Granieri