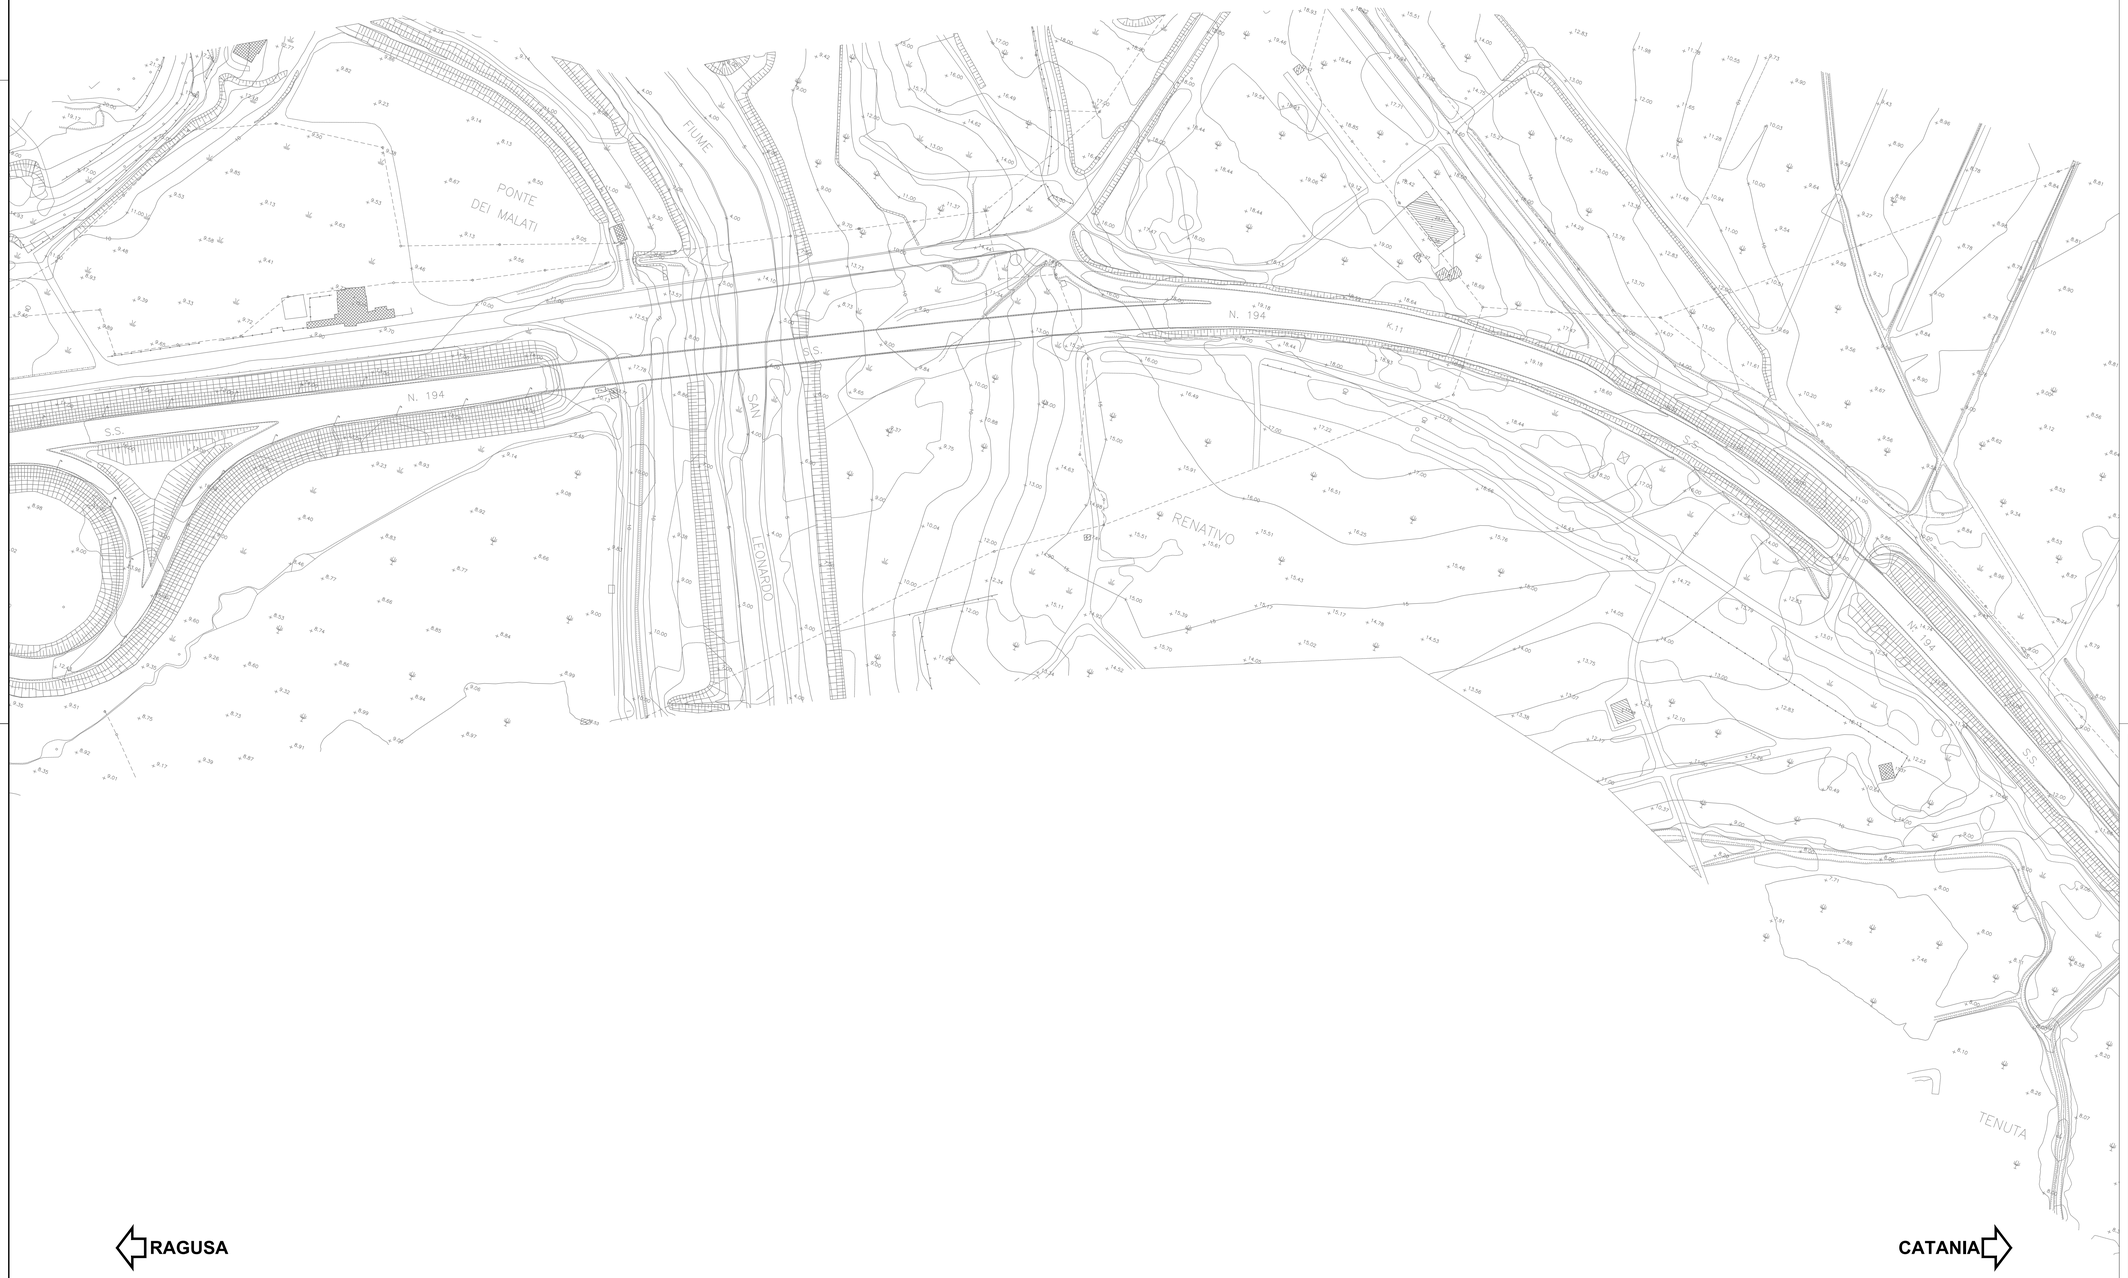

Sanas
GRUPPO FS ITALIANE

Direzione Progettazione e Realizzazione Lavori

ITINERARIO RAGUSA-CATANIA

Collegamento viario compreso tra lo Svincolo della S.S. 514 "di Chiaramonte" con la S.S. 115 e lo Svincolo della S.S. 194 "Ragusana"

LOTTO 4 - Dallo svincolo n. 8 "Francofonte" (compreso) allo svincolo della "Ragusana"(escluso)

PROGETTO ESECUTIVO — COD. PA898

PROGETTAZIONE: ATI SINTAGMA - GP INGEGNERIA - COOPROGETTI -GDG - ICARIA - OMNISERVICE

PROGETTISTA RESPONSABILE DELL'INTEGRAZIONE DELLE PRESTAZIONI:
SPECIALISTICHE:
Dott. Ing. Nando Granieri
Ordine degli Ingegneri della Prov. di Perugia n° A351

ORDINE DELLA PROVINCIA DI PERUGIA — Sezione A — Settore Civile e Ambientale — DOTTORE INGEGNERE NANDO GRANIERI — Settore dell'Informazione

IL GEOLOGO:
Dott. Geol. Giorgio Cerquiglini
Ordine dei Geologi della Regione Umbria n° 108

IL COORDINATORE PER LA SICUREZZA IN FASE DI PROGETTAZIONE:
Dott. Ing. Filippo Pambianco
Ordine degli Ingegneri della Provincia di Perugia n° A1373

VISTO IL RESPONSABILE DEL PROCEDIMENTO
Dott. Ing. Luigi Mupo

IL GRUPPO DI PROGETTAZIONE:

MANDATARIA: Sintagma

Dott. Ing.	N.Granieri	Dott. Ing.	M.Abram
Dott. Ing.	F.Durastanti	Dott. Ing.	F.Pambianco
Dott. Ing.	V.Truffini	Dott. Ing.	M.Briganti Botta
Dott. Ing.	C.Margiacchi	Dott. Ing.	M.Mazzarini
Dott. Ing.	L.Nuti	Dott. Geol.	G.Cerquiglini

MANDANTI:

GP INGEGNERIA	Dott. Ing.	G.Guiducci	G.Lucibello
	Dott. Ing.	A.Signorelli	G.Guastella
	Dott. Ing.	E.Moscatelli	M.Leonardi
	Dott. Ing.	A.Belli	G.Parente
COOPROGETTI	Dott. Ing.	M.C.Cinni	Dott. Ing. L.Bigliardi
	Dott. Arch.	M.Paiella	A.Bigliardi
	Dott. Arch.	P.Ghinelli	Archiveri M.G.Liserio
	Dott. Ing.	D.Pelle	
GEOLOGIA E GEOTECNICA	Dott. Ing.	D.Carlaccini	Dott. Ing. F.Aloe
	Dott. Ing.	S.Sacconi	Dott. Ing. A.Salvemini
	Dott. Ing.	C.Corsoni	
ICARIA	Dott. Ing.	V.Policriani	Dott. Ing. G.Verni Supplizi
	Dott. Ing.	G.Pulli	Dott. Ing. V.Piunno
	Dott. Ing.	F.Meschieri	Geom. C.Sugaroni
OMNISERVICE	Dott. Ing.	P.Agnello	

IL RESPONSABILE DI PROGETTO:
ORDINE degli INGEGNERI — Sezione A — Settore Civile e Ambientale — Dott. Ing. Nando Granieri — Provincia di Perugia — A 844

TOPOGRAFIA CARTOGRAFIA RILIEVO E E RESTITUZIONE

Rilievo cartografico Lotto 4 - Tav. 24 di 26

CODICE PROGETTO				NOME FILE	REVISIONE	SCALA:
PROGETTO	LIV. PROG.	N. PROG.		T04EG00CRTPL244		
LO408Z	E	2101	CODICE ELAB.	T04EG00CRTPL24	A	1:1000

REV.	DESCRIZIONE	DATA	REDATTO	VERIFICATO	APPROVATO
A	Emissione	Giu 2021	M.Crea	F. Durastanti	N.Granieri