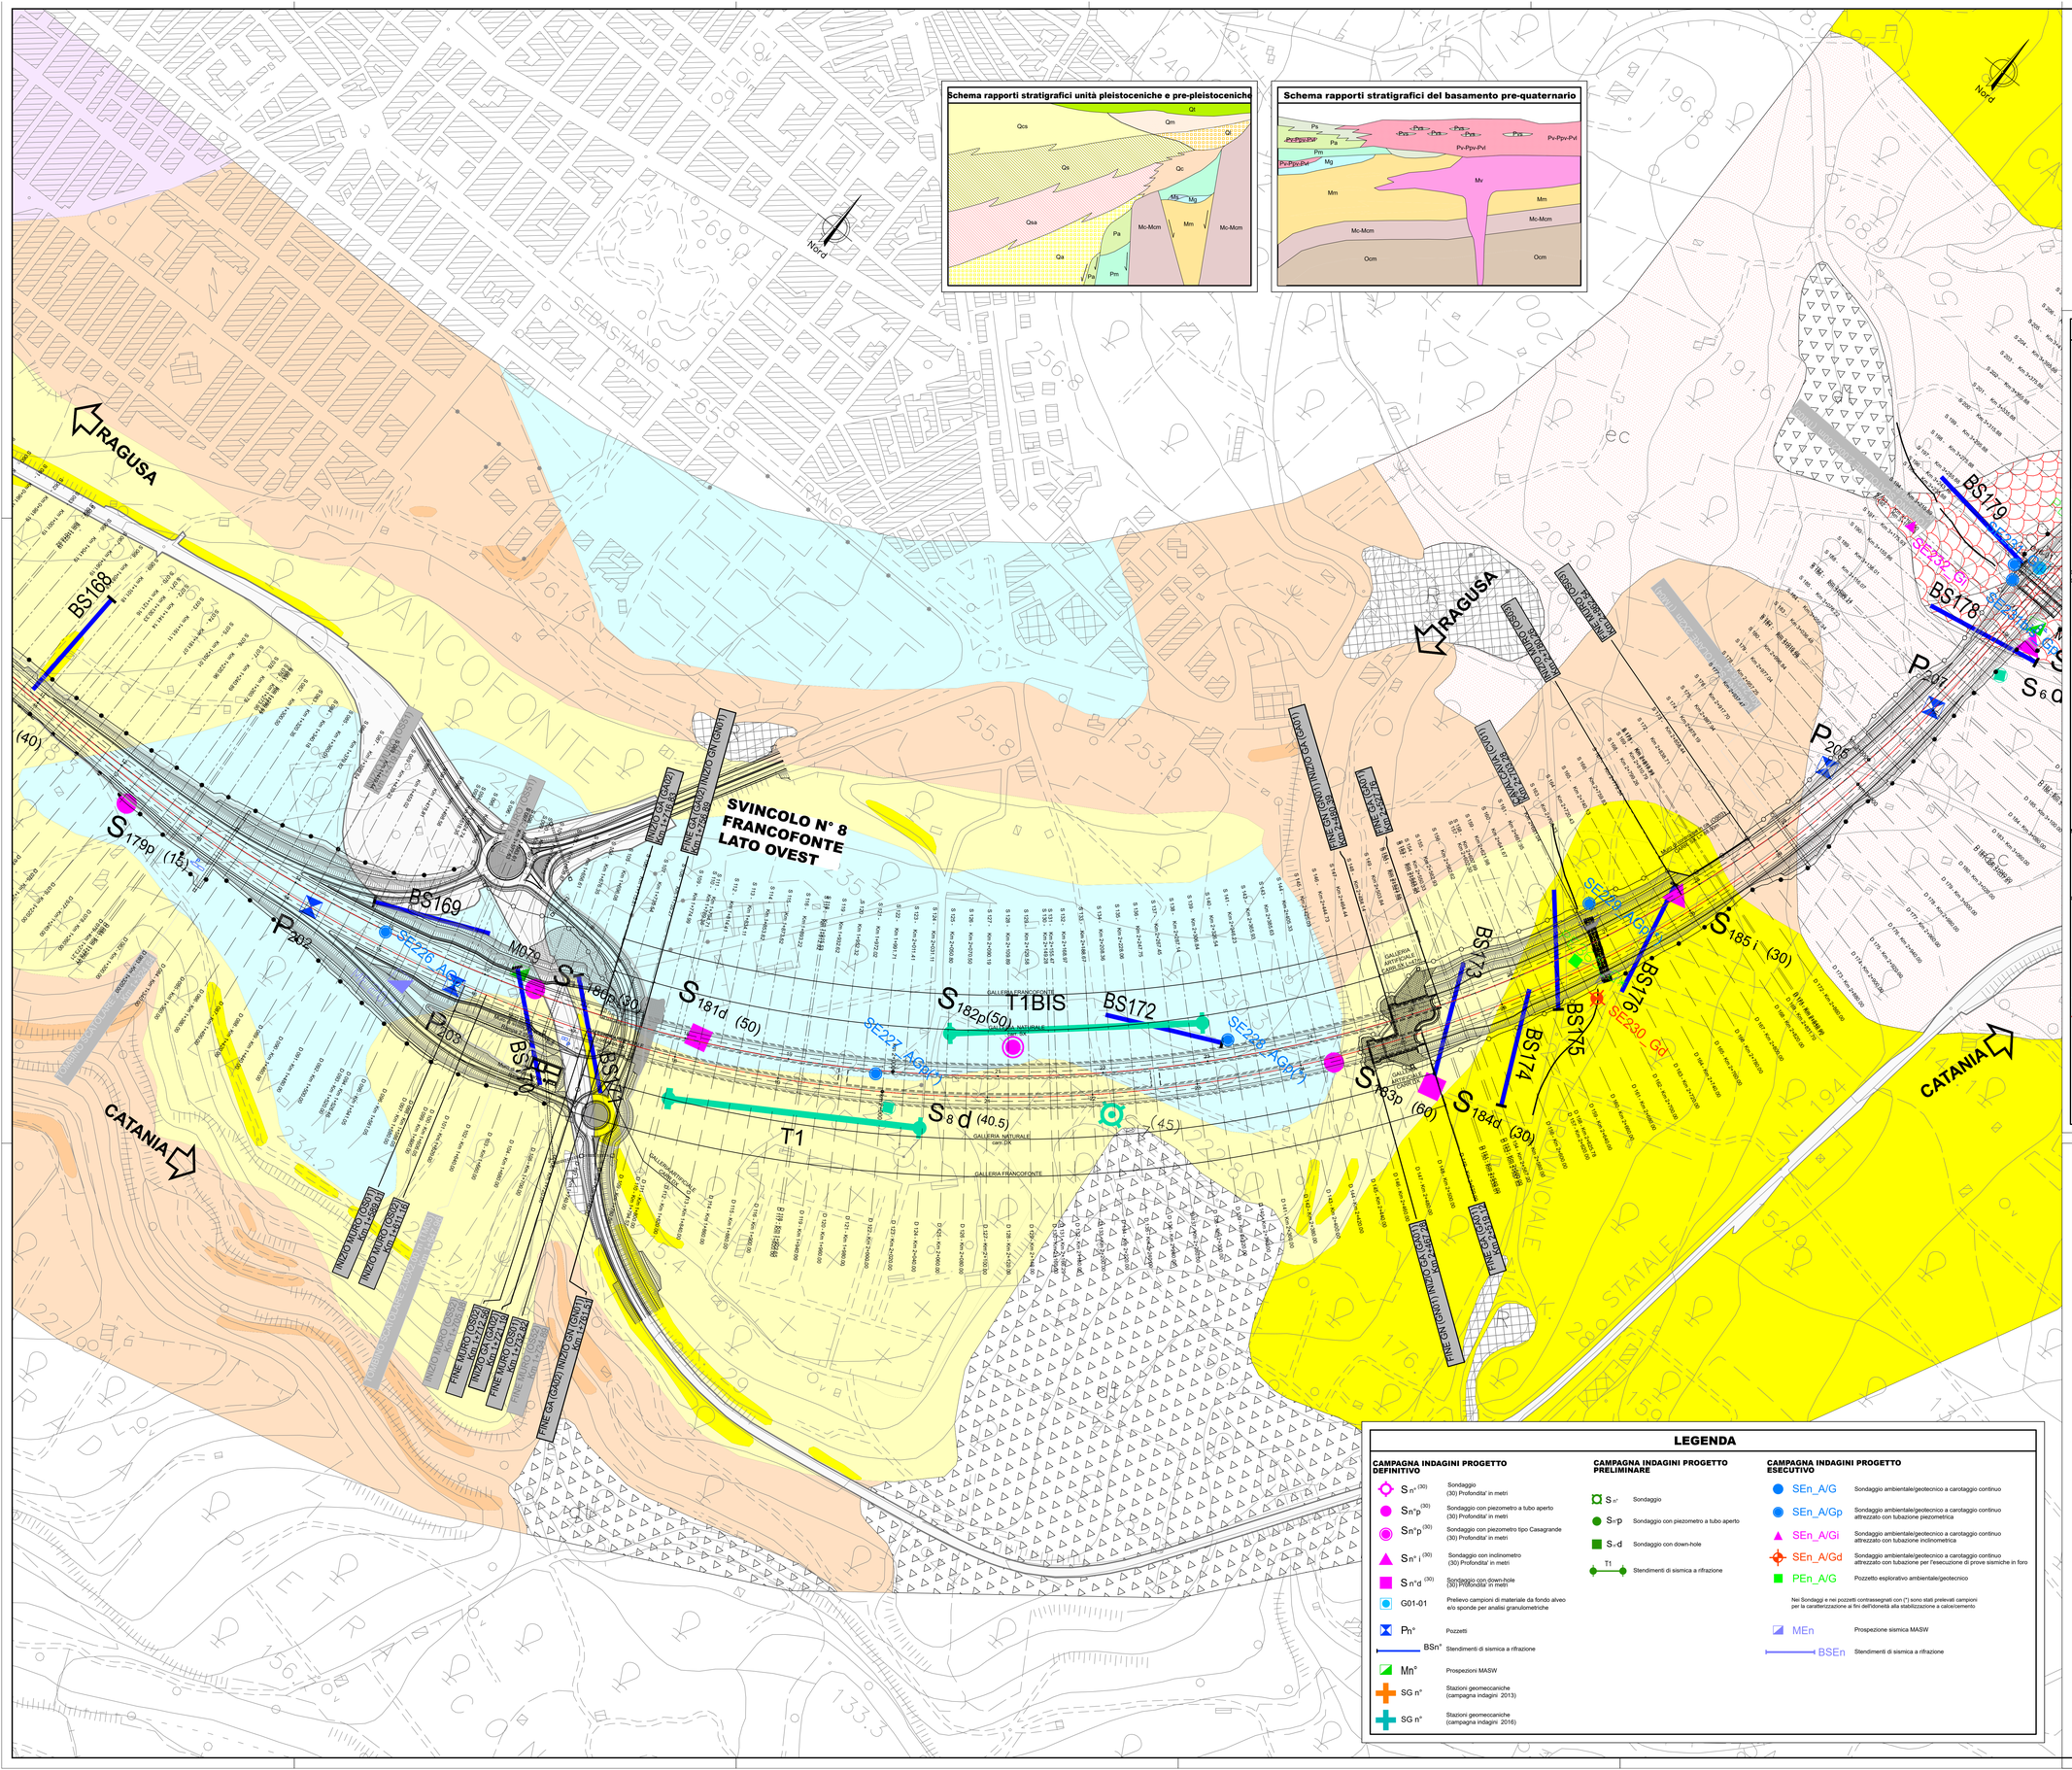
Schema rapporti stratigrafici unità pleistoceniche e pre-pleistoceniche
Schema rapporti stratigrafici del basamento pre-quaternario
RAGUSA
CATANIA
Nord
SVINCOLO N° 8
FRANCOFONTE
LATO OVEST
T1
T1BIS
BS168
BS169
BS172
BS174
BS175
BS176
BS178
BS179
S179p (15)
S180p (30)
S181d (50)
S182p(50)
S183p (60)
S184d (30)
S185 i (30)
S6 d (40.5)
P202
P203
P207
P208
SE226_AGd
SE227_AGd
SE228_AGd
SE229_AGd
SE230_Gd
GALLERIA NATURALE
GALLERIA FRANCOFONTE
GALLERIA ARTIFICIALE
INIZIO GALLERIA NATURALE
FINE GALLERIA NATURALE
INIZIO GALLERIA ARTIFICIALE
FINE GALLERIA ARTIFICIALE
INIZIO GALLERIA FRANCOFONTE
FINE GALLERIA FRANCOFONT