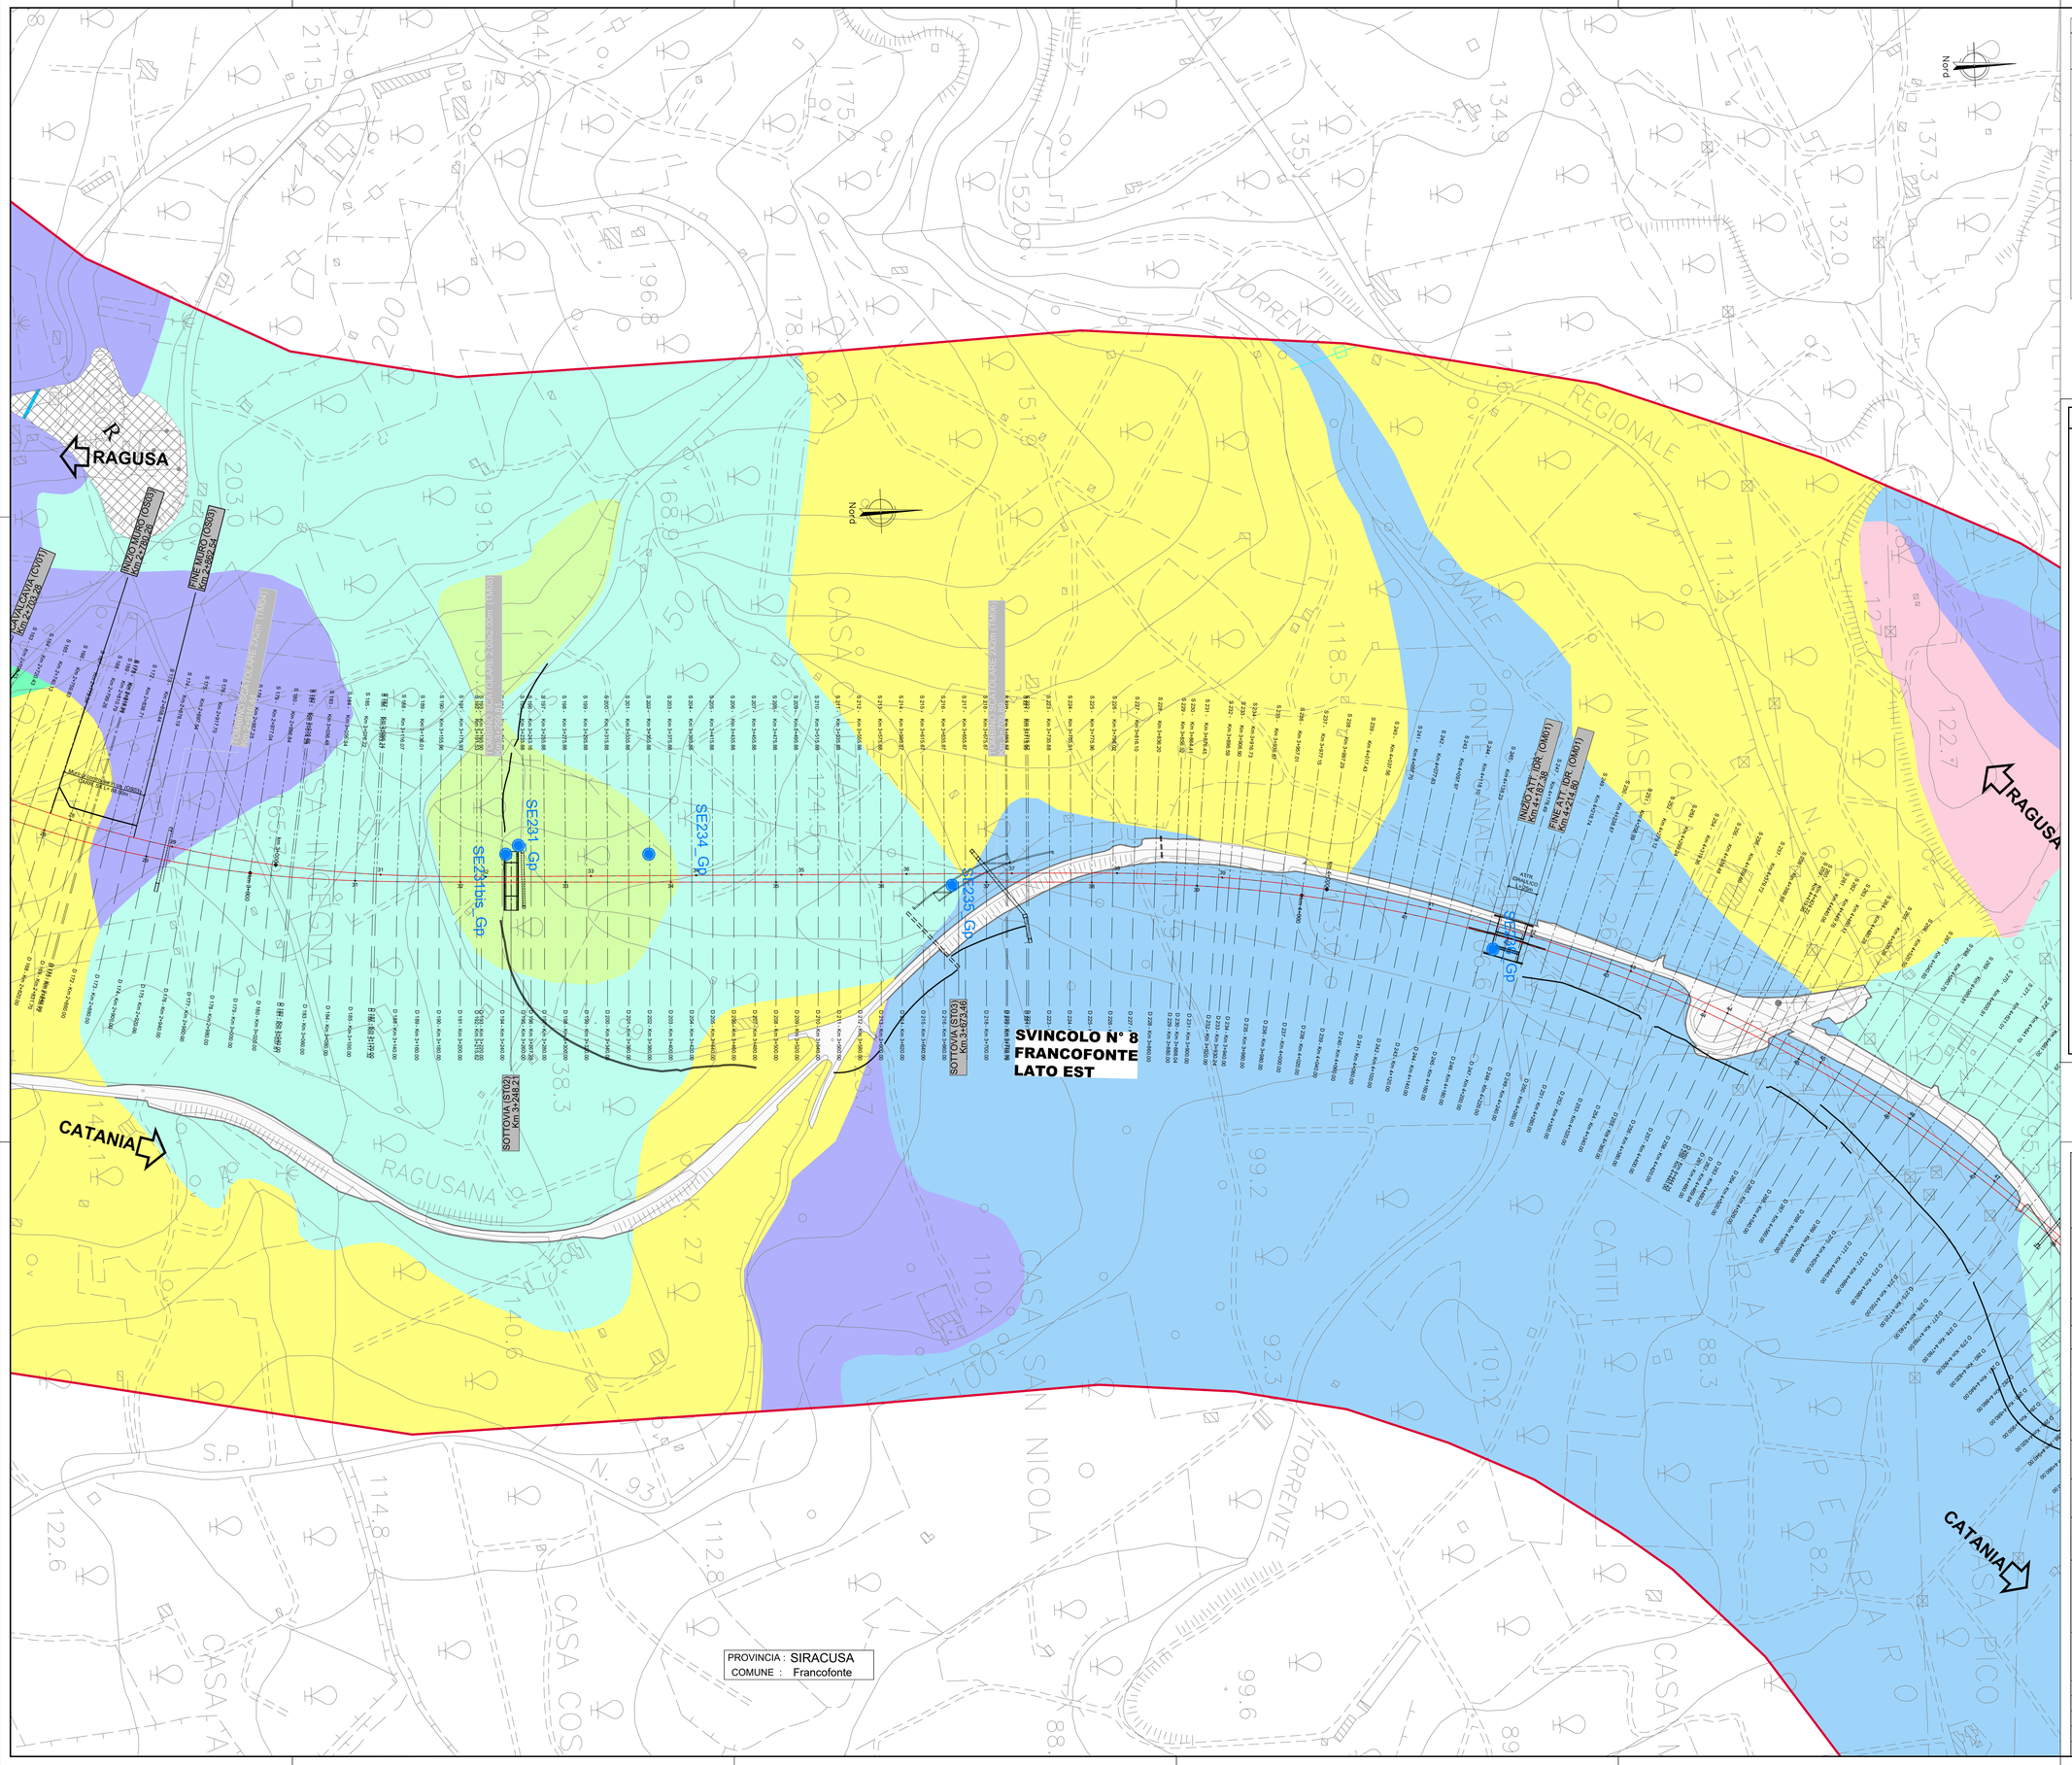

QUADRO D'UNIONE

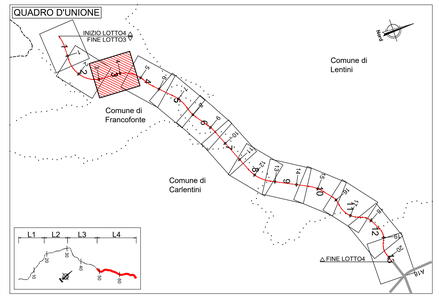

LEGENDA

C7		Complesso delle coperture eluvio-colluviali (ec)
C6		Complesso dei depositi detritici (dt, conoidi e frane)
C5		Complesso dei depositi fluvio-lacustri (a, ar)
C4		Complesso dei depositi in facies prevalentemente sabbioso-ghiaiosa (Qcs)
C3		Complesso dei depositi in facies prevalentemente argillosa (Qa)
C2		Complesso dei depositi sabbiosi, arenacei, calcarenitici e calciruditici (Qc;Pvs)
C1		Complesso dei depositi vulcanici lavici (Pvl)

PERMEABILITA'

PRIMARIA					SECONDARIA					MISTA				
A	MA	M	MB	B	A	MA	M	MB	B	A	MA	M	MB	B
			C7											
	C6													
		C5												
C4														
				C3										
	C2													
						C1								

POZZI E SORGENTI

S_PP_n° Sorgente rilevata nel Progetto Preliminare

P_PP_n° Pozzo rilevato nel Progetto Preliminare

P_CA-n° Pozzo Provincia Catania

P_RG-n° Pozzo Provincia Ragusa

S_SR-n° Sorgente Provincia Siracusa

P_SR-n° Pozzo Provincia Siracusa

S_CENS-n° Sorgente censita in sede di rilevamento 2013

P_CENS-n° Pozzo censito in sede di rilevamento 2013

$S_{n.p.}$ (30) Sondaggi attrezzati con piezometro (campagna 2013)

Sondaggio ambientale/geotecnico a carotaggio continuo

SEn_A/Gp Sondaggio ambientale/geotecnico a carotaggio continuo attrezzato con tubazione piezometrica

250 Isopieze e relativa quota in termini assoluti (m s.l.m.)

Principali direzioni di deflusso delle acque sotterranee

anas GRUPPO FS ITALIANE

Direzione Progettazione e Realizzazione Lavori

ITINERARIO RAGUSA-CATANIA

Collegamento viario compreso tra lo Svincolo della S.S. 514 "di Chiaramonte" con la S.S. 115 e lo Svincolo della S.S. 194 "Ragusana"

LOTTO 4 - Dallo svincolo n. 8 "Francofonte" (compreso) allo svincolo della "Ragusana"(escluso)

PROGETTO ESECUTIVO — COD. PA898

PROGETTAZIONE: ATI SINTAGMA - GP INGEGNERIA - COOPROGETTI -GDG - ICARIA - OMNISERVICE

PROGETTISTA RESPONSABILE DELL'INTEGRAZIONE DELLE PRESTAZIONI SPECIALISTICHE:
Dott. Ing. Nando Granieri
Ordine degli Ingegneri della Prov. di Perugia n° A351

ORDINE DEGLI INGEGNERI DELLA PROVINCIA DI PERUGIA
Dott. Ing. NANDO GRANIERI
Settore Civile e Ambientale
Settore Industriale
Settore dell'Informazione

IL GEOLOGO:
Dott. Geol. Giorgio Cerquiglini
Ordine dei Geologi della Regione Umbria n° 108

IL COORDINATORE PER LA SICUREZZA IN FASE DI PROGETTAZIONE:
Dott. Ing. Filippo Pambianco
Ordine degli Ingegneri della Provincia di Perugia n° A1373

VISTO IL RESPONSABILE DEL PROCEDIMENTO
Dott. Ing. Luigi Mupo

IL GRUPPO DI PROGETTAZIONE:

MANDATARIA: Sintagma
Dott. Ing. N.Granieri — Dott. Ing. M.Abrami
Dott. Ing. G.Ciarlanti — Dott. Ing. M.Bernardo
Dott. Ing. V. Truffini — Dott. Ing. M.Borgiatti Botta
Dott. Arch. A.Bracchini — Dott. Ing. L.Gagliardini
Dott. Ing. L.Nani — Dott. Geol. G.Cerquiglini

MANDANTI:
GP INGEGNERIA: Dott. Ing. G.Guiducci, Dott. Ing. A.Nigorotti, Dott. Ing. A.Gaudenzi, Dott. Ing. A.Bela — Dott. Ing. G.Lodivello, Dott. Arch. G.Guastella, Dott. Ing. G.Gaudenzi, Dott. Ing. G.Parente
COOPROGETTI: Dott. Arch. E.A.E.Crimi, Dott. Ing. M.Purelli, Dott. Arch. P.Chinelli, Archeol. M.G.Liseno — Dott. Ing. S.Carlaccini, Dott. Ing. C.Consorti — Dott. Ing. S.Carlaccini, Dott. Ing. F.Alae, Dott. Ing. A.Salvemini
GEOTECHNICAL DESIGN GROUP: Dott. Ing. V.Rotecianei, Dott. Ing. G.Pulli, Dott. Ing. F.Macchioni — Dott. Ing. G.Verrei Supplizi, Dott. Ing. V.Punzo, Geom. C.Sugarioni
ICARIA società di ingegneria: Dott. Ing. P.Agnello
OMNISERVICE INGEGNERIA: Dott. Ing. P.Agnello

IL RESPONSABILE DI PROGETTO:
ORDINE degli INGEGNERI della PROVINCIA di PERUGIA — Dott. Ing. NANDO GRANIERI — Settore Civile e Ambientale — A 844 — Provincia di Perugia
ORDINE DEI GEOLOGI DELL'UMBRIA — Dott. Geologo GIORGIO CERQUIGLINI — Albo 108 — REGIONE UMBRIA

GEOLOGIA

Carta idrogeologica - Tav. 3 di 13

CODICE PROGETTO			NOME FILE	REVISIONE	SCALA:
PROGETTO	LIV. PROG.	N. PROG.	T04GE01GEOCI03X		
LO408Z	E	2101	CODICE ELAB. T04GE01GEOCI03	B	1:2000

REV.	DESCRIZIONE	DATA	REDATTO	VERIFICATO	APPROVATO
B	Revisione a seguito campagna indagini 2021	Nov 2021	G.Cerquiglini	F. Durastanti	N.Granieri
A	Emissione	Giu 2021	G.Cerquiglini	F. Durastanti	N.Granieri