PROVINCIA : SIRACUSA
COMUNE : Lentini

PROVINCIA : SIRACUSA
COMUNE : Francofonte

RAGUSA

CATANIA

Nord

CAVALCAVIA (OVI01) Km 0+288.79

SE244 Gp

SE245 Gp

INIZIO VIADOTTO (VI01) Km 0+000.00

FINE VIADOTTO (VI01) Km 0+288.79

INIZIO SCATOLARE DOPPIO 2.00x3.00 m (TI103) Km 0+000.00

FINE SCATOLARE DOPPIO 2.00x3.00 m (TI103) Km 0+042.00

Muro di sostegno - Cam. sx

Muro di sostegno - Cam. dx

QUADRO D'UNIONE

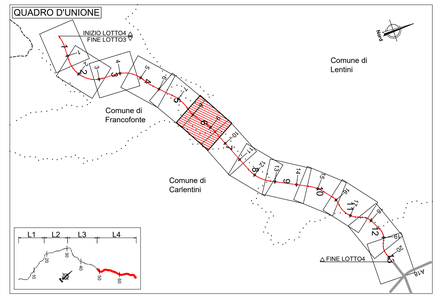

LEGENDA

- C7 — Complesso delle coperture eluvio-colluviali (ec)
- C6 — Complesso dei depositi detritici (dt, conoidi e frane)
- C5 — Complesso dei depositi fluvio-lacustri (a, ar)
- C4 — Complesso dei depositi in facies prevalentemente sabbioso-ghiaiosa (Qcs)
- C3 — Complesso dei depositi in facies prevalentemente argillosa (Qa)
- C2 — Complesso dei depositi sabbiosi, arenacei, calcarenitici e calciruditici (Qc,Pvs)
- C1 — Complesso dei depositi vulcanici lavici (Pvl)

PERMEABILITA'

PRIMARIA					SECONDARIA				MISTA				
A	MA	M	MB	B	A	MA	M	MB	B	A	MA	M	MB	B
			C7											
	C6													
		C5												
C4														
				C3										
C2														
						C1								

POZZI E SORGENTI

- S_PP_n° — Sorgente rilevata nel Progetto Preliminare
- P_PP_n° — Pozzo rilevato nel Progetto Preliminare
- P_CA-n° — Pozzo Provincia Catania
- P_RG-n° — Pozzo Provincia Ragusa
- S_SR-n° — Sorgente Provincia Siracusa
- P_SR-n° — Pozzo Provincia Siracusa
- S_CENS-n° — Sorgente censita in sede di rilevamento 2013
- P_CENS-n° — Pozzo censito in sede di rilevamento 2013
- $S_{n°p}$ (30) — Sondaggi attrezzati con piezometro (campagna 2013)
- Sondaggio ambientale/geotecnico a carotaggio continuo
- SEn_A/Gp — Sondaggio ambientale/geotecnico a carotaggio continuo attrezzato con tubazione piezometrica

- 250 — Isopieze e relativa quota in termini assoluti (m s.l.m.)
- Principali direzioni di deflusso delle acque sotterranee

anas GRUPPO FS ITALIANE

Direzione Progettazione e Realizzazione Lavori

ITINERARIO RAGUSA-CATANIA

Collegamento viario compreso tra lo Svincolo della S.S. 514 "di Chiaramonte" con la S.S. 115 e lo Svincolo della S.S. 194 "Ragusana"

LOTTO 4 - Dallo svincolo n. 8 "Francofonte" (compreso) allo svincolo della "Ragusana"(escluso)

PROGETTO ESECUTIVO — COD. PA898

PROGETTAZIONE: ATI SINTAGMA - GP INGEGNERIA - COOPROGETTI -GDG - ICARIA - OMNISERVICE

PROGETTISTA RESPONSABILE DELL'INTEGRAZIONE DELLE PRESTAZIONI SPECIALISTICHE:
Dott. Ing. Nando Granieri
Ordine degli Ingegneri della Prov. di Perugia n° A351

IL GRUPPO DI PROGETTAZIONE:

MANDATARIA: Sintagma
Dott. Ing. N.Granieri, Dott. Ing. M.Abram, Dott. Ing. F.Bianconcino, Dott. Ing. V.Truffini, Dott. Ing. M.Brugnoli Botta, Dott. Arch. A.Bracchini, Dott. Ing. L.Gagliardini, Dott. Ing. L.Neri, Dott. Geol. G.Cerquiglini

MANDANTI:
GPI INGEGNERIA: Dott. Ing. G.Guiducci, A.Signorelli, A.Bassi, Dott. Ing. G.Lodovello, Dott. Arch. G.Guastella, G.Fiorentino, G.Parente
GDG: Dott. Arch. E.A.E.Cirmi, Dott. Ing. M.Piunti, Dott. Arch. F.Ghirelli, Dott. Ing. C.Ferrari, Dott. Ing. I.Ragnacci, Dott. Arch. A.Strati, Archeol. M.G.Liseno
COOPROGETTI: Dott. Ing. G.Carbonaro, S.Sansoni, C.Consorti, Dott. Ing. F.Aloe, A.Salvemini
ICARIA: Dott. Ing. V.Rotesciani, G.Puliti, F.Macchioni, Dott. Ing. G.Verno Suppiotti, V.Piunno, C.Sugaroni
OMNISERVICE: Dott. Ing. P.Agnello

IL GEOLOGO:
Dott. Geol. Giorgio Cerquiglini
Ordine dei Geologi della Regione Umbria n° 108

IL COORDINATORE PER LA SICUREZZA IN FASE DI PROGETTAZIONE:
Dott. Ing. Filippo Pambianco
Ordine degli Ingegneri della Provincia di Perugia n° A1373

VISTO IL RESPONSABILE DEL PROCEDIMENTO
Dott. Ing. Luigi Mupo

IL RESPONSABILE DI PROGETTO

ORDINE DEI GEOLOGI DELL'UMBRIA — CERQUIGLINI GIORGIO — A 444 — REGIONE UMBRIA

GEOLOGIA

Carta idrogeologica - Tav. 6 di 13

CODICE PROGETTO			NOME FILE	REVISIONE	SCALA:
PROGETTO	LIV. PROG.	N. PROG.	TD4GED1GEOC06B		
LO408Z	E	2101	CODICE ELAB. T04GE01GEOC106	B	1:2000

REV.	DESCRIZIONE	DATA	REDATTO	VERIFICATO	APPROVATO
B	Revisione a seguito campagna indagini 2021	Nov 2021	G.Cerquiglini	F. Durastanti	N.Granieri
A	Emissione	Giu 2021	G.Cerquiglini	F. Durastanti	N.Granieri