RAGUSA

CATANIA

SVINCOLO N° 9
LENTINI Ospedale

SOTTOVIA (ST06)
Km 13+520.00

PROVINCIA : SIRACUSA
COMUNE : Lentini

QUADRO D'UNIONE

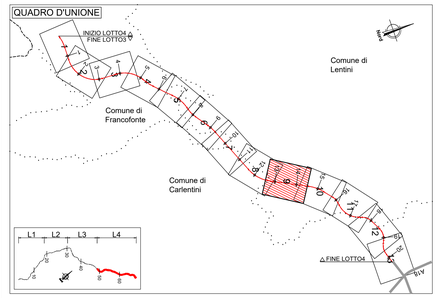

LEGENDA

- C7 — Complesso delle coperture eluvio-colluviali (ec)
- C6 — Complesso dei depositi detritici (dt, conoidi e frane)
- C5 — Complesso dei depositi fluvio-lacustri (a, ar)
- C4 — Complesso dei depositi in facies prevalentemente sabbioso-ghiaiosa (Qcs)
- C3 — Complesso dei depositi in facies prevalentemente argillosa (Qa)
- C2 — Complesso dei depositi sabbiosi, arenacei, calcarenitici e calciruditici (Qc,Pvs)
- C1 — Complesso dei depositi vulcanici lavici (Pvl)

PERMEABILITA'

PRIMARIA					SECONDARIA					MISTA				
A	MA	M	MB	B	A	MA	M	MB	B	A	MA	M	MB	B
			C7											
	C6													
		C5												
C4														
				C3										
C2														
						C1								

POZZI E SORGENTI

- S_PP_n° — Sorgente rilevata nel Progetto Preliminare
- P_PP_n° — Pozzo rilevato nel Progetto Preliminare
- P_CA-n° — Pozzo Provincia Catania
- P_RG-n° — Pozzo Provincia Ragusa
- S_SR-n° — Sorgente Provincia Siracusa
- P_SR-n° — Pozzo Provincia Siracusa
- S_CENS-n° — Sorgente censita in sede di rilevamento 2013
- P_CENS-n° — Pozzo censito in sede di rilevamento 2013
- $S_{n°p.}$ (00) — Sondagi attrezzati con piezometro (campagna 2013)
- SEn_A/Cp — Sondaggio ambientale/geotecnico a carotaggio continuo
- Sondaggio ambientale/geotecnico a carotaggio continuo attrezzato con tubazione piezometrica
- 250 — Isopieze e relativa quota in termini assoluti (m s.l.m.)
- Principali direzioni di deflusso delle acque sotterranee

Anas GRUPPO FS ITALIANE

Direzione Progettazione e Realizzazione Lavori

ITINERARIO RAGUSA-CATANIA

Collegamento viario compreso tra lo Svincolo della S.S. 514 "di Chiaramonte" con la S.S. 115 e lo Svincolo della S.S. 194 "Ragusana"

LOTTO 4 - Dallo svincolo n. 8 "Francofonte" (compreso) allo svincolo della "Ragusana"(escluso)

PROGETTO ESECUTIVO — COD. PA898

PROGETTAZIONE: ATI SINTAGMA - GP INGEGNERIA - COOPROGETTI -GDG - ICARIA - OMNISERVICE

PROGETTISTA RESPONSABILE DELL'INTEGRAZIONE DELLE PRESTAZIONI SPECIALISTICHE:
Dott. Ing. Nando Granieri
Ordine degli Ingegneri della Prov. di Perugia n° A351

IL GRUPPO DI PROGETTAZIONE:

MANDATARIA: Sintagma
Dott. Ing. N.Granieri — Dott. Ing. M.Abram
Dott. Ing. F.Durastanti — Dott. Ing. F.Pambianco
Dott. Ing. C.Cerquiglini — Dott. Ing. M.Pambianco
Dott. Arch. A.Brancheu — Dott. Ing. L.Gagliardini
Dott. Ing. L.Nani — Dott. Geol. G.Cerquiglini

MANDANTI: GPI INGEGNERIA
Dott. Ing. G.Giuliucci — Dott. Ing. G.Lucibello
Dott. Ing. A.Signorelli — Dott. Arch. G.Guastella
Dott. Ing. E.Moscatelli — Dott. Geol. M.Leonardi
Dott. Ing. A.Belsi — Dott. Ing. L.Parente
Dott. Arch. E.A.E.Crimi — Dott. Ing. L.Ragnacci
Dott. Arch. M.Cristofori — Dott. Ing. A.Rossi
Dott. Arch. P.Ghinelli — Archeol. M.G.Liseno
Dott. Ing. D.Pete
COOPROGETTI: Dott. Ing. G.Carlesimi — Dott. Ing. F.Aloe
Dott. Ing. S.Seccoro — Dott. Ing. A.Salvemini
Dott. Ing. C.Consorti
ICARIA: Dott. Ing. V.Rotteciani — Dott. Ing. G.Verni Suppiot
Dott. Ing. F.Rocchi — Dott. Ing. F.Nuovo
Dott. Ing. F.Marchiaro — Geom. C.Sugiano
OMNISERVIZI: Dott. Ing. P.Agnello

IL GEOLOGO:
Dott. Geol. Giorgio Cerquiglini
Ordine dei Geologi della Regione Umbria n° 108

IL COORDINATORE PER LA SICUREZZA IN FASE DI PROGETTAZIONE:
Dott. Ing. Filippo Pambianco
Ordine degli Ingegneri della Provincia di Perugia n° A1373

IL RESPONSABILE DI PROGETTO:
Dott. Ing. Nando Granieri
Ordine degli Ingegneri della Provincia di Perugia n° A351

VISTO IL RESPONSABILE DEL PROCEDIMENTO
Dott. Ing. Luigi Mupo

ORDINE DEI GEOLOGI DELLA REGIONE UMBRIA — Dott. Geol. GIORGIO CERQUIGLINI — ALBO 108

GEOLOGIA

Carta idrogeologica - Tav. 9 di 13

CODICE PROGETTO				NOME FILE	REVISIONE	SCALA:
PROGETTO	LIV. PROG.	N. PROG.		T04GE01GEOCI09		
LO408Z	E	2101	CODICE ELAB.	T04GE01GEOCI09	B	1:2000

REV.	DESCRIZIONE	DATA	REDATTO	VERIFICATO	APPROVATO
B	Revisione a seguito campagna indagini 2021	Nov 2021	G.Cerquiglini	F. Durastanti	N.Granieri
A	Emissione	Giu 2021	G.Cerquiglini	F. Durastanti	N.Granieri