PROVINCIA : SIRACUSA
COMUNE : Carlentini

Nord

RAGUSA

CATANIA

MASSERIA PRIVITERA

TENUTA PRINCIPE

PANCALA

FINE LOTTO 4 Asse SX (CT-RG) km 20+231,592

km 20+450,863 - FINE LOTTO 4 Asse RG-CT

INIZIO CORDOLO PER BA (OS20)
km 19+274,41

FINE CORDOLO PER BA (OS20)
km 19+374,41

INIZIO CORDOLO PER BA (OS25)
km 19+374,41

FINE CORDOLO PER BA (OS25)
km 19+474,41

INIZIO CORDOLO PER BA (OS26)
km 19+474,41

FINE CORDOLO PER BA (OS26)
km 19+574,41

INIZIO CORDOLO PER BA (OS27)
km 19+574,41

FINE CORDOLO PER BA (OS27)
km 19+674,41

INIZIO CORDOLO PER BA (OS28)
km 19+674,41

FINE CORDOLO PER BA (OS28)
km 19+774,41

INIZIO CORDOLO PER BA (OS29)
km 19+774,41

FINE CORDOLO PER BA (OS29)
km 19+874,41

INIZIO CORDOLO PER BA (OS30)
km 19+874,41

FINE CORDOLO PER BA (OS30)
km 19+974,41

INIZIO CORDOLO PER BA (OS31)
km 19+974,41

FINE CORDOLO PER BA (OS31)
km 20+074,41

INIZIO CORDOLO PER BA (OS32)
km 20+074,41

FINE CORDOLO PER BA (OS32)
km 20+174,41

INIZIO CORDOLO PER BA (OS33)
km 20+174,41

FINE CORDOLO PER BA (OS33)
km 20+274,41

INIZIO CORDOLO PER BA (OS34)
km 20+274,41

FINE CORDOLO PER BA (OS34)
km 20+374,41

INIZIO CORDOLO PER BA (OS35)
km 20+374,41

FINE CORDOLO PER BA (OS35)
km 20+474,41

SE2-BE A09

QUADRO D'UNIONE

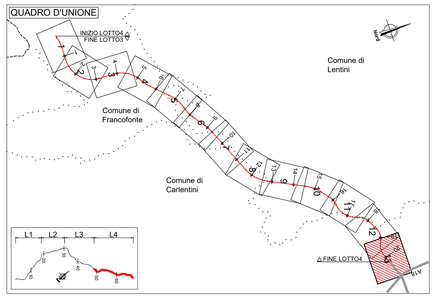

LEGENDA

C7		Complesso delle coperture eluvio-colluviali (ec)
C6		Complesso dei depositi detritici (dt, conoidi e frane)
C5		Complesso dei depositi fluvio-lacustri (a, ar)
C4		Complesso dei depositi in facies prevalentemente sabbioso-ghiaiosa (Qcs)
C3		Complesso dei depositi in facies prevalentemente argillosa (Qa)
C2		Complesso dei depositi sabbiosi, arenacei, calcarenitici e calciruditici (Qc;Pvs)
C1		Complesso dei depositi vulcanici lavici (Pvl)

PERMEABILITA'

PRIMARIA					SECONDARIA					MISTA				
A	MA	M	MB	B	A	MA	M	MB	B	A	MA	M	MB	B
			C7											
	C6													
		C5												
C4														
				C3										
	C2													
						C1								

POZZI E SORGENTI

S_PP_n° — Sorgente rilevata nel Progetto Preliminare

P_PP_n° — Pozzo rilevato nel Progetto Preliminare

P_CA-n° — Pozzo Provincia Catania

P_RG-n° — Pozzo Provincia Ragusa

S_SR-n° — Sorgente Provincia Siracusa

P_SR-n° — Pozzo Provincia Siracusa

S_CENS-n° — Sorgente censita in sede di rilevamento 2013

P_CENS-n° — Pozzo censito in sede di rilevamento 2013

$S_{n°p}$ (30) — Sondaggi attrezzati con piezometro (campagna 2013)

Sondaggio ambientale/geotecnico a carotaggio continuo

SEn_A/Gp — Sondaggio ambientale/geotecnico a carotaggio continuo attrezzato con tubazione piezometrica

250 — Isopieze e relativa quota in termini assoluti (m s.l.m.)

Principali direzioni di deflusso delle acque sotterranee

anas GRUPPO FS ITALIANE

Direzione Progettazione e Realizzazione Lavori

ITINERARIO RAGUSA-CATANIA

Collegamento viario compreso tra lo Svincolo della S.S. 514 "di Chiaramonte" con la S.S. 115 e lo Svincolo della S.S. 194 "Ragusana"

LOTTO 4 - Dallo svincolo n. 8 "Francofonte" (compreso) allo svincolo della "Ragusana"(escluso)

PROGETTO ESECUTIVO

COD. PA898

PROGETTAZIONE: ATI SINTAGMA - GP INGEGNERIA - COOPROGETTI -GDG - ICARIA - OMNISERVICE

PROGETTISTA RESPONSABILE DELL'INTEGRAZIONE DELLE PRESTAZIONI SPECIALISTICHE:
Dott. Ing. Nando Granieri
Ordine degli Ingegneri della Prov. di Perugia n° A351

PREFETTURA DI PERUGIA — ORDINE DEGLI INGEGNERI DELLA PROVINCIA DI PERUGIA — Sezione A — Dott. Ing. NANDO GRANIERI — INFRASTRUTTURE CIVILI E AMBIENTALI — SETTORE INDUSTRIALE — SETTORE DELL'INFORMAZIONE

IL GEOLOGO:
Dott. Geol. Giorgio Cerquiglini
Ordine dei Geologi della Regione Umbria n° 108

IL COORDINATORE PER LA SICUREZZA IN FASE DI PROGETTAZIONE:
Dott. Ing. Filippo Pambianco
Ordine degli Ingegneri della Provincia di Perugia n° A1373

VISTO IL RESPONSABILE DEL PROCEDIMENTO
Dott. Ing. Luigi Mupo

IL GRUPPO DI PROGETTAZIONE:

MANDATARIA: Sintagma
Dott. Ing. N.Granieri, P.Durastanti, V.Truffini, A.Braschini, L.Nani — Dott. Ing. M.Abram, F.Pambianco, M.Briganti Botta, L.Gagliardini, G.Cerquiglini — Dott. Geol. G.Cerquiglini

MANDANTI:
GPI INGEGNERIA: Dott. Ing. G.Giuliucci, E.Mecarelli, A.Belli — Dott. Ing. G.Lucibello, M.Leonardi, G.Parente
GDG STUDIO ASSOCIATO: Dott. Arch. M.Pierilli, Dott. Ing. G.Fabi, Dott. Ing. D.Fabi — Dott. Ing. L.Ragnacci, Dott. Arch. A.Sirati, Architetti M.G.Lisanu
COOPROGETTI: Dott. Ing. D.Carlaccini, S.Sacconi, C.Consorti — Dott. Ing. F.Aloe, Dott. Ing. A.Salvemini
ICARIA: Dott. Ing. V.Rotisciani, G.Putti, F.Macchioni — Dott. Ing. G.Vierini Supplizi, Dott. Ing. V.Pluvino, Geom. C.Sugarono
OMNISERVICE INGEGNERIA: Dott. Ing. P.Agnello

IL RESPONSABILE DEL SERVIZIO:
ORDINE degli INGEGNERI della PROVINCIA di TERNI — Dott. Ing. PAOLO DURASTANTI — Sez. A — A 644

ORDINE DEI GEOLOGI DELLA REGIONE UMBRIA — Dott. Geologo GIORGIO CERQUIGLINI — ALBO 108

GEOLOGIA

Carta idrogeologica - Tav. 13 di 13

CODICE PROGETTO (PROGETTO / LIV. PROG. / N. PROG.)	NOME FILE	REVISIONE	SCALA:
LO408Z E 2101	T04GE01GEOCI13 — CODICE ELAB. T04GE01GEOCI13	B	1:2000

REV.	DESCRIZIONE	DATA	REDATTO	VERIFICATO	APPROVATO
B	Revisione a seguito campagna indagini 2021	Nov 2021	G.Cerquiglini	F. Durastanti	N.Granieri
A	Emissione	Giu 2021	G.Cerquiglini	F. Durastanti	N.Granieri