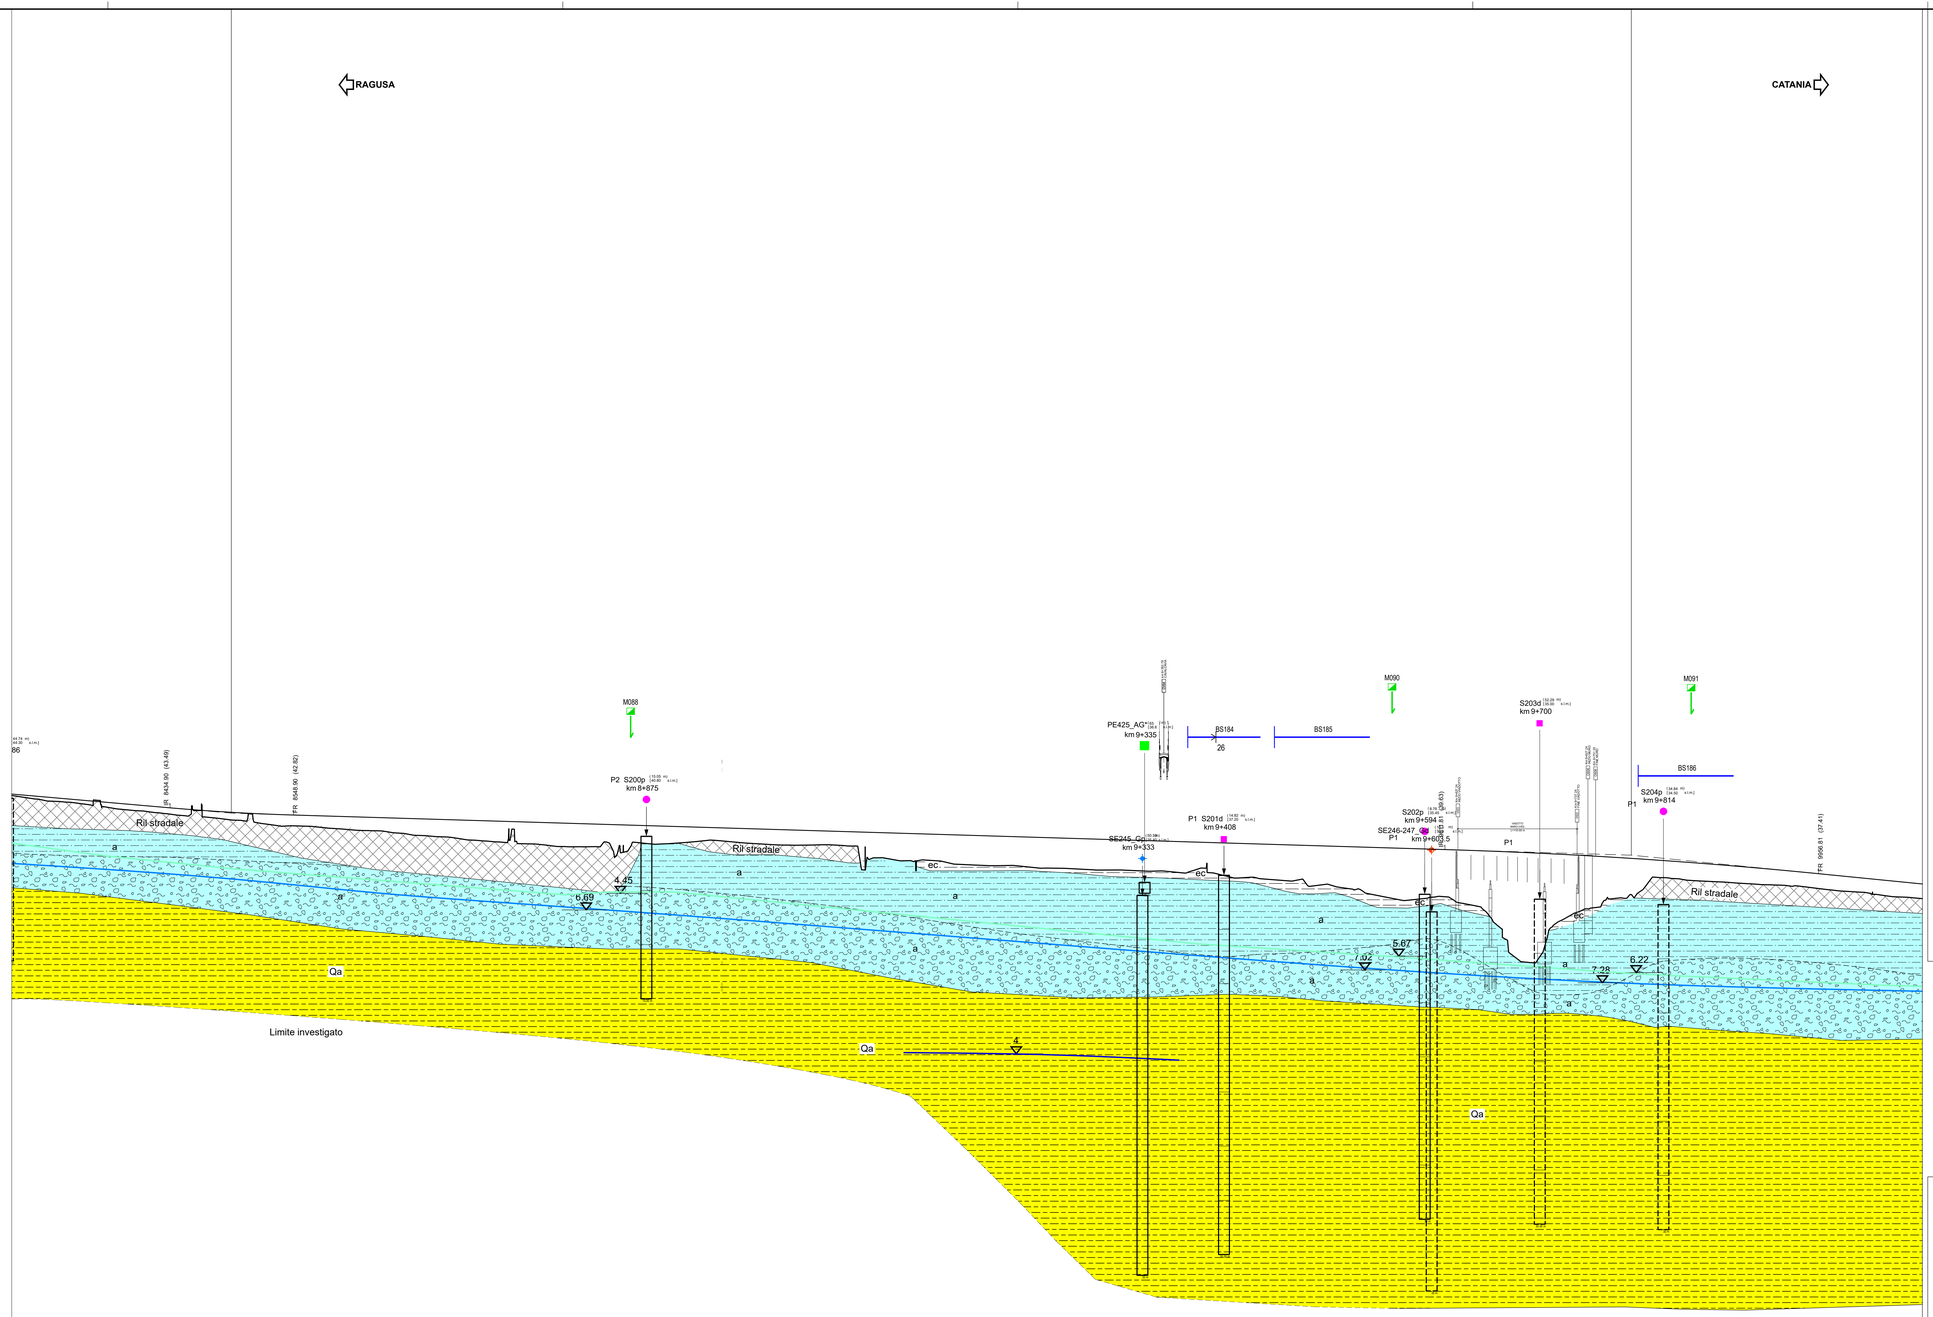

LOTTO 4 Asse DX (RG-CT)

Direzione RG-CT

Altezze 1: 200

Lunghezze 1: 2000

Q.RIF. -20.00

NUMERO SEZIONI

DISTANZE PROGRESSIVE

DISTANZE PARZIALI

QUOTE PROGETTO

QUOTE TERRENO

DIFFERENZA QUOTA P/T

ETTOMETRICHE

ANDAMENTO PLANIMETRICO

L=551.56 | A=840.01 L=219.00 | L=220.59 R=1905.00 | A=840.01 L=219.02

ANDAMENTO CIGLI

DIAG. VELOCITA'

LEGENDA

- R — Riporti antropici e rilevati stradali e ferroviari.
- ec — Depositi eluvio-colluviali di spessore superiore al metro, terre rosse. OLOCENE
- a — Alluvioni fluviali e fondi palustri recenti ed attuali. La granulometria varia da grossolana a fine. PLEISTOCENE SUPERIORE - OLOCENE
- ar — Terrazzi fluviali di vario ordine, costituiti da ghiaie, sabbie e limi. PLEISTOCENE MEDIO E SUPERIORE
- Qcs — Sabbie da cementate a debolmente cementate con lenti ghiaiose e argille salmastre; la parte apicale è alterata ed arrossata per uno spessore di circa 1-2 metri. Spessore complessivo circa 50 m. PLEISTOCENE MEDIO
- Pv, Pvs, Ppv, Pvf — Potente successione di vulcaniti basiche prevalentemente submarine in basso e subaeree verso l'alto. I prodotti submarini sono dati da laioclastiti, da brecce vulcanoclastiche a grana minuta (Pv) e da brecce a pillows immerse in una matrice vulcanoclastica giallo-rossastra (Ppv) e sono ampiamente diffusi a NE dell'allineamento Grammichele-Vizzini-M.Lauro, aumentando di spessore verso Nord da pochi metri ad oltre 700. Quelli subaerei sono costituiti da prevalenti colate di lave boltone e scoriacee e da subordinati prodotti piroclastici (Pvf) e affiorano estesamente prevalendo nel settore orientale tra Lentini e Augusta. Intercalazioni di materiale sedimentario, generalmente sabbie e limi carbonatici (Pvs), sono presenti un po' ovunque e sono correlabili con i depositi sedimentari pliocenici. Sul margine settentrionale (Scordia, Palagonia) le vulcaniti sono interdigitate con sedimenti marini. PLIOCENE MEDIO-SUPERIORE PLEISTOCENE INFERIORE
- Qa — Argille siltoso-marnose grigio-azzurre talora con intercalazioni sabbioso-siltose. Gli spessori variano da pochi metri ad oltre 300 m. PLEISTOCENE INFERIORE
- Qc(a) — Calcareniti e sabbie giallastre e calciruditi organogene massive o a stratificazione incrociata con livelli e lenti di conglomerati più frequenti alla base Qc(a); le calcareniti e sabbie passano verso l'alto e lateralmente ad argille siltoso-marnose grigio azzurre con intercalazioni sabbioso-siltose brunastre Qc(b) (zona svincolo SP38/IIILicodia Eubea-svincolo SS683 Grammichele). PLEISTOCENE INFERIORE
- Conoide
- Fascia di cataclasite
- Corpo di Frana
- Faglia certa
- Faglia presunta o sepolta
- Livello piezometrico (lettura aprile 2013)
- Livello piezometrico (lettura luglio 2013)
- Livello piezometrico (lettura ottobre 2021)

CAMPAGNA INDAGINI PROGETTO DEFINITIVO

- S n° — Sondaggio
- S n°p — Sondaggio con piezometro a tubo aperto
- S n°p — Sondaggio con piezometro tipo Casagrande
- S n° i — Sondaggio con inclinometro
- S n°d — Sondaggio con down-hole
- Ph° — Pozzetti
- BS170 — Stendimenti di sismica a rifrazione; posizione del geofono n°1; intersezione con asse di progetto; distanza in m tra il geofono n°1 e l'asse di progetto
- Mn° — Prospezioni MASW
- SG n° — Stazioni geomeccaniche (campagna indagini 2013)
- SG n° — Stazioni geomeccaniche (campagna indagini 2016)

CAMPAGNA INDAGINI PROGETTO ESECUTIVO

- SEn_A/G — Sondaggio ambientale/geotecnico a carotaggio continuo
- SEn_A/Gp — Sondaggio ambientale/geotecnico a carotaggio continuo attrezzato con tubazione piezometrica
- SEn_A/Gi — Sondaggio ambientale/geotecnico a carotaggio continuo attrezzato con tubazione inclinometrica
- SEn_A/Gd — Sondaggio ambientale/geotecnico a carotaggio continuo attrezzato con tubazione per l'esecuzione di prove sismiche in foro
- PEn_A/G — Pozzetto esplorativo ambientale/geotecnico

Nei Sondaggi e nei pozzetti contrassegnati con (*) sono stati prelevati campioni per la caratterizzazione ai fini dell'idoneità alla stabilizzazione a calce/cemento

- MEn — Prospezione sismica MASW
- BSEn — Stendimenti di sismica a rifrazione
- SGL3- n° — Stazioni geomeccaniche (campagna indagini Marzo 2021)

CAMPAGNA INDAGINI PROGETTO PRELIMINARE

- S n° — Sondaggio
- S n°p — Sondaggio con piezometro a tubo aperto
- S n°d — Sondaggio con down-hole
- T1 — Stendimenti di sismica a rifrazione

SCHEMA GRAFICO SONDAGGI E POZZETTI

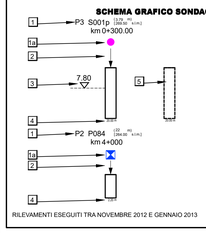

1. Sigla di riferimento; ( ) distanze asse; Sigla di riferimento; [ ] quota testa sondaggio e pozzetto in m s.l.m; Sigla di riferimento; (0+300) progressiva
1a. Simbolo d'identificazione tipologia sondaggio e pozzetto
2. Marca di ubicazione del sondaggio e del pozzetto
3. Livello della falda superficiale
4. Profondita' raggiunta dalla perforazione o dal pozzetto
5. Sondaggio proiettato

RILEVAMENTI ESEGUITI TRA NOVEMBRE 2012 E GENNAIO 2013

anas — GRUPPO FS ITALIANE

Direzione Progettazione e Realizzazione Lavori

ITINERARIO RAGUSA-CATANIA

Collegamento viario compreso tra lo Svincolo della S.S. 514 "di Chiaramonte" con la S.S. 115 e lo Svincolo della S.S. 194 "Ragusana"

LOTTO 4 - Dallo svincolo n. 8 "Francofonte" (compreso) allo svincolo della "Ragusana"(escluso)

PROGETTO ESECUTIVO

COD. PA898

PROGETTAZIONE: ATI SINTAGMA - GP INGEGNERIA - COOPROGETTI -GDG - ICARIA - OMNISERVICE

PROGETTISTA RESPONSABILE DELL'INTEGRAZIONE DELLE PRESTAZIONI SPECIALISTICHE:
Dott. Ing. Nando Granieri
Ordine degli Ingegneri della Prov. di Perugia n° A351

DOTTORE INGEGNERE NANDO GRANIERI — ESTREMI ISCRIZIONE ALL'ORDINE DELLA PROVINCIA DI PERUGIA N° A351 — SETTORE DELL'INGEGNERIA CIVILE E AMBIENTALE — SETTORE PROFESSIONALE

IL GRUPPO DI PROGETTAZIONE:

MANDATARIA: Sintagma
- Dott. Ing. N.Granieri — Dott. Ing. M.Abram
- Dott. Ing. P.Durastanti — Dott. Ing. F.Pambianco
- Dott. Ing. V.Trotta — Dott. Ing. M.Bringanti Botta
- Dott. Arch. A.Bruschini — Dott. Ing. L.Gagliardini
- Dott. Ing. L.Nani — Dott. Geol. G.Cerquiglini

MANDANTI: GP Ingegneria
- Dott. Ing. G.Guiducci — Dott. Ing. G.Lucibello
- Dott. Ing. M.Moretti — Dott. Ing. A.Pambianco
- Dott. Ing. E.Moscatelli — Dott. Geol. M.Leonardi
- Dott. Ing. A.Bella — Dott. Ing. G.Pianete
- Dott. Arch. E.A.E.Cono — Dott. Ing. L.Ragnacci
- Dott. Ing. M.Parelli — Dott. Arch. A.Sfrallo
- Dott. Ing. G.Pennesi — Archeol. M.G.Liseno
- Dott. Ing. D.Pace

Coooprogetti
- Dott. Ing. G.Cartascioni — Dott. Ing. F.Aloe
- Dott. Ing. S.Sacconi — Dott. Ing. A.Salvemini
- Dott. Ing. C.Consorti

CHIRCALI & GIORGI — GEDIS
- Dott. Ing. U.Rotterdam — Dott. Ing. G.Vanni Suppiloi
- Dott. Ing. G.Pulli — Dott. Ing. V.Piunno
- Dott. Ing. F.Macchioni — Geom. C.Sugarono

ICARIA Società di Ingegneria
- Dott. Ing. P.Agnello

OMNISERVICE ENGINEERING
- Dott. Ing. F.Mancini

ORDINE degli INGEGNERI PROVINCIA di PERUGIA — Dott. Ing. NANDO GRANIERI — Settore Civile e Ambientale — Sez. A — Iscr. n. A351 — Provincia di TERNI

IL GEOLOGO:
Dott. Geol. Giorgio Cerquiglini
Ordine dei Geologi della Regione Umbria n° 108

ORDINE DEI GEOLOGI DELLA REGIONE UMBRIA — Dott. Geologo GIORGIO CERQUIGLINI — ALBO 108

IL COORDINATORE PER LA SICUREZZA IN FASE DI PROGETTAZIONE:
Dott. Ing. Filippo Pambianco
Ordine degli Ingegneri della Provincia di Perugia n° A1373

VISTO IL RESPONSABILE DEL PROCEDIMENTO
Dott. Ing. Luigi Mupo

GEOLOGIA

Profilo geologico longitudinale RG-CT - Tav. 7 di 14

CODICE PROGETTO	NOME FILE	REVISIONE	SCALA:
PROGETTO LO408Z, LIV. PROG. E, N. PROG. 2101	T04GE01GEOFG07B	B	1:2000/1:200
CODICE ELAB. T04GE01GEOFG07			

REV.	DESCRIZIONE	DATA	REDATTO	VERIFICATO	APPROVATO
B	Revisione a seguito campagna indagini 2021	Nov 2021	G.Cerquiglini	F. Durastanti	N.Granieri
A	Emissione	Giu 2021	G.Cerquiglini	F. Durastanti	N.Granieri