

LEGENDA

INDAGINI SIMICHE PROGETTO DEFINITIVO


- Prospezione sismica tipo Down-Hole con indicazione della categoria di fondazione risultante (NTC2008)
- Prospezione sismica tipo Masw indicazione della categoria di fondazione risultante (NTC2008)

INDAGINI SIMICHE PROGETTO ESECUTIVO

- Prospezione sismica tipo Down-Hole/Cross-Hole con indicazione della categoria di fondazione risultante (NTC2008)
- Prospezione sismica tipo Masw indicazione della categoria di fondazione risultante (NTC2008)

Categorie:

- Area A (Blue)
- Area B (Green)
- Area C (Yellow)
- Area E (Orange)
- Area S2 - Area in cui è necessario eseguire analisi di Risposta Sismica Locale (RSL) (Red)

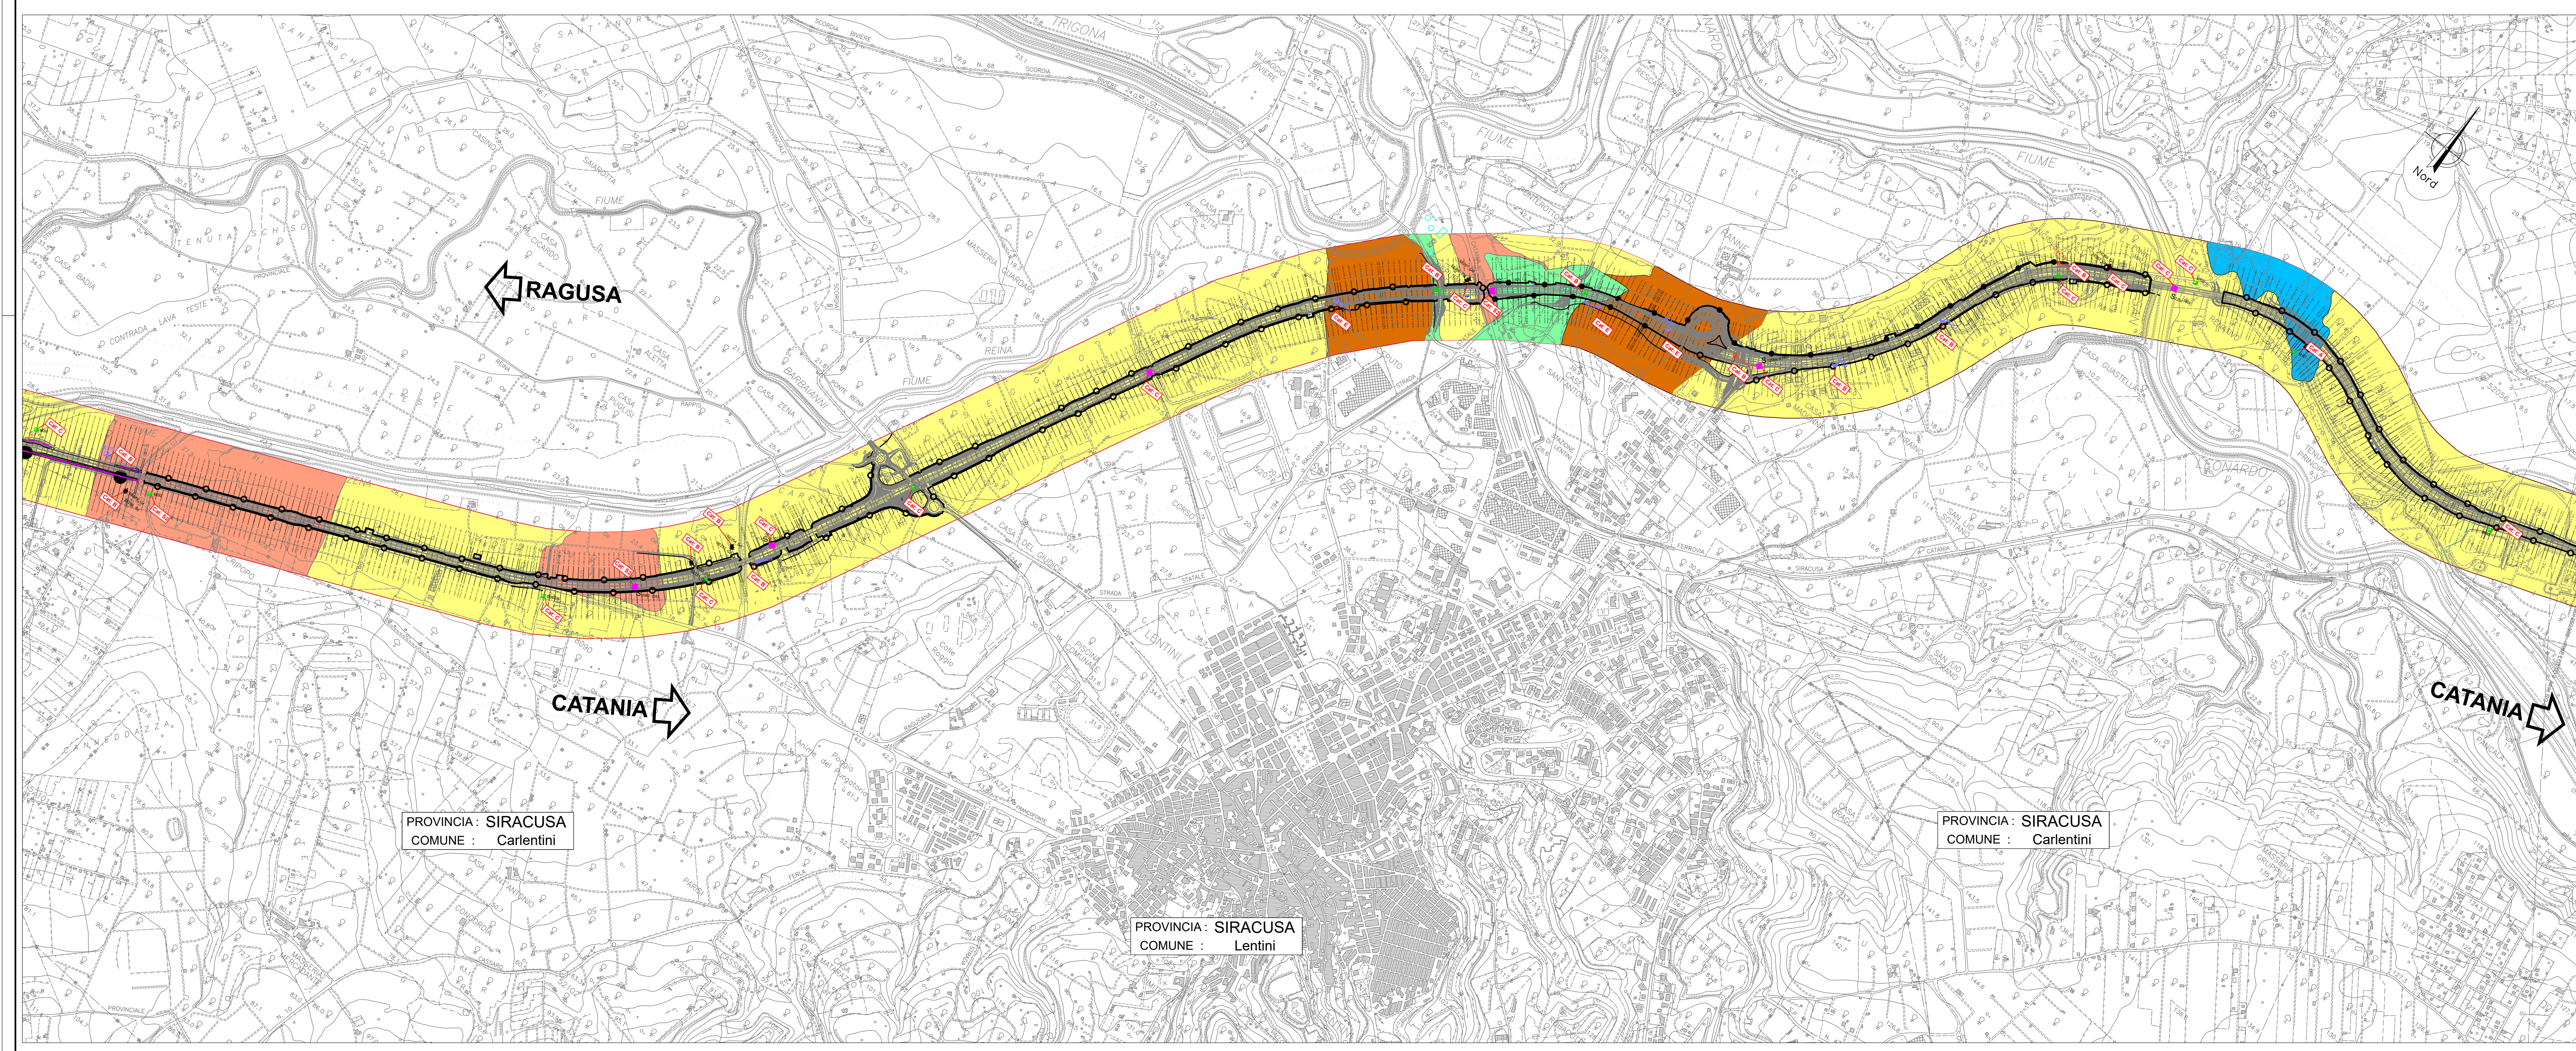

Sanas
GRUPPO FS ITALIANE

ITINERARIO RAGUSA-CATANIA
Collegamento viario compreso tra lo Svincolo della S.S. 514 "di Chiaromonte" con la S.S. 115 e lo Svincolo della S.S. 194 "Ragusana"
LOTTO 4 - Dallo svincolo n. 8 "Francofonte" (compreso) allo svincolo della "Ragusana" (escluso)

PROGETTO ESECUTIVO COD. PA898

PROGETTAZIONE: ATI SINTAGMA - GP INGEGNERIA - COOPROGETTI - GDG - ICARIA - OMNISERVICE

PROGETTISTA RESPONSABILE DELL'INTEGRAZIONE DELLE PRESTAZIONI
SPECIALISTICHE:
Dott. Ing. Nando Granieri
Ordine degli Ingegneri della Prov. di Perugia n° A351

IL GEOLOGO:
Dott. Geol. Giorgio Cerignoli
Ordine dei Geologi della Regione Umbra n° 108

IL COORDINATORE PER LA SICUREZZA IN FASE DI PROGETTAZIONE:
Dott. Ing. Filippo Rambano
Ordine degli Ingegneri della Provincia di Perugia n° A373

VISTO IL RESPONSABILE DEL PROCEDIMENTO
Dott. Ing. Luigi Musco

IL GRUPPO DI PROGETTAZIONE:
MANDATARIA:
#Sintagma
MANDANTI:
ICARIA
OMNISERVICE

GEOLOGIA SISMICA
Planimetria con classificazione sismica del territorio - Tav. 1/1

CODICE PROGETTO	LV. PROJ.	N. PROJ.	NOME FILE	REVISIONE	SCALA:
LO408Z	E	2101	T04GE06GEOPL01	C	1:10.000

REV.	DESCRIZIONE	DATA	REDATTO	VERIFICATO	APPROVATO
C	Revisione a seguito campagna indagini 2021	Nov 2021	E.Cerignoli	F. Durantoni	A. Granieri
B	Revisione a seguito istruttoria Anas - Set 2021	Set 2021	E.Cerignoli	F. Durantoni	A. Granieri
A	EMMISSIONE	Ottobre 2021	E.Cerignoli	F. Durantoni	A. Granieri