
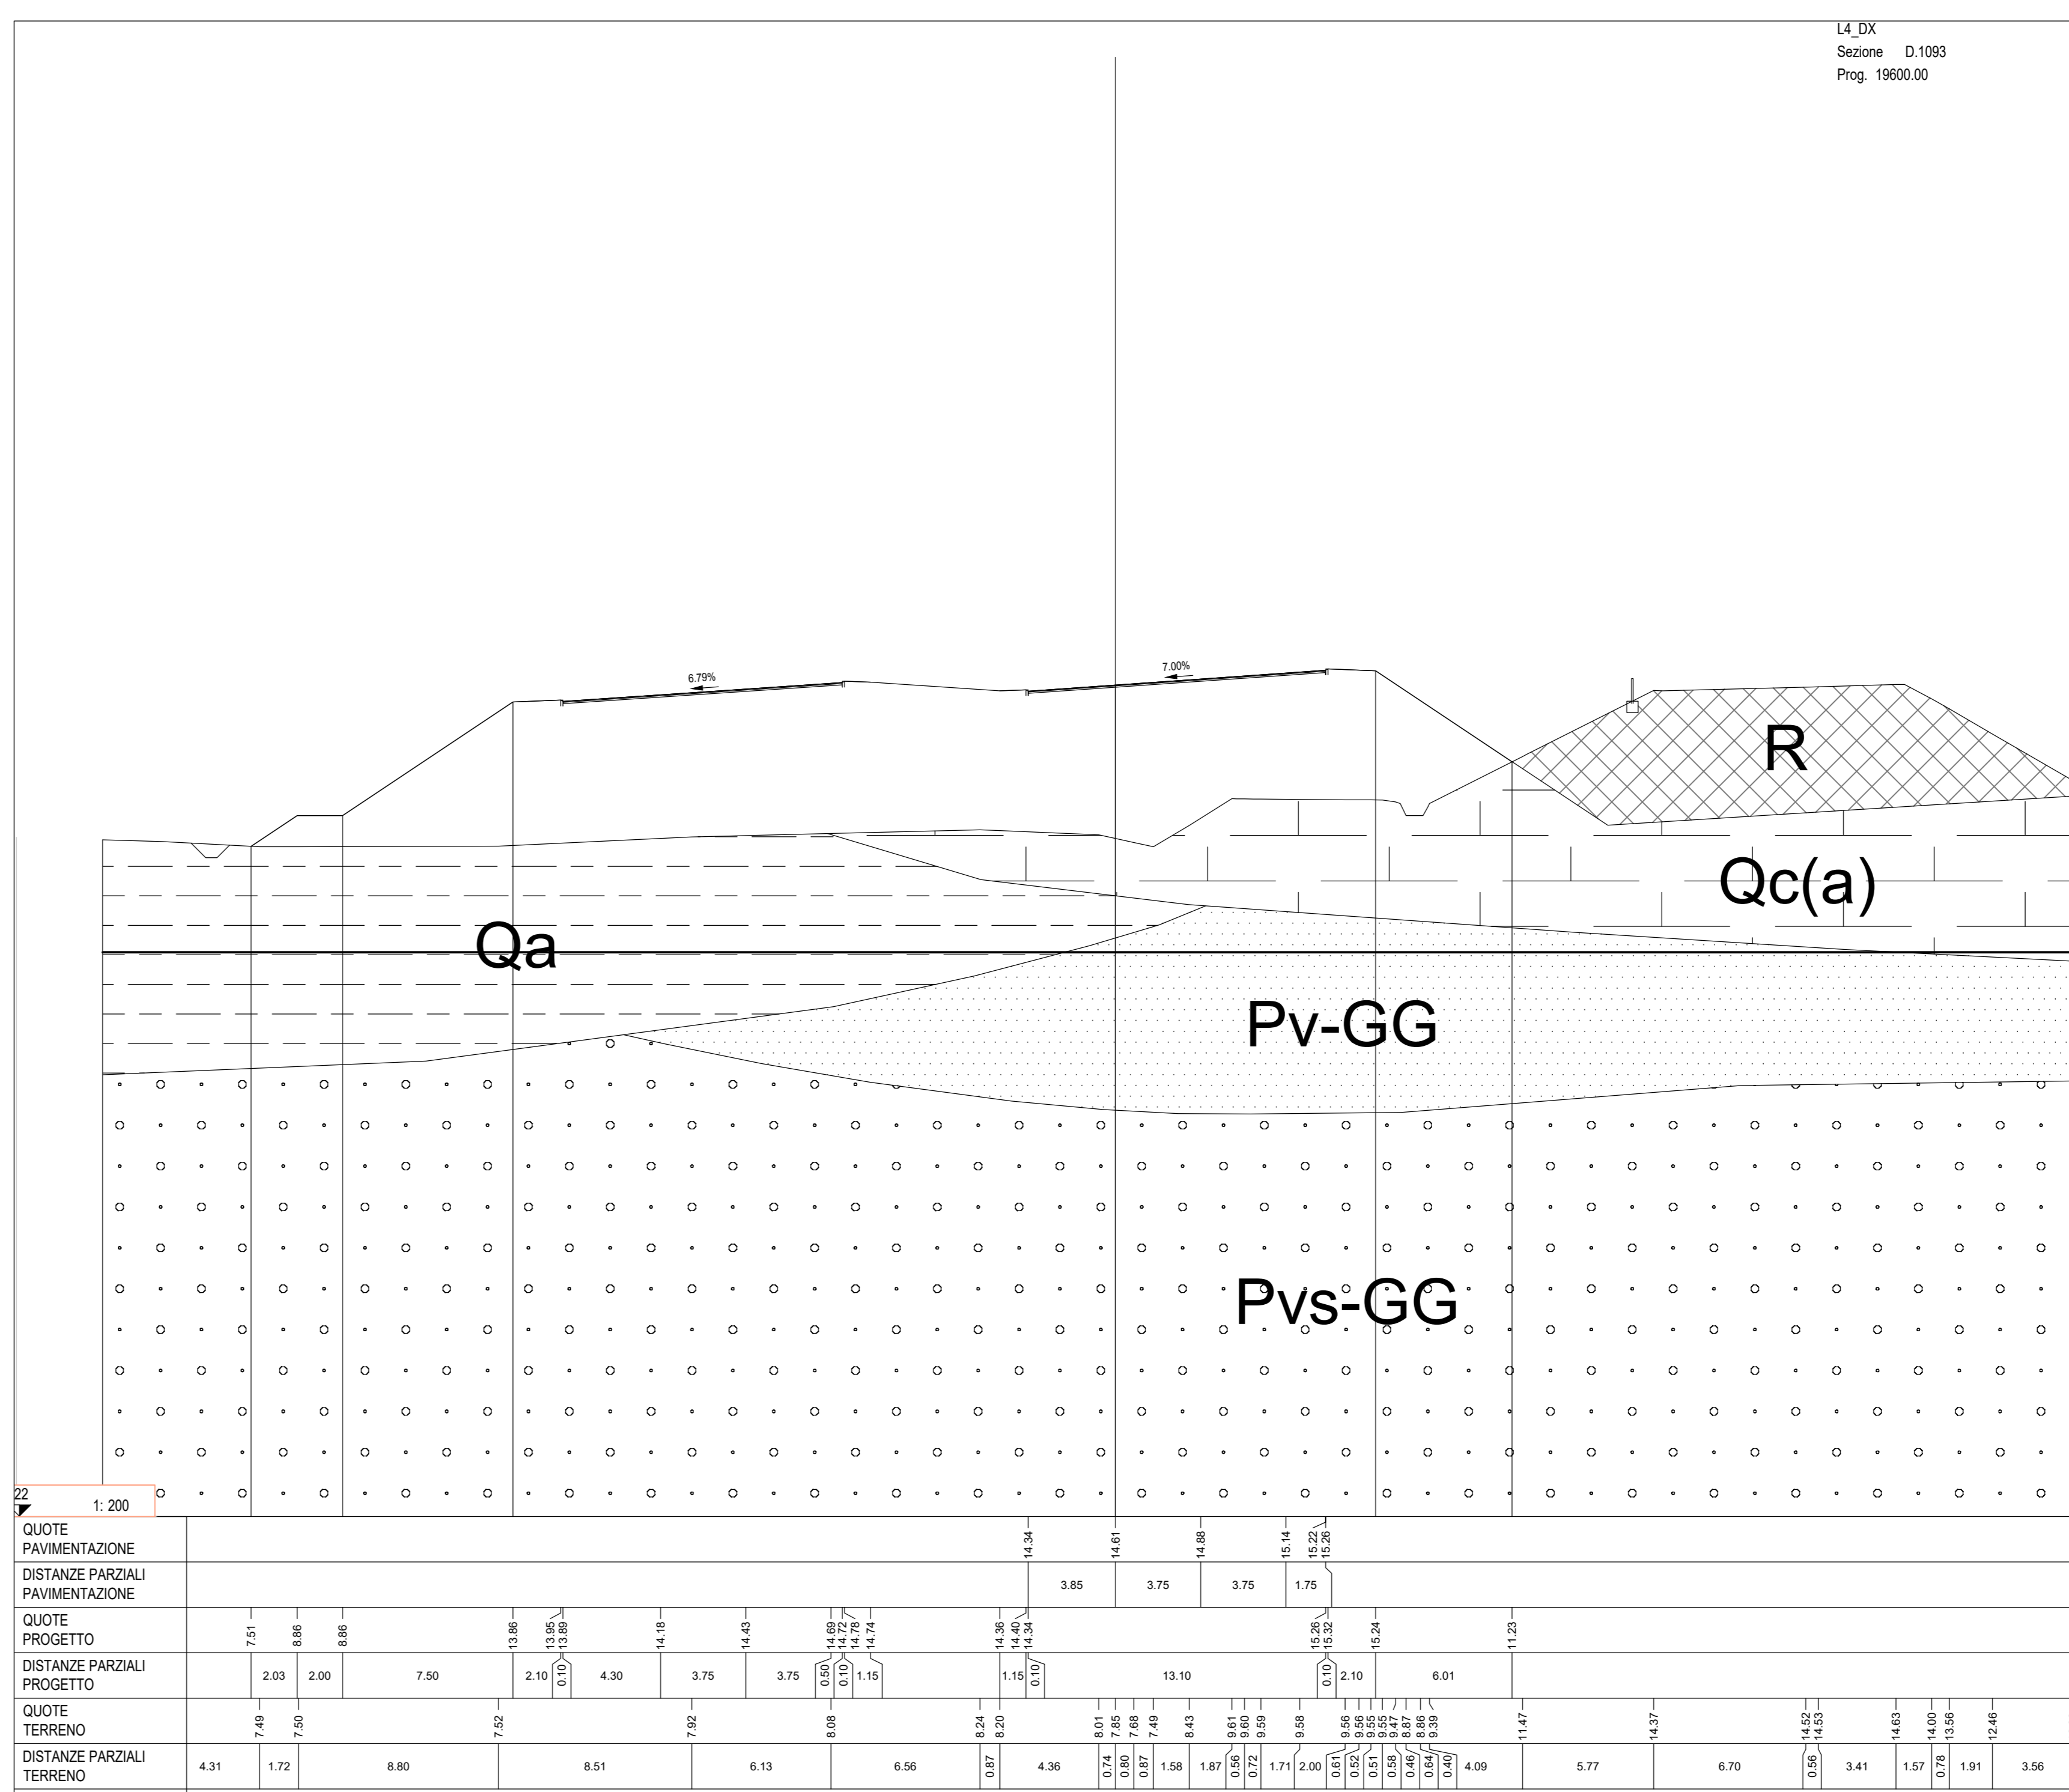


**LEGENDA UNITÀ GEOTECNICHE**

R	Rilievato esistente: terreno a grana grossa
ec	Depositi eluvio-colluviali
a-GF	Alluvioni fluviili a grana fine
a-GG	Alluvioni fluviili a grana grossa
ar	Sabbie
Qcs	Sabbie limose
Qc(a)	Sabbie calcarenite
Qa	Argille
Pv-RZ	Rocce vulcanica
Pv-GG	Vulcaniti a grana grossa
Pvs-GG	Vulcaniti materiale sedimentario a grana grossa
Pv-GG	Vulcaniti a grana grossa

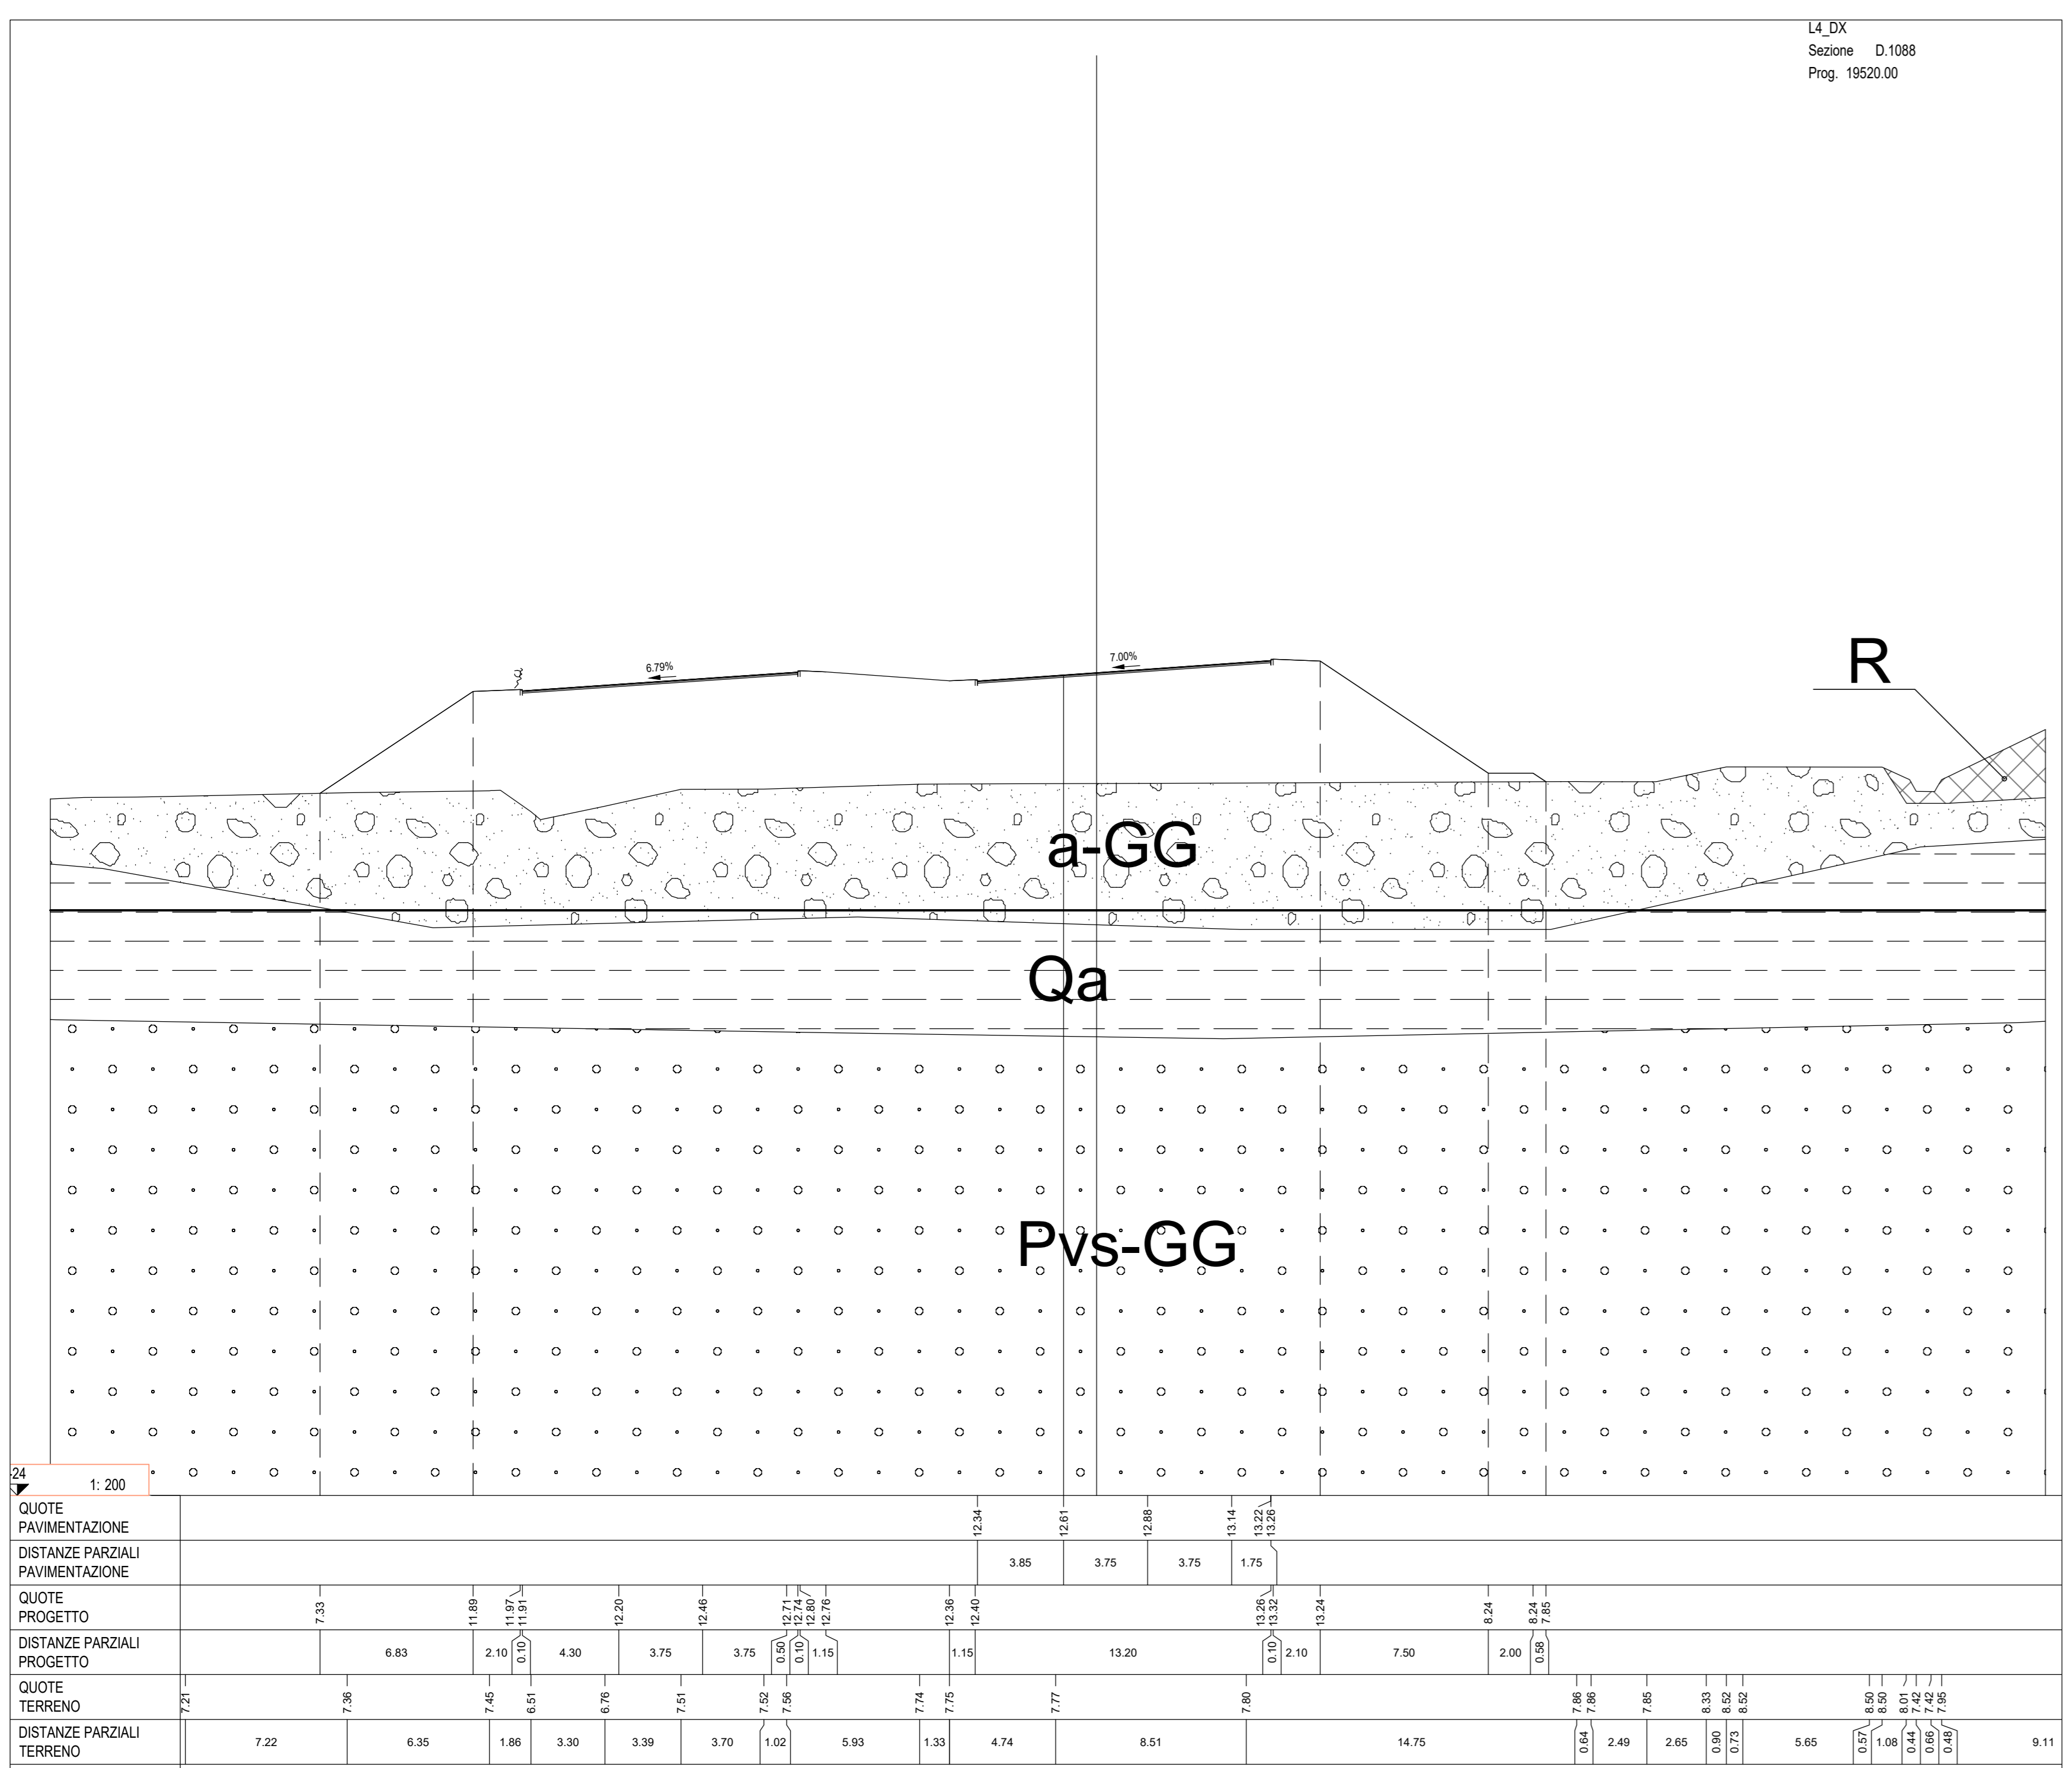

**Sanas**  
GRUPPO FS ITALIANI

**ITINERARIO RAGUSA-CATANIA**  
Collegamento viario compreso tra lo Svincolo della S.S. 514 "di Chiaramonte" con la S.S. 115 e lo Svincolo della S.S. 194 "Ragusana"  
LOTTO 4 - Dallo svincolo n. 8 "Francofonte" (compreso) allo svincolo della "Ragusana" (escluso)

**PROGETTO ESECUTIVO** COD. PA898

PROGETTAZIONE: ATI SINTAGMA - GP INGEGNERIA - COOPROGETTI-GDG - ICARIA - OMNISERVICE

PROGETTISTA RESPONSABILE DELL'INTEGRAZIONE DELLE PRESTAZIONI: **SINTAGMA**

SPECIALISTE: **ICARIA**

IL GEOLOGO: **ICARIA**

IL COORDINATORE PER LA SICUREZZA IN FASE DI PROGETTAZIONE: **ICARIA**

VEDI IL RESPONSABILE DEL PROCEDIMENTO: **ICARIA**

**GEOTECNICA**  
Sezioni geotecniche trasversali - Tav. 2 di 2

CODICE PROGETTO: **LO408Z E 2101** NOME FILE: **704G00G02G0204** REVISIONE: **A** SCALA: **1:200**

PROGETTO: **LO408Z E 2101** CODICE ELAB.: **T04G00G02G02**

REV.	DESCRIZIONE	DATA	RELIATO	VERIFICATO	APPROVATO
A	Emissione	Ano 2021	C. Corvati	D. Corvati	N. Corvati