


**COORDINATE PARETE DRENANTE - SETTORE 4**

VERTICE	X	Y	QUOTA
A <sup>IV</sup>	2510610.16	4120595.37	+154.00
B <sup>IV</sup>	2510650.39	41207650.42	+152.00
C <sup>IV</sup>	2510672.51	4120535.00	+145.00
D <sup>IV</sup>	2510691.60	4120569.21	+145.00
E <sup>IV</sup>	2510707.59	4120597.96	+140.00

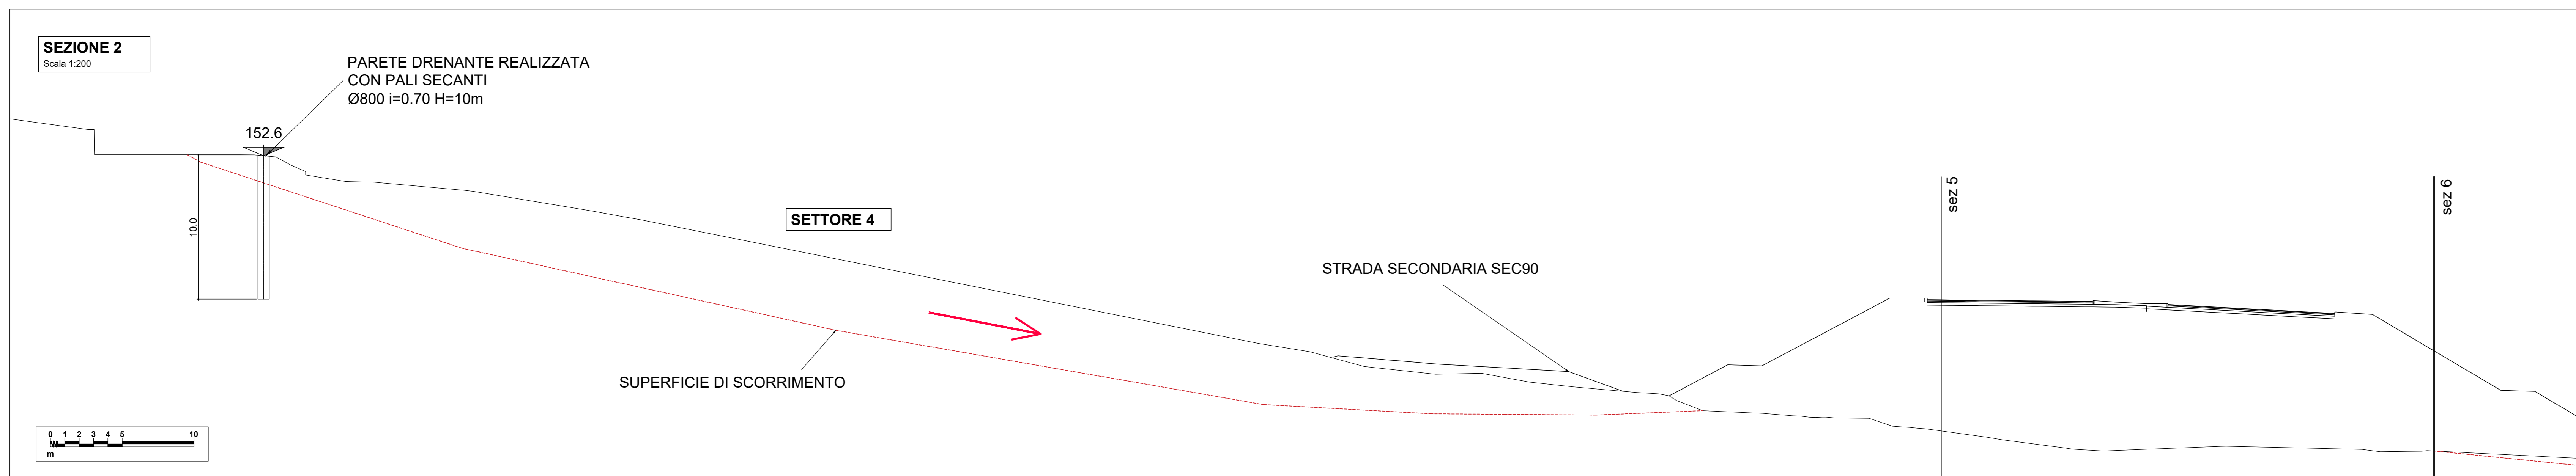

**sanas**  
GRUPPO FS ITALIANE

**Direzione Progettazione e Realizzazione Lavori**

**ITINERARIO RAGUSA-CATANIA**  
Collegamento viario compreso tra lo Svincolo della S.S. 514 "di Chiaromonte" con la S.S. 115 e lo Svincolo della S.S. 194 "Ragusana"  
LOTTO 4 - Dallo svincolo n. 8 "Francofonte" (compreso) allo svincolo della "Ragusana" (escluso)

**PROGETTO ESECUTIVO** COD. **PA898**

PROGETTISTA RESPONSABILE DELL'INTEGRAZIONE DELLE PRESTAZIONI SPECIALISTICHE:  
Dott. Ing. Nando Granieri  
Ordine degli Ingegneri della Prov. di Perugia n° A351

IL GRUPPO DI PROGETTAZIONE:  
Sintagma  
Mandante  
KARSA  
Sintagma  
Mandante  
KARSA

IL GEOLOGO:  
Dott. Spol. Giorgio Carquigini  
Ordine dei Geologi della Regione Umbria n° 108

IL COORDINATORE PER LA SICUREZZA IN FASI DI PROGETTAZIONE:  
Dott. Ing. Filippo Pambianco  
Ordine degli Ingegneri della Provincia di Perugia n° A1373

VISTO IL RESPONSABILE DEL PROCEDIMENTO:  
Dott. Ing. Luigi Majo

IL RESPONSABILE DI PROGETTO:  
Dott. Ing. Luigi Majo

**GEOTECNICA**  
Interventi di stabilizzazione dissesto L4-1, tra km 3+160 e 3+400  
Settore 4 : Planimetria generale intervento e sezioni

CODICE PROGETTO	LV. PROG.	N. PROG.	NOME FILE	REVISIONE	SCALA
LQ408Z	E	2101	FDGGE00072024	A	Varie

REV.	DESCRIZIONE	DATA	REDATTO	VERIFICATO	APPROVATO
A	Emissione	Set 2021	C. Conari	G. Caracciolo	N. Granieri