Nome fosso/torrente	L asta (m)	Area bacino (mq)	Area bacino (kmq)	I media asta (m/m)	H0 (m slm)	Hmax (m slm)	Hmedia (m slm)	Hmax asta (m slm)
Affluente Torrente Canale	1900	571797	0.572	0.079	133	283	208	283
Affluente Torrente Canale	1477	278270	0.278	0.106	113	270	191.5	270
Torrente Canale	8788	8248528	8.249	0.036	103	422	262.5	422
Fiume Costanzo	22965	70622853	70.623	0.039	53.5	950	501.75	950
Fiume Barbaianni	23639	106052383	106.052	0.038	50	950	500	950
Fosso Eremiti	9799	5062691	5.063	0.034	48	384	216	384
Torrente Margi	20155	64435465	64.435	0.041	28	850	439	850
Fosso Contrada Canneddazza	6392	11827510	11.828	0.064	30	440	235	440
Fosso Casa S.Antonio	2759	2377917	2.378	0.069	24	215	119.5	215
Fosso Buonafede	6011	4202581	4.203	0.078	18	485	251.5	485
Fosso S.N.	593	297128	0.297	0.061	20	56	38	56
Fiume Zena	23497	92530472	92.530	0.036	13.2	850	431.6	850
Canale Lentini	6174	6179559	6.180	0.069	21	445	233	445
Fosso S.N.	3983	2984314	2.984	0.050	17	215	116	215
Fosso Ex Molino Riceputo	420	73209	0.073	0.005	15.26	17.45	16.355	17.45
Fiume Reina	34157	229890719	229.891	0.027	11.1	950	480.55	950
Fosso Ex Molino Riceputo	1205	417030	0.417	0.003	13.25	17.45	15.35	17.45
Fosso SP67	1670	701777	0.702	0.014	13.6	37.5	25.55	37.5
Fiume San Leonardo	41795	406300000	406.300	0.014	3.85	602	302.925	602
Fosso Casa Sabuci	1420	840403	0.840	0.023	9.5	42	25.75	42
Scolo area agricola	729	389663	0.390	0.013	8	17.5	12.75	17.5
Fosso Masseria Privitera	4854	2835081	2.835	0.027	10	142.5	76.25	142.5

PROVINCIA : SIRACUSA
COMUNE : Lentini

PROVINCIA : SIRACUSA
COMUNE : Augusta

PROVINCIA : SIRACUSA
COMUNE : Francofonte

INVASO DI LENTINI

TORRENTE CANALE

TORRENTE MARGI

F.sso BUSEARA

F.sso REINA

F.sso BARBAIANNI

F.sso ZENA

F.sso SAN LEONARDO

F.sso COSTANZO

F.sso EREMITI

F.sso CONTRADA CANNELLAZZA

F.sso BUONAFEDE

B2

B4

Nord

PIANTA CHIAVE

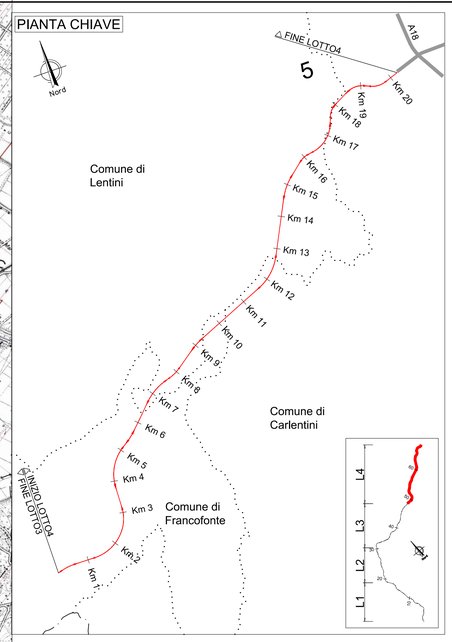

LEGENDA

- RETICOLO IDROGRAFICO
- SOTTOBACINO DEL T.te FIUMICELLO
  - (B1) SOTTOBACINO AFFLUENTE DEL T.nte FIUMICELLO
- BACINO DEL F.me SAN LEONARDO
  - SOTTOBACINO DEL F.so BUSEARA
  - SOTTOBACINO DEL F.me REINA
    - SOTTOBACINO DEL F.me BARBAIANNI
      - (B2) SOTTOBACINO T.te CANALE
      - (B3) SOTTOBACINO DEL F.me COSTANZO
      - (B4) SOTTOBACINO DEL F.me SAN GIOVANNI
  - SOTTOBACINO DEL F.so EREMITI
  - SOTTOBACINO DEL T.te MARGI
  - SOTTOBACINO DEL F.so CONTRADA CANNELLAZZA
  - SOTTOBACINO DEL F.so BUONAFEDE
  - SOTTOBACINO DEL CANALE LENTINI
- SUPERFICI DI DRENAGGIO RELATIVE AD IMPLUVI NON FACENTI PARTE DEL RETICOLO IDROGRAFICO

anas
GRUPPO FS ITALIANE

Direzione Progettazione e Realizzazione Lavori

ITINERARIO RAGUSA-CATANIA

Collegamento viario compreso tra lo Svincolo della S.S. 514 "di Chiaramonte" con la S.S. 115 e lo Svincolo della S.S. 194 "Ragusana"

LOTTO 4 - Dallo svincolo n. 8 "Francofonte" (compreso) allo svincolo della "Ragusana"(escluso)

PROGETTO ESECUTIVO

COD. PA898

PROGETTAZIONE: ATI SINTAGMA - GP INGEGNERIA - COOPROGETTI -GDG - ICARIA - OMNISERVICE

PROGETTISTA RESPONSABILE DELL'INTEGRAZIONE DELLE PRESTAZIONI SPECIALISTICHE:
Dott. Ing. Nando Granieri
Ordine degli Ingegneri della Prov. di Perugia n° A351

PROVINCIA DELLA PROVINCIA DI PERUGIA
Settore IV
DOTTORE INGEGNERE
NANDO GRANIERI
SETTORE CIVILE E AMBIENTALE
SETTORE INDUSTRIALE
SETTORE DELL'INFORMAZIONE

IL GEOLOGO:
Dott. Geol. Giorgio Cerquiglini
Ordine dei Geologi della Regione Umbria n° 108

IL COORDINATORE PER LA SICUREZZA IN FASE DI PROGETTAZIONE:
Dott. Ing. Filippo Pambianco
Ordine degli Ingegneri della Provincia di Perugia n° A1373

VISTO IL RESPONSABILE DEL PROCEDIMENTO
Dott. Ing. Luigi Mupo

IL GRUPPO DI PROGETTAZIONE:

MANDATARIA: Sintagma
Dott. Ing. N.Granieri — Dott. Ing. F.Durastanti — Dott. Ing. V.Vitale — Dott. Arch. A.Bracchino — Dott. Ing. L.Nani
Dott. Ing. M.Abram — Dott. Ing. F.Pambianco — Dott. Ing. G.Lo Presti — Dott. Ing. L.Gagliardo — Dott. Geol. G.Cerquiglini

MANDANTI: GPI Ingegneria
Dott. Ing. G.Guiducci — Dott. Ing. A.Sgorbati — Dott. Ing. E.Moscatelli — Dott. Ing. F.Ficchì — Dott. Arch. G.A.E.Crimi — Dott. Ing. M.Pantilli — Dott. Arch. P.Ghinelli — Dott. Ing. D.Paliaga
Dott. Ing. G.Lucibello — Dott. Arch. G.Quadrello — Dott. Geol. M.Leonardi — Dott. Ing. L.Ragnacci — Dott. Ing. A.Sitzia — Architetti M.G.Liserio

Cooprogetti
Dott. Ing. D.Cartaccio — Dott. Ing. B.Balzoni — Dott. Ing. C.Consorti
Dott. Ing. F.Alce — Dott. Ing. A.Salvemini

ICARIA società di ingegneria
Dott. Ing. V.Walacciani — Dott. Ing. F.Ficchì — Dott. Ing. F.Macchioni
Dott. Ing. G.Verini Supplizi — Dott. Ing. C.Lodi — Geom. C.Sugarono

OMNISERVICE ENGINEERING
Dott. Ing. P.Agnello

IL RESPONSABILE DI PROGETTO: ING.GORAN SKOMINA
ORDINE degli INGEGNERI PROV. di TERAMO
Vladimiro ROTISCIANI
Settore A - Settore B - Settore C - Settore D - Settore E - Settore F - Settore G - Settore H
Iscr. n. 178

IDROLOGIA E IDRAULICA

Corografia dei bacini

CODICE PROGETTO (PROGETTO / LIV. PROG. / N. PROG.)	NOME FILE T04ID00IDRCO01	REVISIONE	SCALA:
LO408Z E 2101	CODICE ELAB. T04ID00IDRCO01	B	1:25.000

REV.	DESCRIZIONE	DATA	REDATTO	VERIFICATO	APPROVATO
B	Revisione a seguito istruttoria Anas	Sett.2021	G.Verini Supplizi	F.Macchioni	N.Granieri
A	Emissione	Giu. 2021	G.Verini Supplizi	F.Macchioni	N.Granieri