Profilo: 9S
Scala : 1000:100
Q.Rif. : 70.00

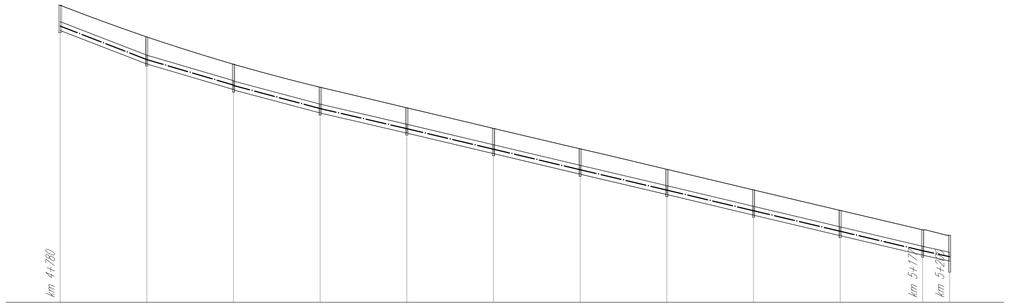

NODO	PS102	PS103	PS104	PS105	PS106	PS107	PS108	PS109	PS110	PS111	PS112/PD117
QUOTA TERRENO	83.71	82.25	80.99	79.92	78.97	78.02	77.08	76.14	75.19	74.24	73.34 / 73.09
QUOTA DI SCORRIMENTO	82.55	81.00 / 81.00	79.87 / 79.80	78.74 / 78.74	77.81 / 77.81	76.86 / 76.86	75.92 / 75.92	74.98 / 74.98	74.03 / 74.03	73.08 / 73.08	72.18 / 72.18 / 71.90
CONDOTTA		Ø 400 PEAD	Ø 400 PEAD	Ø 400 PEAD	Ø 400 PEAD	Ø 400 PEAD	Ø 400 PEAD	Ø 400 PEAD	Ø 400 PEAD	Ø 400 PEAD	Ø 400 PEAD / Ø 400 PEAD
PENDENZA		3.87%	2.94%	2.66%	2.32%	2.37%	2.37%	2.35%	2.38%	2.37%	2.36% / 2.22%
LUNGHEZZA CONDOTTA		40.0	40.0	40.0	40.0	40.0	40.0	40.0	40.0	40.0	38.0 / 12.5
DISTANZE PROGRESSIVE	0+00.00	0+40.00	0+80.00	1+20.00	1+59.99	1+99.99	2+39.99	2+79.99	3+19.99	3+59.99	3+98.02 / 4+10.49

Profilo: 9D
Scala : 1000:100
Q.Rif. : 70.00

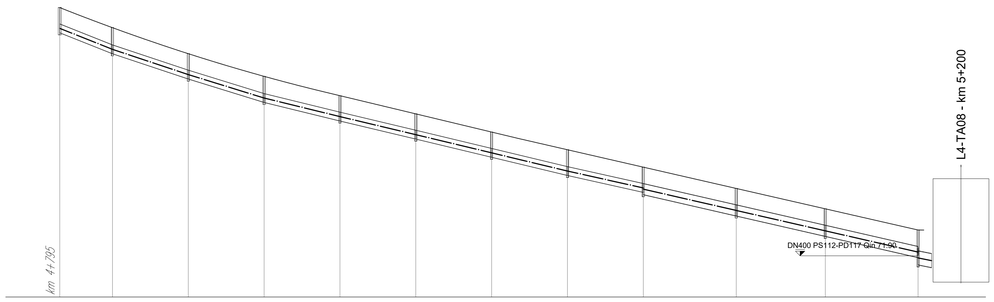

NODO	PD106	PD107	PD108	PD109	PD110	PD111	PD112	PD113	PD114	PD115	PD116	PD117
QUOTA TERRENO	83.36	82.43	81.23	80.18	79.29	78.45	77.61	76.80	75.99	75.01	74.07	73.09
QUOTA DI SCORRIMENTO	82.20	81.23 / 81.23	80.07 / 80.07	78.98 / 78.98	78.13 / 78.13	77.29 / 77.29	76.45 / 76.45	75.61 / 75.61	74.83 / 74.73	73.75 / 73.74	72.80 / 72.80	71.82 / 71.59
CONDOTTA		Ø 400 PEAD	Ø 400 PEAD	Ø 400 PEAD	Ø 400 PEAD	Ø 400 PEAD	Ø 400 PEAD	Ø 400 PEAD	Ø 500 PEAD	Ø 500 PEAD	Ø 500 PEAD	Ø 630 PEAD
PENDENZA		3.98%	3.33%	3.09%	2.45%	2.38%	2.40%	2.40%	2.23%	2.29%	2.29%	2.00%
LUNGHEZZA CONDOTTA		24.3	35.0	35.0	35.0	35.0	35.0	35.0	35.0	42.9	41.1	42.8	6.2
DISTANZE PROGRESSIVE	0+00.00	0+24.31	0+59.31	0+94.31	1+29.31	1+64.31	1+99.31	2+34.31	2+69.31	3+12.21	3+53.30	3+96.13

anas
GRUPPO FS ITALIANE

Direzione Progettazione e Realizzazione Lavori

ITINERARIO RAGUSA-CATANIA

Collegamento viario compreso tra lo Svincolo della S.S. 514 "di Chiaramonte" con la S.S. 115 e lo Svincolo della S.S. 194 "Ragusana"

LOTTO 4 - Dallo svincolo n. 8 "Francofonte" (compreso) allo svincolo della "Ragusana"(escluso)

PROGETTO ESECUTIVO — COD. PA898

PROGETTAZIONE: ATI SINTAGMA - GP INGEGNERIA - COOPROGETTI -GDG - ICARIA - OMNISERVICE

PROGETTISTA RESPONSABILE DELL'INTEGRAZIONE DELLE PRESTAZIONI SPECIALISTICHE:
Dott. Ing. Nando Granieri
Ordine degli Ingegneri della Prov. di Perugia n° A351

ORDINE DEGLI INGEGNERI DELLA PROVINCIA DI PERUGIA — Dott. Ing. NANDO GRANIERI — Settore Civile e Ambientale — Settore Industriale — Settore dell'Informazione

IL GRUPPO DI PROGETTAZIONE:

MANDATARIA: Sintagma
Dott. Ing. N.Granieri — Dott. Arch. A.Bracchini — Dott. Ing. L.Nani — Dott. Ing. V.Truffini — Dott. Ing. M.Abram — Dott. Ing. G.Mancarella — Dott. Ing. M.Bridgett Botta — Dott. Ing. L.Gagliardini — Dott. Geol. G.Ceraulgini

MANDANTI: GPI INGEGNERIA
Dott. Ing. G.Giulivoci — Dott. Ing. A.Dignoriti — Dott. Ing. A.Bellucci — Dott. Ing. A.Bela — Dott. Ing. G.Lodiviello — Dott. Arch. G.Guastella — Dott. Ing. G.Ciancarelli — Dott. Ing. G.Parente

COOPROGETTI
Dott. Arch. E.A.E.Criniti — Dott. Ing. M.Pierdifi — Dott. Arch. P.Chiarelli — Dott. Ing. D.Fabio — Dott. Ing. L.Ragnacci — Dott. Arch. A.Strati — Archeol. M.G.Liseno

GEOTECHNICAL DESIGN GROUP
Dott. Ing. S.Carbonini — Dott. Ing. C.Cardellicchio — Dott. Ing. C.Consorti — Dott. Ing. F.Aiuar — Dott. Ing. A.Salvemini

ICARIA società di ingegneria
Dott. Ing. V.Rotisciani — Dott. Ing. G.Pulli — Dott. Ing. F.Macchioni — Dott. Ing. G.Verini Supplizi — Dott. Ing. V.Piunno — Geom. C.Sugaroni

OMNISERVICE INGEGNERIA
Dott. Ing. P.Agnello

IL GEOLOGO:
Dott. Geol. Giorgio Cerquiglini
Ordine dei Geologi della Regione Umbria n° 108

IL COORDINATORE PER LA SICUREZZA IN FASE DI PROGETTAZIONE:
Dott. Ing. Filippo Pambianco
Ordine degli Ingegneri della Provincia di Perugia n° A1373

VISTO IL RESPONSABILE DEL PROCEDIMENTO
Dott. Ing. Luigi Mupo

ORDINE degli INGEGNERI — Dott. Ing. PIERO AGNELLO — Settore Civile e Ambientale — Settore Industriale — Settore dell'Informazione — Provincia di TERNI — A 644

IL PROGETTISTA:

IDROLOGIA E IDRAULICA
ASSE PRINCIPALE
Idraulica di piattaforma - Profili dei collettori - Tav. 10 di 42

CODICE PROGETTO (PROGETTO / LIV. PROG. / N. PROG.)	NOME FILE T04ID00DRFP10B	REVISIONE	SCALA:
LO408Z E 2101	CODICE ELAB. T04ID00IDRFP10	C	1:1000/1:100

REV.	DESCRIZIONE	DATA	REDATTO	VERIFICATO	APPROVATO
C	Revisione a seguito di Rapporto di Verifica	Nov 2021	M.Zucconi	F.Durastanti	N.Granieri
B	Revisione a seguito istruttoria Anas	Set 2021	M.Zucconi	F.Durastanti	N.Granieri
A	Emissione	Giu 2021	M.Zucconi	F.Durastanti	N.Granieri