



Profilo: 12S
Scala : 1000:100
Q.Rif. : 50.00

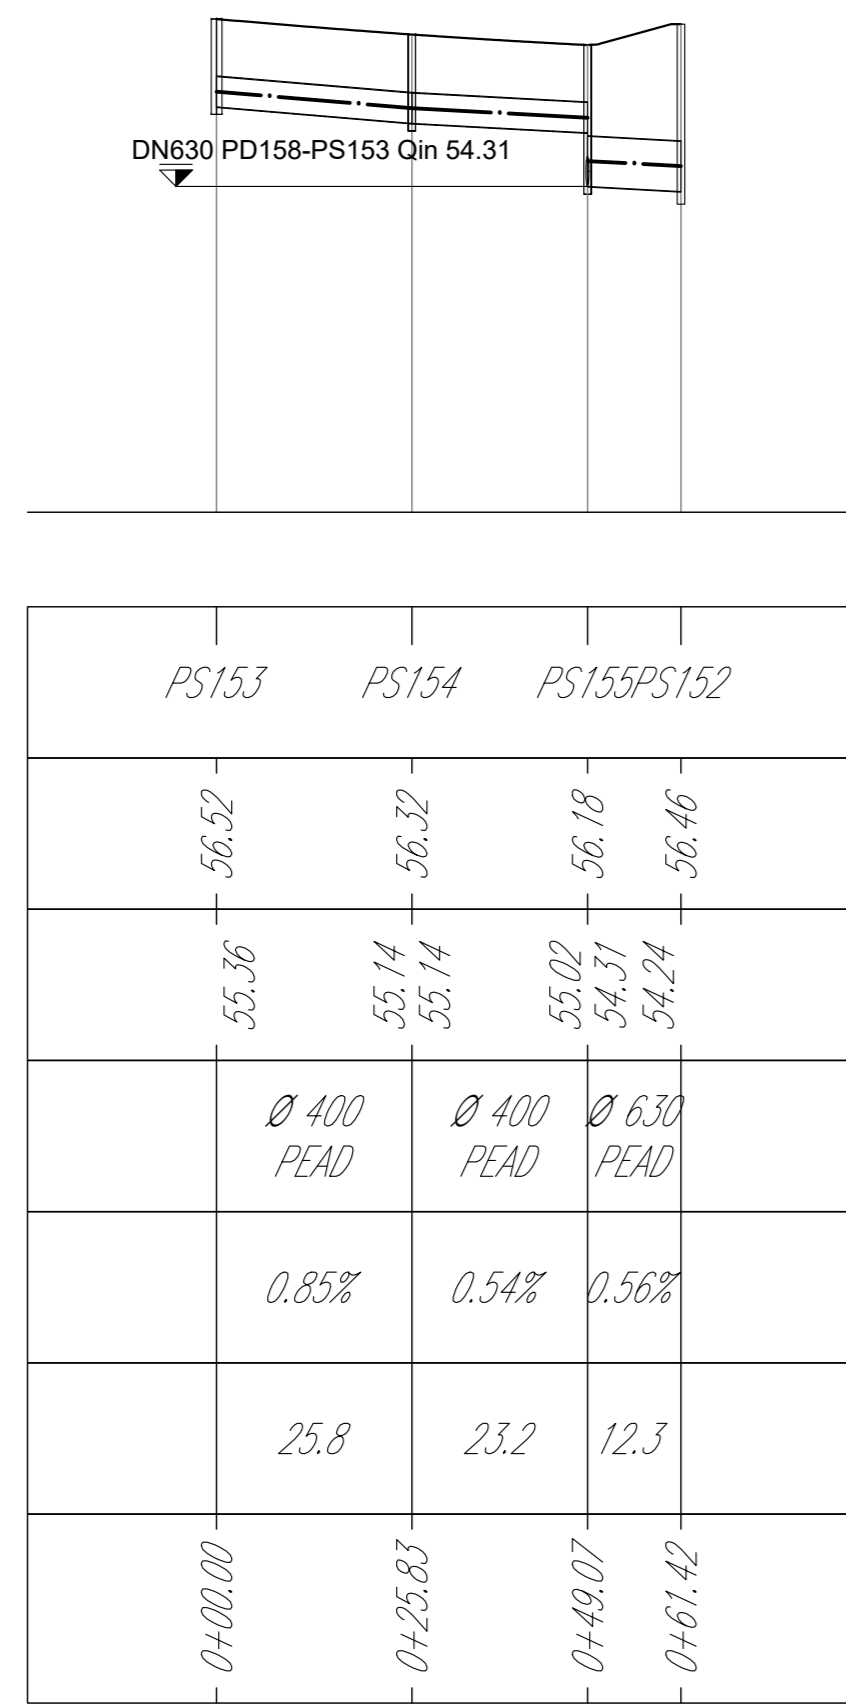


NODO
QUOTA TERRENO
QUOTA DI SCORRIMENTO
CONDOTTA
PENDENZA
LUNGHEZZA CONDOTTA
DISTANZE PROGRESSIVE

Profilo: 13S
Scala : 1000:100
Q.Rif. : 50.00

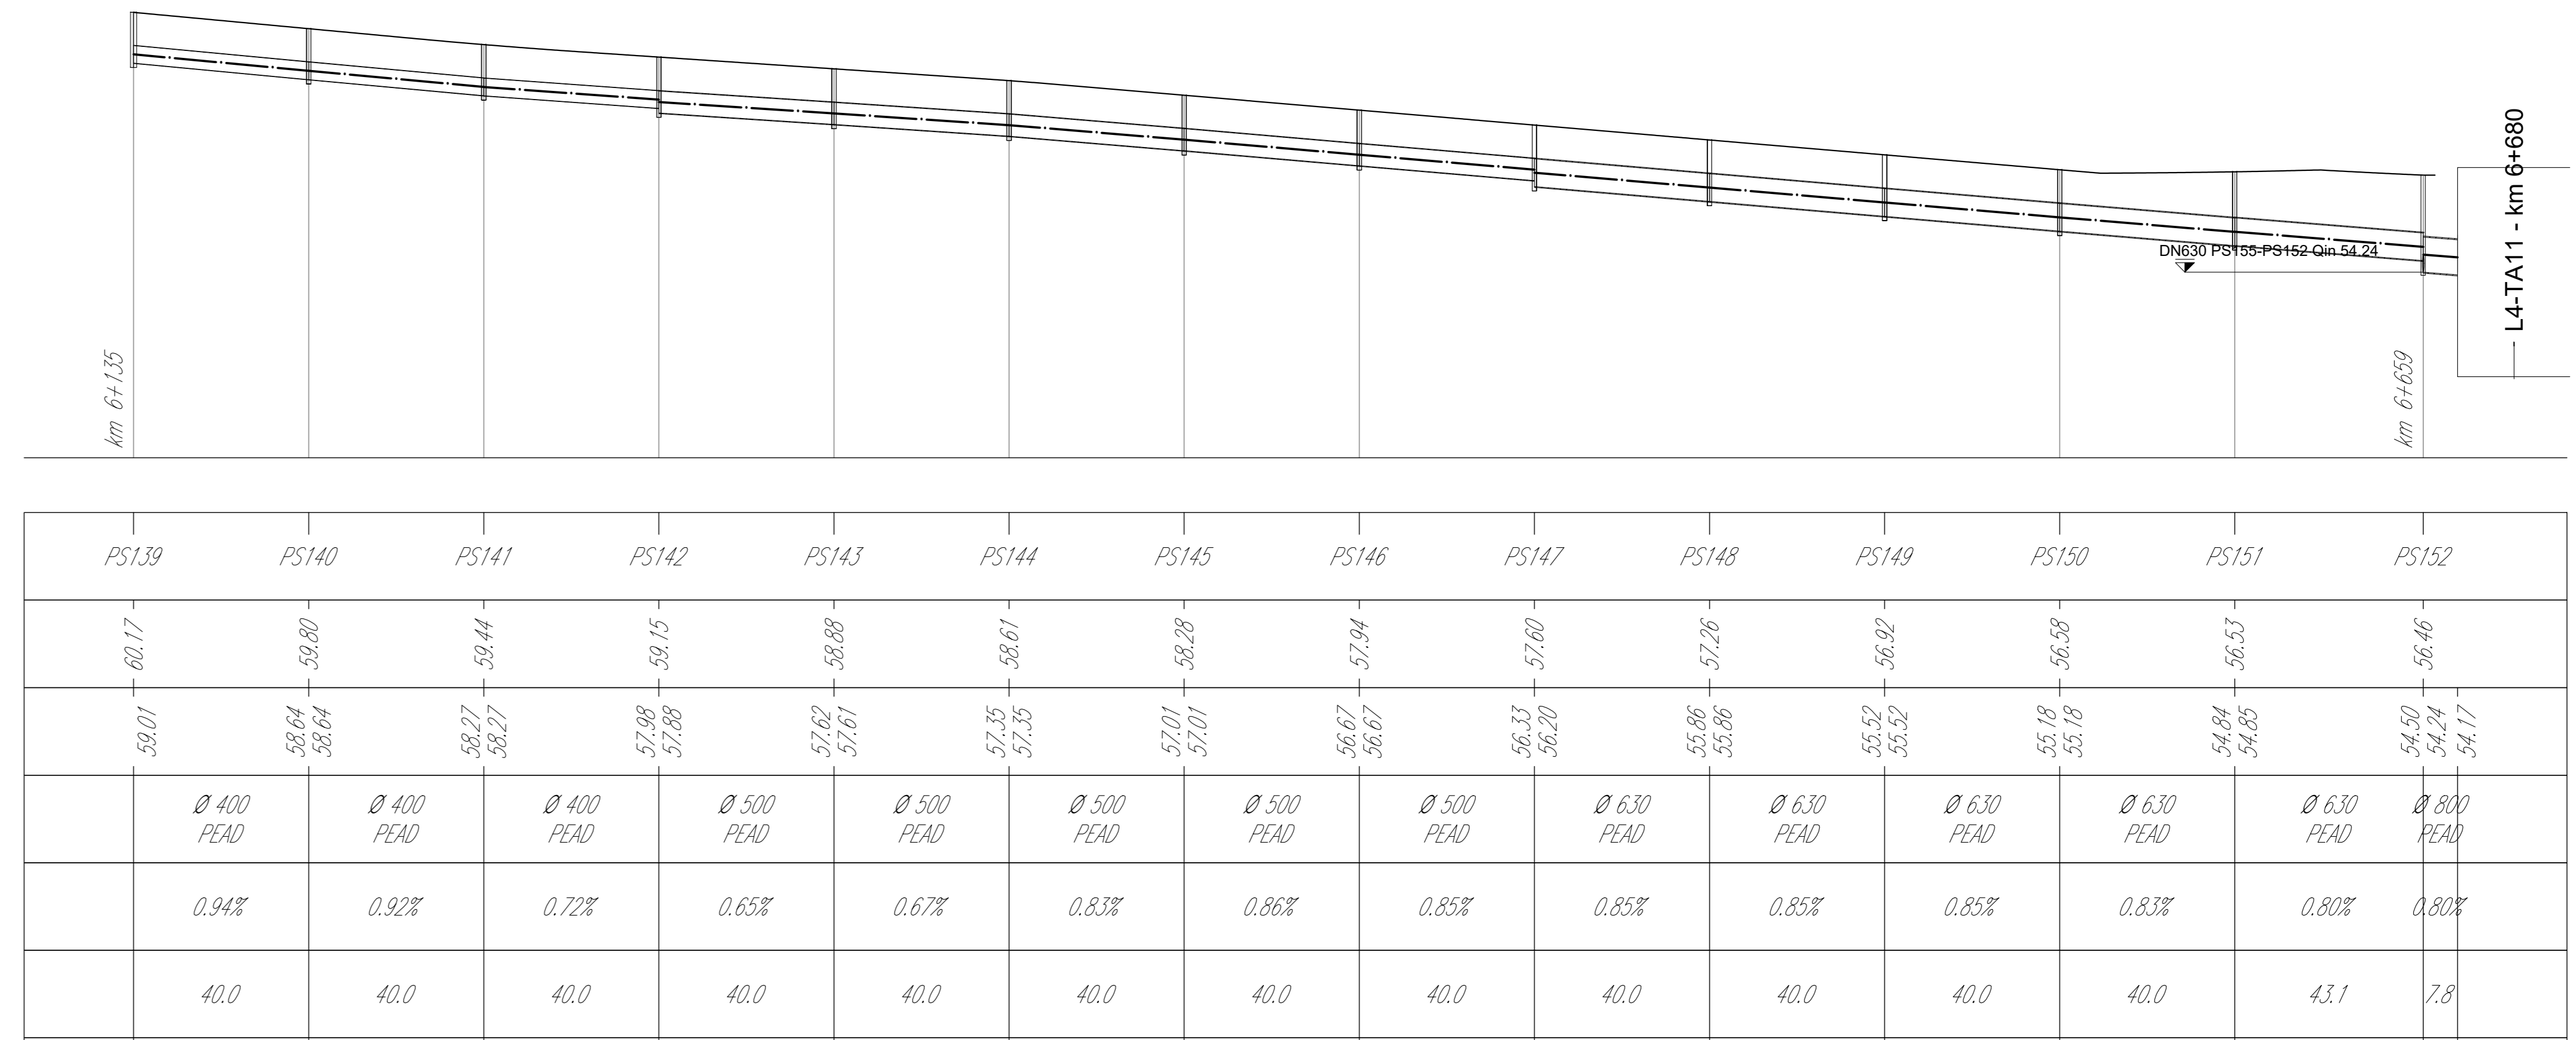

NODO
QUOTA TERRENO
QUOTA DI SCORRIMENTO
CONDOTTA
PENDENZA
LUNGHEZZA CONDOTTA

Profilo: 12D
Scala : 1000:100
Q.Rif. : 50.00

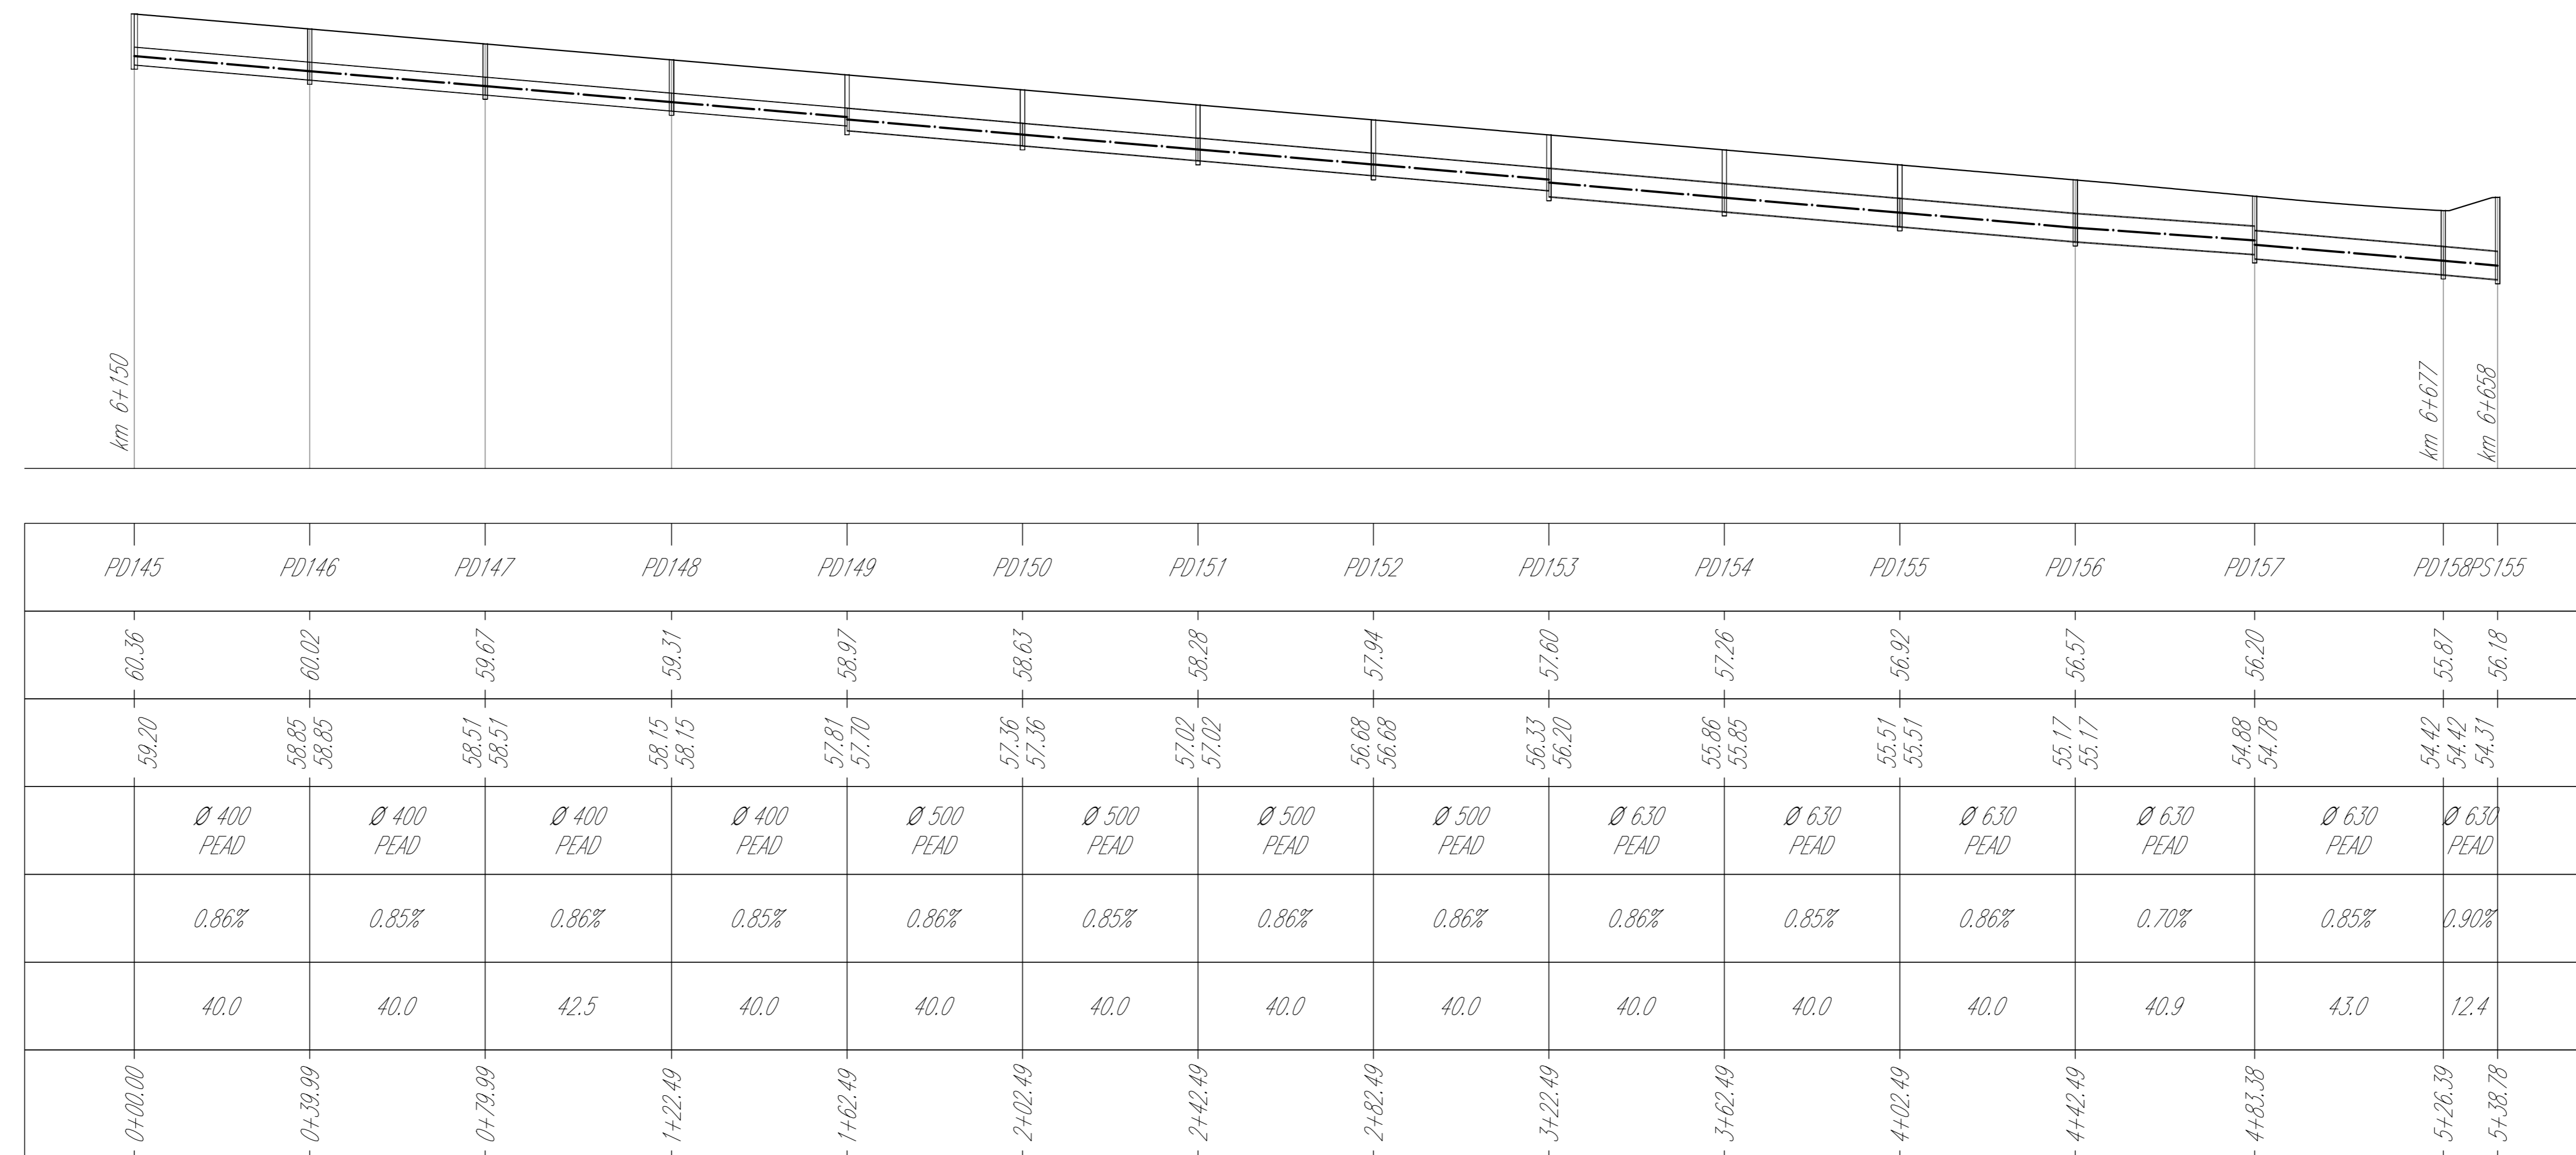

NODO
QUOTA TERRENO
QUOTA DI SCORRIMENTO
CONDOTTA
PENDENZA
LUNGHEZZA CONDOTTA
DISTANZE PROGRESSIVE

Direzione Progettazione e Realizzazione Lavori

ITINERARIO RAGUSA-CATANIA
Collegamento viario compreso tra lo Svincolo della S.S. 514 "di Chiaramonte" con la S.S. 115 e lo Svincolo della S.S. 194 "Ragusana"
LOTTO 4 - Dallo svincolo n. 8 "Francoforte" (compreso) allo svincolo della "Ragusana" (escluso)

PROGETTO ESECUTIVO COD. **PA898**

PROGETTAZIONE: ATI SINTAGMA - GP INGEGNERIA - COOPROGETTI - GDG - ICARIA - OMNISERVICE

PROGETTISTA RESPONSABILE DELL'INTEGRAZIONE DELLE PRESTAZIONI
SPECIALISTICHE:
 Dott. Ing. Nando Granieri
 Ordine degli Ingegneri della Prov. di Perugia n° A331

IL GRUPPO DI PROGETTAZIONE:
MANDATARIO:
 SINTAGMA
 Dott. Ing. Nando Granieri
 Ordine degli Ingegneri della Prov. di Perugia n° A331

MANDANTI:
 SINTAGMA
 Dott. Ing. G. Quaresima
 Dott. Ing. A. Spaventi
 Dott. Ing. M. Marretti
 Dott. Ing. M. Pini
 Dott. Arch. E. A.E. Corsi
 Dott. Arch. M. Pini
 Dott. Arch. F. Janni
 Dott. Ing. G. Pini

IL GEOLOGO:
 Dott. Geol. Giorgio Cerquiglini
 Ordine dei Geologi della Regione Umbra n° 208

IL COORDINATORE PER LA SICUREZZA IN FASE DI PROGETTAZIONE:
 Dott. Ing. Filippo Farnabanco
 Ordine degli Ingegneri della Provincia di Perugia n° A1373

VISTO IL RESPONSABILE DEL PROCEDIMENTO
 Dott. Ing. Luigi Mupo

ITIDROLOGIA E IDRAULICA
ASSE PRINCIPALE
Idraulica di piattaforma - Profili dei collettori - Tav. 13 di 42

CODICE PROGETTO	NOVE FILE	REVISIONE	SCALA:
PROGETTO	LIV. PROG. N. PROG.		
L0408Z	E 2101		1:1000/1:100
CODICE ELAB.	T041D00IDRFPI3	C	
REV.	DESCRIZIONE	DATA	REDATTO VERIFICATO APPROVATO
C	Revisione a seguito di Rapporto di Verifica	Nov 2021	M.Zucconi F.Direntani N.Granieri
B	Revisione a seguito Istruttoria Anas	Ser 2021	M.Zucconi F.Direntani N.Granieri
A	Emissione	Ott 2021	M.Zucconi F.Direntani N.Granieri