Profilo: 25S
Scala : 1000:100
Q.Rif. : 20.00

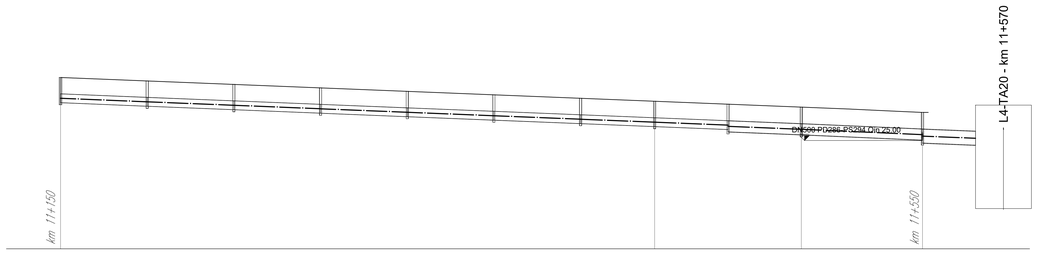

NODO	PS284	PS285	PS286	PS287	PS288	PS289	PS290	PS291	PS292	PS293	PS294
QUOTA TERRENO	27.91	27.75	27.59	27.43	27.27	27.11	26.95	26.81	26.68	26.54	26.30
QUOTA DI SCORRIMENTO	26.75	26.59 26.59	26.43 26.43	26.27 26.26	26.10 26.10	25.94 25.94	25.78 25.78	25.65 25.64	25.51 25.40	25.27 25.27	25.00 24.89 24.79
CONDOTTA	Ø 400 PEAD	Ø 400 PEAD	Ø 400 PEAD	Ø 400 PEAD	Ø 400 PEAD	Ø 400 PEAD	Ø 400 PEAD	Ø 400 PEAD	Ø 500 PEAD	Ø 500 PEAD	Ø 630 PEAD
PENDENZA	0.41%	0.40%	0.40%	0.40%	0.40%	0.40%	0.40%	0.40%	0.40%	0.44%	0.40%
LUNGHEZZA CONDOTTA	40.0	40.0	40.0	40.0	40.0	40.0	34.2	33.9	33.8	55.9	24.5
DISTANZE PROGRESSIVE	0+00.00	0+40.00	0+80.00	1+20.00	1+60.00	2+00.00	2+40.00	2+74.19	3+08.04	3+41.87	3+97.79

Profilo: 23D
Scala : 1000:100
Q.Rif. : 20.00

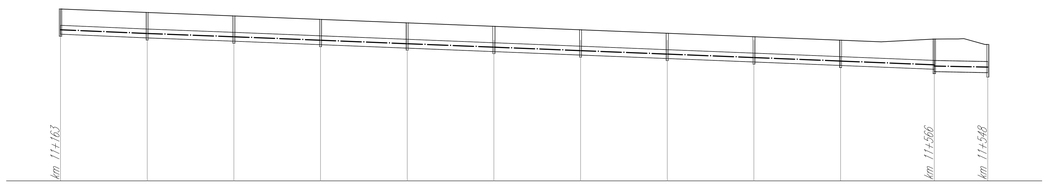

NODO	PD276	PD277	PD278	PD279	PD280	PD281	PD282	PD283	PD284	PD285	PD286	PS294
QUOTA TERRENO	27.93	27.77	27.61	27.45	27.29	27.13	26.97	26.81	26.65	26.49	26.55	26.30
QUOTA DI SCORRIMENTO	26.77	26.60 26.60	26.45 26.45	26.29 26.29	26.13 26.13	25.97 25.97	25.81 25.81	25.65 25.65	25.49 25.49	25.33 25.33	25.16 25.05	25.00
CONDOTTA	Ø 400 PEAD	Ø 400 PEAD	Ø 400 PEAD	Ø 400 PEAD	Ø 400 PEAD	Ø 400 PEAD	Ø 400 PEAD	Ø 400 PEAD	Ø 400 PEAD	Ø 400 PEAD	Ø 500 PEAD	
PENDENZA	0.43%	0.38%	0.40%	0.40%	0.40%	0.40%	0.40%	0.40%	0.40%	0.40%	0.20%	
LUNGHEZZA CONDOTTA	40.0	40.0	40.0	40.0	40.0	40.0	40.0	40.0	40.0	43.2	24.7	
DISTANZE PROGRESSIVE	0+00.00	0+40.00	0+80.00	1+20.00	1+60.00	2+00.00	2+40.00	2+80.00	3+20.00	3+60.00	4+03.23	4+27.93

anas
GRUPPO FS ITALIANE

Direzione Progettazione e Realizzazione Lavori

ITINERARIO RAGUSA-CATANIA

Collegamento viario compreso tra lo Svincolo della S.S. 514 "di Chiaramonte" con la S.S. 115 e lo Svincolo della S.S. 194 "Ragusana"

LOTTO 4 - Dallo svincolo n. 8 "Francofonte" (compreso) allo svincolo della "Ragusana"(escluso)

PROGETTO ESECUTIVO — COD. PA898

PROGETTAZIONE: ATI SINTAGMA - GP INGEGNERIA - COOPROGETTI -GDG - ICARIA - OMNISERVICE

PROGETTISTA RESPONSABILE DELL'INTEGRAZIONE DELLE PRESTAZIONI SPECIALISTICHE:
Dott. Ing. Nando Granieri
Ordine degli Ingegneri della Prov. di Perugia n° A351

ORDINE DEGLI INGEGNERI DELLA PROVINCIA DI PERUGIA
Dottore Ingegnere
NANDO GRANIERI
SETTORE INDUSTRIALE
SETTORE INFORMATIVO
SETTORE DELL'INFORMAZIONE
ISCRIZIONE ALBO N. A351

IL GRUPPO DI PROGETTAZIONE:

MANDATARIA:
Sintagma
Dott. Ing. N.Granieri — Dott. Ing. M.Abram
Dott. Ing. G.Lucarelli — Dott. Ing. A.Domenico
Dott. Ing. V. Truffini — Dott. Ing. M.Bridgett Botta
Dott. Arch. A.Bracchini — Dott. Ing. L.Gagliardini
Dott. Ing. L.Neri — Dott. Geol. G.Ceraulgini

MANDANTI:
GP INGEGNERIA
Dott. Ing. G.Giulivo — Dott. Ing. G.Lucibello
Dott. Ing. A.Dignoriti — Dott. Arch. G.Guastella
Dott. Ing. M.Pasquali — Dott. Ing. A.Pasquale
Dott. Ing. A.Biela — Dott. Ing. G.Parente
COOPROGETTI
Dott. Arch. E.A.E.Crimi — Dott. Ing. L.Ragnacci
Dott. Ing. M.Pierdifi — Dott. Arch. A.Strati
Dott. Arch. P.Orlandi — Archeol. M.G.Liseno
Dott. Ing. G.Fiorito
GEOTECHNICAL DESIGN GROUP
Dott. Ing. D.Carlaccini — Dott. Ing. F.Alaw
Dott. Ing. A.Pedicini — Dott. Ing. A.Galvanoni
Dott. Ing. C.Consorti
ICARIA società di ingegneria
Dott. Ing. V.Rotisciani — Dott. Ing. G.Verini Supplizi
Dott. Ing. G.Puti — Dott. Ing. V.Piunno
Dott. Ing. F.Macchioni — Geom. C.Sugaroni
OMNISERVICE INGEGNERIA
Dott. Ing. P.Agnello

IL GEOLOGO:
Dott. Geol. Giorgio Cerquiglini
Ordine dei Geologi della Regione Umbria n° 108

IL COORDINATORE PER LA SICUREZZA IN FASE DI PROGETTAZIONE:
Dott. Ing. Filippo Pambianco
Ordine degli Ingegneri della Provincia di Perugia n° A1373

VISTO IL RESPONSABILE DEL PROCEDIMENTO
Dott. Ing. Luigi Mupo

ORDINE degli INGEGNERI DELLA PROVINCIA DI TERNI
Ingegnere
GIANFRANCO
BALDI
A 944
Provincia di TERNI

TITO:

IDROLOGIA E IDRAULICA
ASSE PRINCIPALE
Idraulica di piattaforma - Profili dei collettori - Tav. 24 di 42

CODICE PROGETTO		NOME FILE	REVISIONE	SCALA:
PROGETTO: LO408Z — LIV. PROG.: E — N. PROG.: 2101	CODICE ELAB.: T04ID00IDRFP24	T04ID00IDRFP24B	C	1:1000/1:100

REV.	DESCRIZIONE	DATA	REDATTO	VERIFICATO	APPROVATO
C	Revisione a seguito di Rapporto di Verifica	Nov 2021	M.Zucconi	F.Durastanti	N.Granieri
B	Revisione a seguito istruttoria Anas	Set 2021	M.Zucconi	F.Durastanti	N.Granieri
A	Emissione	Giu 2021	M.Zucconi	F.Durastanti	N.Granieri