Profilo: 27S
Scala : 1000:100
Q.Rif. : 20.00

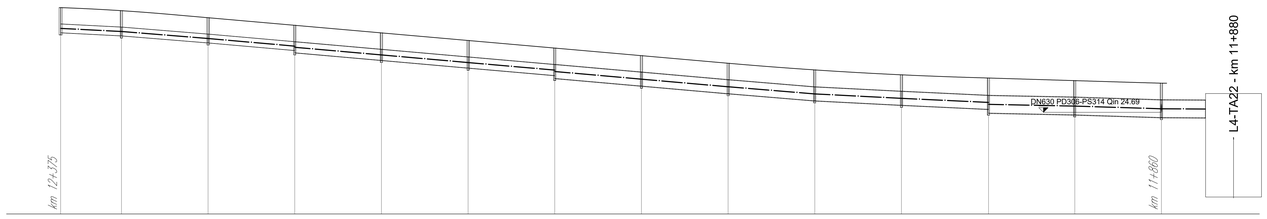

NODO	PS301	PS302	PS303	PS304	PS305	PS306	PS307	PS308	PS309	PS310	PS311	PS312	PS313	PS314	
QUOTA TERRENO	29.52	29.18	29.06	28.71	28.36	28.01	27.66	27.31	26.95	26.65	26.42	26.27	26.15	26.03	
QUOTA DI SCORRIMENTO	28.16	28.22 28.22	27.90 27.90	27.54 27.44	27.09 27.09	26.74 26.74	26.19 26.26	25.91 25.91	25.55 25.56	25.22 25.22	25.02 25.02	24.83 24.86	24.58 24.58	24.45 24.45	24.44
CONDOTTA		Ø 400 PEAD	Ø 400 PEAD	Ø 400 PEAD	Ø 500 PEAD	Ø 500 PEAD	Ø 500 PEAD	Ø 630 PEAD	Ø 630 PEAD	Ø 630 PEAD	Ø 630 PEAD	Ø 630 PEAD	Ø 800 PEAD	Ø 800 PEAD	Ø 800 PEAD
PENDENZA		0.51%	0.81%	0.88%	0.88%	0.88%	0.87%	0.88%	0.88%	0.83%	0.51%	0.47%	0.20%	0.31%	0.05%
LUNGHEZZA CONDOTTA		28.1	40.0	40.0	40.0	40.0	40.0	40.0	40.0	40.0	40.0	40.2	39.8	40.0	20.3
DISTANZE PROGRESSIVE	0+00.00	0+28.07	0+68.05	1+08.05	1+48.05	1+88.05	2+28.05	2+68.04	3+08.04	3+48.04	3+88.04	4+28.22	4+68.03	5+08.02	

Profilo: 25D
Scala : 1000:100
Q.Rif. : 20.00

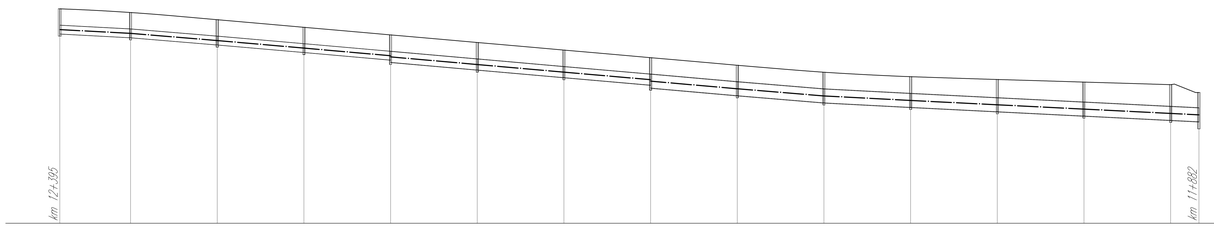

NODO	PD293	PD294	PD295	PD296	PD297	PD298	PD299	PD300	PD301	PD302	PD303	PD304	PD305	PD306	PS314
QUOTA TERRENO	29.40	29.73	29.19	29.04	28.69	28.34	27.99	27.64	27.29	26.97	26.76	26.63	26.51	26.40	26.03
QUOTA DI SCORRIMENTO	28.14	28.56 28.56	28.23 28.23	27.88 27.88	27.53 27.43	27.08 27.08	26.72 26.72	26.38 26.24	25.89 25.89	25.56 25.56	25.35 25.35	25.15 25.15	24.95 24.95	24.75 24.75	24.69
CONDOTTA		Ø 400 PEAD	Ø 400 PEAD	Ø 400 PEAD	Ø 400 PEAD	Ø 500 PEAD	Ø 500 PEAD	Ø 500 PEAD	Ø 630 PEAD	Ø 630 PEAD	Ø 630 PEAD	Ø 630 PEAD	Ø 630 PEAD	Ø 630 PEAD	Ø 630 PEAD
PENDENZA		0.53%	0.83%	0.87%	0.88%	0.88%	0.88%	0.87%	0.88%	0.83%	0.52%	0.50%	0.50%	0.50%	0.50%
LUNGHEZZA CONDOTTA		32.7	40.0	40.0	40.0	40.0	40.0	40.0	40.0	40.0	40.0	40.0	40.0	40.0	13.1
DISTANZE PROGRESSIVE	0+00.00	0+32.67	0+72.67	1+12.67	1+52.66	1+92.66	2+32.66	2+72.66	3+12.66	3+52.66	3+92.66	4+32.66	4+72.66	5+12.65	5+25.71

anas
GRUPPO FS ITALIANE

Direzione Progettazione e Realizzazione Lavori

ITINERARIO RAGUSA-CATANIA
Collegamento viario compreso tra lo Svincolo della S.S. 514 "di Chiaramonte" con la S.S. 115 e lo Svincolo della S.S. 194 "Ragusana"
LOTTO 4 - Dallo svincolo n. 8 "Francofonte" (compreso) allo svincolo della "Ragusana"(escluso)

PROGETTO ESECUTIVO — COD. PA898

PROGETTAZIONE: ATI SINTAGMA - GP INGEGNERIA - COOPROGETTI -GDG - ICARIA - OMNISERVICE

PROGETTISTA RESPONSABILE DELL'INTEGRAZIONE DELLE PRESTAZIONI SPECIALISTICHE:
Dott. Ing. Nando Granieri
Ordine degli Ingegneri della Prov. di Perugia n° A351

IL GRUPPO DI PROGETTAZIONE:
MANDATARIA: Sintagma
Dott. Ing. N.Granieri; Dott. Ing. M.Abram; Dott. Ing. M.Zucconi; Dott. Ing. V.Domenico; Dott. Ing. V.Truffini; Dott. Ing. M.Brugnoli Botta; Dott. Arch. A.Bracchini; Dott. Ing. L.Gagliardini; Dott. Ing. L.Neri; Dott. Geol. G.Cerquiglini
MANDANTI: GP INGEGNERIA; COOPROGETTI; GEOTECHNICAL DESIGN GROUP; ICARIA società di ingegneria; OMNISERVICE
Dott. Ing. G.Ludovello; Dott. Arch. G.Guastella; Dott. Ing. G.Guiducci; Dott. Ing. A.Signorelli; Dott. Ing. G.Fiorente; Dott. Ing. A.Biella; Dott. Arch. E.A.E.Crimi; Dott. Ing. L.Ragnacci; Dott. Ing. M.Piselli; Dott. Arch. A.Strati; Dott. Arch. P.Olivelli; Archivol. M.G.Liberio; Dott. Ing. G.Tarolli; Dott. Ing. D.Carbononi; Dott. Ing. F.Alow; Dott. Ing. C.Consorti; Dott. Ing. A.Galvernino; Dott. Ing. V.Rotresani; Dott. Ing. G.Verini Supplizi; Dott. Ing. G.Puti; Dott. Ing. V.Punno; Dott. Ing. F.Macchioni; Geom. C.Sugaroni; Dott. Ing. P.Agnello

IL GEOLOGO:
Dott. Geol. Giorgio Cerquiglini
Ordine dei Geologi della Regione Umbria n° 108

IL COORDINATORE PER LA SICUREZZA IN FASE DI PROGETTAZIONE:
Dott. Ing. Filippo Pambianco
Ordine degli Ingegneri della Provincia di Perugia n° A1373

VISTO IL RESPONSABILE DEL PROCEDIMENTO
Dott. Ing. Luigi Mupo

TTO:

IDROLOGIA E IDRAULICA
ASSE PRINCIPALE
Idraulica di piattaforma - Profili dei collettori - Tav. 26 di 42

CODICE PROGETTO				NOME FILE	REVISIONE	SCALA:
PROGETTO	LIV. PROG.	N. PROG.		T04ID00IDRFP26B		
LO408Z	E	2101	CODICE ELAB.	T04ID00IDRFP26	C	1:1000/1:100

REV.	DESCRIZIONE	DATA	REDATTO	VERIFICATO	APPROVATO
C	Revisione a seguito di Rapporto di Verifica	Nov 2021	M.Zucconi	F.Durastanti	N.Granieri
B	Revisione a seguito istruttoria Anas	Set 2021	M.Zucconi	F.Durastanti	N.Granieri
A	Emissione	Giu 2021	M.Zucconi	F.Durastanti	N.Granieri