Profilo: 28S
Scala : 1000:100
Q.Rif. : 20.00

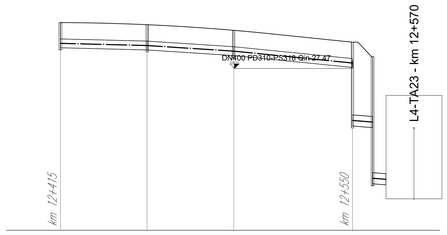


| NODO | PS315 | PS316 | PS317 | PS318 | PS318.1 |
|---|---|---|---|---|---|
| QUOTA TERRENO | 29.59 | 29.49 | 29.23 | 28.68 | ??? |
| QUOTA DI SCORRIMENTO | 28.43 | 28.33 / 28.33 | 28.07 / 28.07 | 27.52 | 22.10 |
| CONDOTTA | Ø 400 PEAD | Ø 400 PEAD | Ø 400 PEAD | Ø 500 PEAD | |
| PENDENZA | 0.25% | 0.65% | 1.00% | 0.80% | |
| LUNGHEZZA CONDOTTA | 40.0 | 40.0 | 54.8 | 6.1 | |
| DISTANZE PROGRESSIVE | 0+00.00 | 0+40.00 | 0+80.00 | 1+34.81 | 1+44.06 |

Profilo: 26D
Scala : 1000:100
Q.Rif. : 20.00

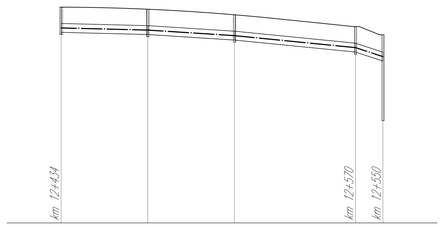


| NODO | PD307 | PD308 | PD309 | PD310 | PS318 |
|---|---|---|---|---|---|
| QUOTA TERRENO | 29.96 | 29.86 | 29.61 | 29.05 | 28.68 |
| QUOTA DI SCORRIMENTO | 28.80 | 28.70 / 28.70 | 28.44 / 28.44 | 27.89 / 27.89 / 27.47 | |
| CONDOTTA | Ø 400 PEAD | Ø 400 PEAD | Ø 400 PEAD | Ø 400 PEAD | |
| PENDENZA | 0.25% | 0.64% | 0.99% | 3.29% | |
| LUNGHEZZA CONDOTTA | 40.0 | 40.0 | 55.9 | 12.7 | |
| DISTANZE PROGRESSIVE | 0+00.00 | 0+40.00 | 0+80.00 | 1+35.86 | 1+48.52 |

anas
GRUPPO FS ITALIANE

*Direzione Progettazione e Realizzazione Lavori*

**ITINERARIO RAGUSA-CATANIA**

Collegamento viario compreso tra lo Svincolo della S.S. 514 "di Chiaramonte" con la S.S. 115 e lo Svincolo della S.S. 194 "Ragusana"

LOTTO 4 - Dallo svincolo n. 8 "Francofonte" (compreso) allo svincolo della "Ragusana"(escluso)

PROGETTO ESECUTIVO — COD. PA898

PROGETTAZIONE: ATI SINTAGMA - GP INGEGNERIA - COOPROGETTI -GDG - ICARIA - OMNISERVICE


PROGETTISTA RESPONSABILE DELL'INTEGRAZIONE DELLE PRESTAZIONI SPECIALISTICHE:
Dott. Ing. Nando Granieri
Ordine degli Ingegneri della Prov. di Perugia n° A351

ORDINE DEGLI INGEGNERI DELLA PROVINCIA DI PERUGIA
Certificato di firma n. 01000040000000000000A42
DOTTORE INGEGNERE
NANDO GRANIERI
SETTORE CIVILE E AMBIENTALE
SETTORE INDUSTRIALE
SETTORE DELL'INFORMAZIONE
Data di rilascio: 09/07/2020 - Data di scadenza: 09/07/2023

IL GRUPPO DI PROGETTAZIONE:
MANDATARIA:
Sintagma — Dott. Ing. N.Granieri, Dott. Ing. F.Durastanti, Dott. Ing. V.Truffini, Dott. Arch. A.Brucchini, Dott. Ing. L.Nani, Dott. Ing. M.Abram, Dott. Ing. F.Pambianco, Dott. Ing. M.Briganti Botta, Dott. Ing. L.Gaglianitini, Dott. Geol. G.Cerquiglini

MANDANTI:
GP Ingegneria — Dott. Ing. G.Ludovici, Dott. Ing. E.Mascarelli, Dott. Ing. A.Bella, Dott. Ing. G.Ludovici, Dott. Geol. M.Leonardi, Dott. Ing. G.Parente
Cooprogetti — Dott. Arch. E.A.E.Crimi, Dott. Ing. M.Pierditi, Dott. Ing. G.Pellegrino, Dott. Ing. G.Pelle, Dott. Ing. L.Ragnacci, Dott. Arch. A.Strati, Archeol. M.G.Liseno
GDG Geological Design Group — Dott. Ing. D.Carlaccini, Dott. Ing. S.Sacconi, Dott. Ing. C.Consorti, Dott. Ing. F.Aloe, Dott. Ing. A.Galvanoni
Icaria — Dott. Ing. V.Robiscani, Dott. Ing. G.Pulli, Dott. Ing. F.Macchioni, Dott. Ing. G.Verni Supplizi, Dott. Ing. V.Piunno, Geom. C.Sugaroni
Omniservice Ingegneria — Dott. Ing. P.Agnello

IL GEOLOGO:
Dott. Geol. Giorgio Cerquiglini
Ordine dei Geologi della Regione Umbria n° 108

IL COORDINATORE PER LA SICUREZZA IN FASE DI PROGETTAZIONE:
Dott. Ing. Filippo Pambianco
Ordine degli Ingegneri della Provincia di Perugia n° A1373

VISTO IL RESPONSABILE DEL PROCEDIMENTO
Dott. Ing. Luigi Mupo

VISTO:
ORDINE degli INGEGNERI della PROVINCIA di TERNI
Ing. Fabrizio MASTRANTI
iscritto all'albo al n. A 644


# IDROLOGIA E IDRAULICA
## ASSE PRINCIPALE
### Idraulica di piattaforma - Profili dei collettori - Tav. 27 di 42

| CODICE PROGETTO (PROGETTO / LIV. PROG. / N. PROG.) | NOME FILE T04ID00IDRFP27B | REVISIONE | SCALA: |
|---|---|---|---|
| LO408Z E 2101 | CODICE ELAB. T04ID00IDRFP27 | C | 1:1000/1:100 |

| REV. | DESCRIZIONE | DATA | REDATTO | VERIFICATO | APPROVATO |
|---|---|---|---|---|---|
| C | Revisione a seguito di Rapporto di Verifica | Nov 2021 | M.Zucconi | F.Durastanti | N.Granieri |
| B | Revisione a seguito istruttoria Anas | Set 2021 | M.Zucconi | F.Durastanti | N.Granieri |
| A | Emissione | Giu 2021 | M.Zucconi | F.Durastanti | N.Granieri |