L4-TA27
inquadramento 2 di 2

Profilo: 32D
Scala : 1000:100
Q.Rif. : 10.00

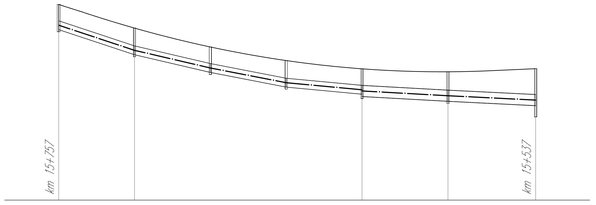

NODO	PD389	PD390	PD391	PD392	PD393	PD394	PD388
QUOTA TERRENO	19.07	17.94	17.07	16.44	16.06	15.92	16.07
QUOTA DI SCORRIMENTO	17.87	16.71 16.71	15.90 15.90	15.22 15.22	14.89 14.79	14.57 14.57	14.37
CONDOTTA		Ø 400 PEAD	Ø 400 PEAD	Ø 400 PEAD	Ø 400 PEAD	Ø 500 PEAD	Ø 500 PEAD
PENDENZA		3.31%	2.33%	1.94%	0.93%	0.55%	0.50%
LUNGHEZZA CONDOTTA		35.0	35.0	35.0	35.0	39.7	40.5
DISTANZE PROGRESSIVE	0+00.00	0+34.98	0+69.98	1+04.98	1+39.98	1+79.64	2+20.11

Profilo: 33D
Scala : 1000:100
Q.Rif. : 10.00

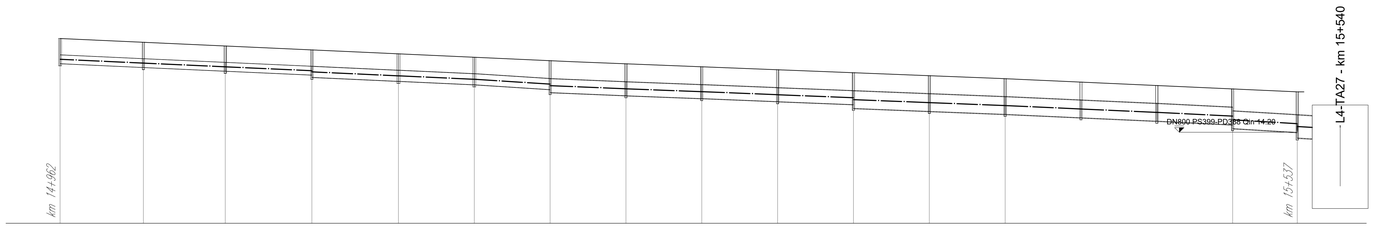

NODO	PD372	PD373	PD374	PD375	PD376	PD377	PD378	PD379	PD380	PD381	PD382	PD383	PD384	PD385	PD386	PD387	PD388
QUOTA TERRENO	18.53	18.35	18.18	18.00	17.82	17.66	17.50	17.36	17.22	17.09	16.95	16.81	16.67	16.52	16.36	16.20	16.07
QUOTA DI SCORRIMENTO	17.37	17.19 17.19	17.02 17.02	16.84 16.74	16.55 16.56	16.39 16.40	16.17 16.04	15.89 15.89	15.76 15.76	15.62 15.62	15.49 15.31	15.17 15.17	15.03 15.03	14.87 14.87	14.72 14.72	14.54 14.37	14.20 14.20
CONDOTTA		Ø 400 PEAD	Ø 400 PEAD	Ø 400 PEAD	Ø 500 PEAD	Ø 500 PEAD	Ø 500 PEAD	Ø 630 PEAD	Ø 630 PEAD	Ø 630 PEAD	Ø 630 PEAD	Ø 800 PEAD	Ø 800 PEAD	Ø 800 PEAD	Ø 800 PEAD	Ø 800 PEAD	Ø 800 PEAD	Ø 1050 PEAD
PENDENZA		0.46%	0.45%	0.45%	0.46%	0.46%	0.64%	0.41%	0.38%	0.40%	0.39%	0.39%	0.39%	0.45%	0.45%	0.50%	0.60%	0.60%
LUNGHEZZA CONDOTTA		38.5	37.8	40.0	39.9	35.0	35.0	35.0	35.0	35.0	35.0	35.0	35.0	35.0	35.0	35.0	29.8	6.9
DISTANZE PROGRESSIVE	0+00.00	0+38.46	0+76.24	1+16.23	1+56.17	1+91.17	2+26.17	2+61.17	2+96.17	3+31.17	3+66.17	4+01.17	4+36.17	4+71.17	5+06.17	5+41.17	5+70.98	

anas
GRUPPO FS ITALIANE

Direzione Progettazione e Realizzazione Lavori

ITINERARIO RAGUSA-CATANIA
Collegamento viario compreso tra lo Svincolo della S.S. 514 "di Chiaramonte" con la S.S. 115 e lo Svincolo della S.S. 194 "Ragusana"
LOTTO 4 - Dallo svincolo n. 8 "Francofonte" (compreso) allo svincolo della "Ragusana"(escluso)

PROGETTO ESECUTIVO — COD. PA898

PROGETTAZIONE: ATI SINTAGMA - GP INGEGNERIA - COOPROGETTI -GDG - ICARIA - OMNISERVICE

PROGETTISTA RESPONSABILE DELL'INTEGRAZIONE DELLE PRESTAZIONI SPECIALISTICHE:
Dott. Ing. Nando Granieri
Ordine degli Ingegneri della Prov. di Perugia n° A351

ORDINE DELLA PROVINCIA DI PERUGIA
Dott. Ingegnere
NANDO GRANIERI
SETTORE INDUSTRIALE
SETTORE INFORMATIVO
SETTORE DELL'INFORMAZIONE
SEZIONE A

IL GRUPPO DI PROGETTAZIONE:
MANDATARIA:
Sintagma — Dott. Ing. N.Granieri; Dott. Ing. V.Truffini; Dott. Arch. A.Bracchini; Dott. Ing. L.Nani; Dott. Ing. M.Abram; Dott. Ing. M.Domenico; Dott. Ing. M.Brugnoli Botta; Dott. Ing. L.Gagliardini; Dott. Geol. G.Cerquiglini
MANDANTI:
GPI INGEGNERIA — Dott. Ing. G.Giulivo; Dott. Ing. A.Dignorili; Dott. Ing. A.Bellomo; Dott. Ing. A.Beta; Dott. Ing. G.Lodiello; Dott. Arch. G.Guastella; Dott. Ing. G.Fiorenza; Dott. Ing. G.Parente
COOPROGETTI — Dott. Arch. E.A.E.Criini; Dott. Ing. M.Parisi; Dott. Arch. P.Chiarelli; Dott. Ing. D.Fabio; Dott. Ing. L.Ragnacci; Dott. Arch. A.Strati; Archeol. M.G.Liseno
GEOTECHNICAL DESIGN GROUP — Dott. Ing. S.Carbonini; Dott. Ing. G.Cocco; Dott. Ing. C.Consorti; Dott. Ing. F.Alaw; Dott. Ing. A.Salvemini
ICARIA società di ingegneria — Dott. Ing. V.Rotisciani; Dott. Ing. G.Pulli; Dott. Ing. F.Macchioni; Dott. Ing. G.Verini Supplizi; Dott. Ing. V.Punzo; Geom. C.Sugaroni
OMNISERVICE INGEGNERIA — Dott. Ing. P.Agnello

IL GEOLOGO:
Dott. Geol. Giorgio Cerquiglini
Ordine dei Geologi della Regione Umbria n° 108

IL COORDINATORE PER LA SICUREZZA IN FASE DI PROGETTAZIONE:
Dott. Ing. Filippo Pambianco
Ordine degli Ingegneri della Provincia di Perugia n° A1373

VISTO IL RESPONSABILE DEL PROCEDIMENTO
Dott. Ing. Luigi Mupo

IL CONTRAENTE GENERALE:
ORDINE degli INGEGNERI DELLA PROVINCIA DI RAGUSA — Ing. Giuseppe Antoci — A 644

IDROLOGIA E IDRAULICA
ASSE PRINCIPALE
Idraulica di piattaforma - Profili dei collettori - Tav. 33 di 42

CODICE PROGETTO	NOME FILE	REVISIONE	SCALA:
PROGETTO LO408Z — LIV. PROG. E — N. PROG. 2101	T04ID00IDRFP33 (CODICE ELAB.)	C	1:1000/1:100

REV.	DESCRIZIONE	DATA	REDATTO	VERIFICATO	APPROVATO
C	Revisione a seguito di Rapporto di Verifica	Nov 2021	M.Zucconi	F.Durastanti	N.Granieri
B	Revisione a seguito istruttoria Anas	Set 2021	M.Zucconi	F.Durastanti	N.Granieri
A	Emissione	Giu 2021	M.Zucconi	F.Durastanti	N.Granieri